


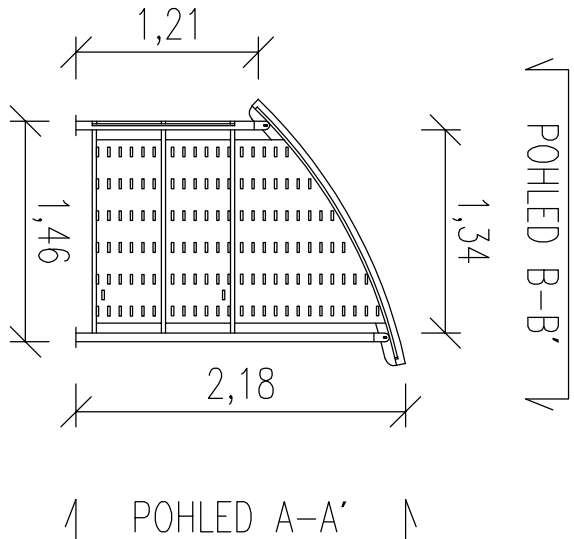
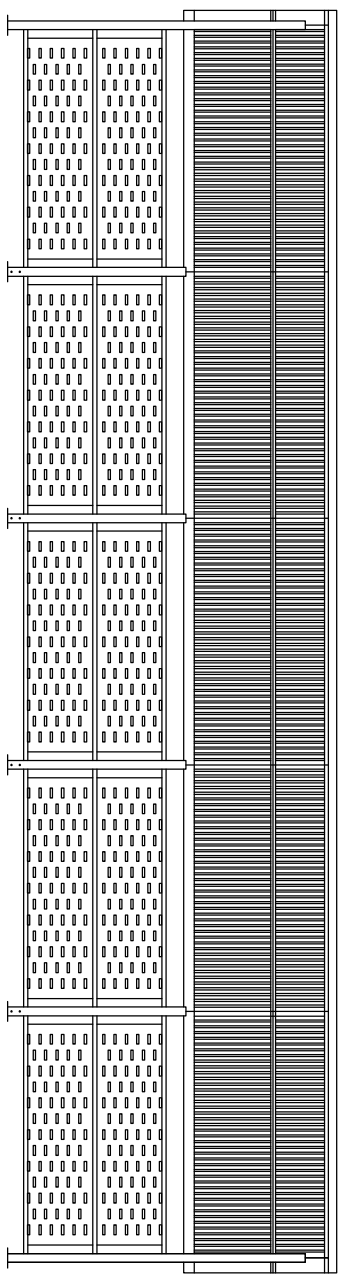
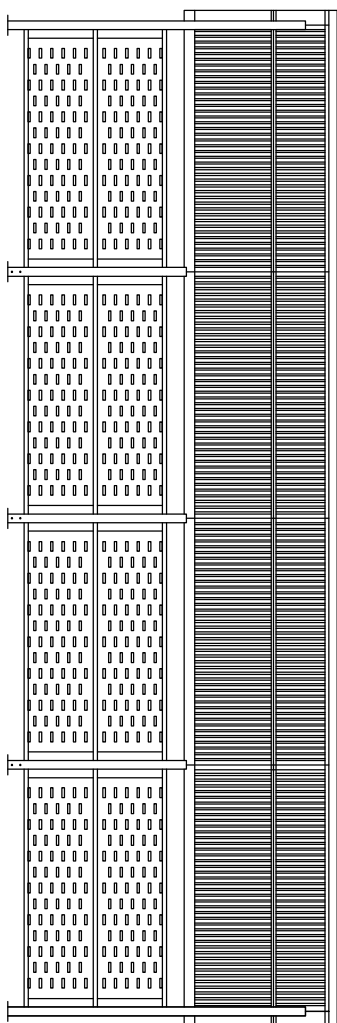
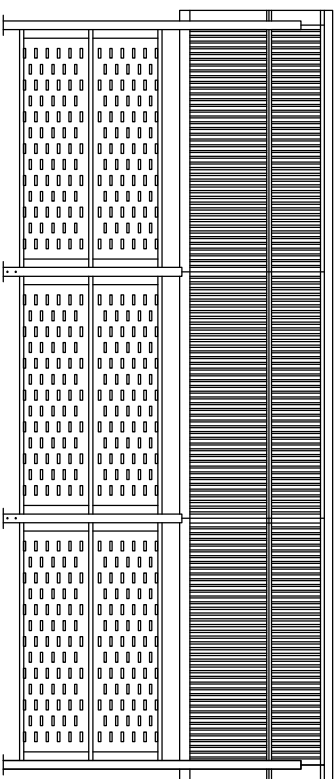
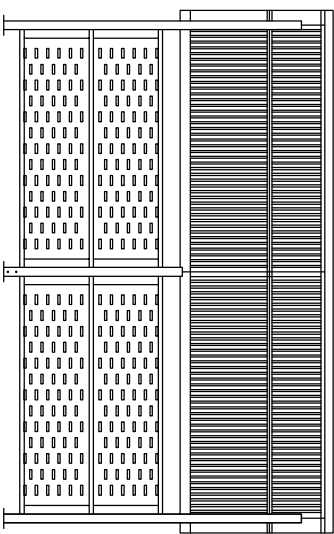


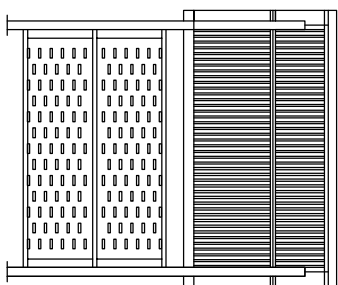




POHLED A-A': (dle varianty řešení)

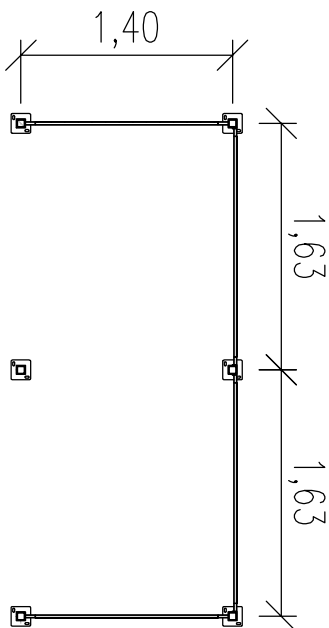

POHLED (PŮDORYS) B-B': (dle varianty řešení)


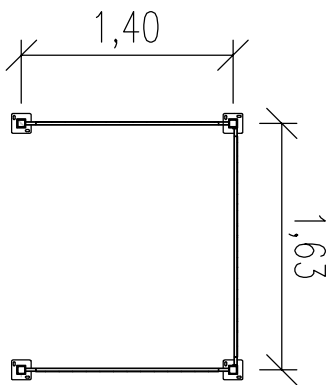


UMÍSTĚNÍ SVISLÉHO PRVKU V ČELNÍ STĚNĚ PŘÍSTŘEŠKY
JE ZAMISLE NA ZVOLENÉM TYPU S/BEZ DVEŘNÍHO DÍLU

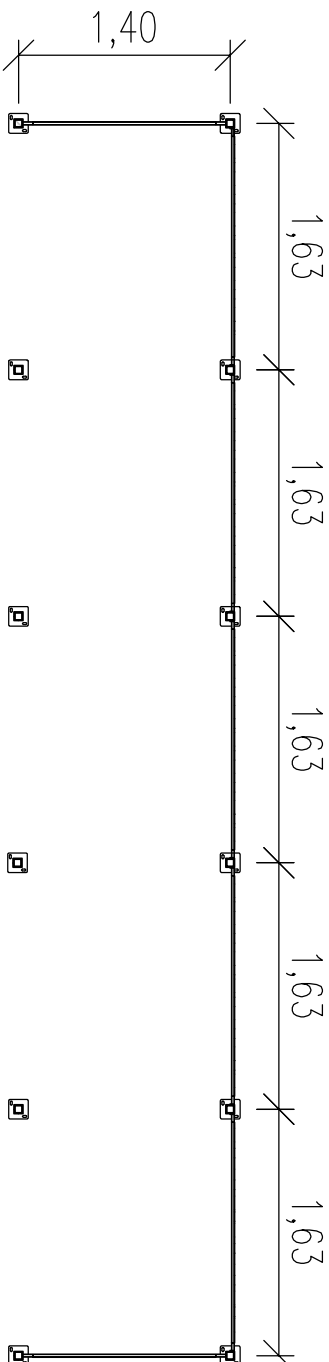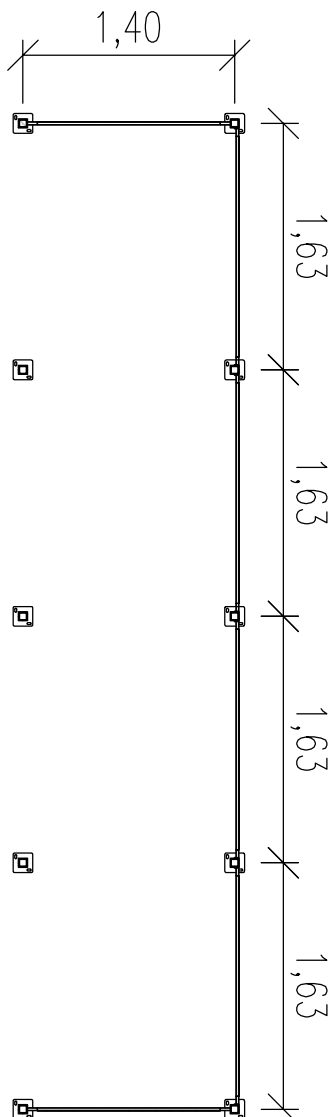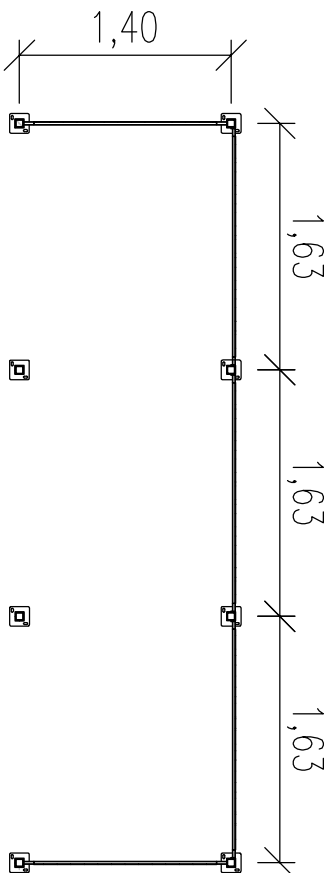

- POUŽITÉ VARIANTY TYPOVÉHO ŘEŠENÍ:**
- ETAPA I:**
- modul 1 – 5 ks (vše s dveřním dílem)
 - modul 2 – 2 ks (vše s dveřním dílem)
 - modul 3 – 1 ks (bez dveřního dílu)
 - základové patky – 38 ks (5x4; 2x6; 1x6)
- ETAPA II:**
- modul 1 – 9 ks (8x s dveřním dílem)
 - modul 2 – 2 ks (vše s dveřním dílem)
 - modul 3 – 3 ks (vše s dveřním dílem)
 - modul 4 – 1 ks (s dveřním dílem)
 - modul 5 – 1 ks (bez dveřního dílu)
 - základové patky – 91 ks (9x4; 2x6; 3x8; 1x10; 1x9)
- ETAPA III:**
- modul 2 – 3 ks (vše s dveřním dílem)
 - modul 3 – 2 ks (1x s dveřním dílem)
 - základové patky – 32 ks (3x6; 1x8; 1x6)
- základové patky budou vyhotoveny 250x250 mm, do nezámrazné hloubky, tedy výšky 840 mm (pod betonovou dlažbou)
- => 0,0525 m³ á 1 patka

ČÍSLO REVIZE		DATUM REVIZE		POPIS REVIZE	
2.		----		----	
1.		----		----	

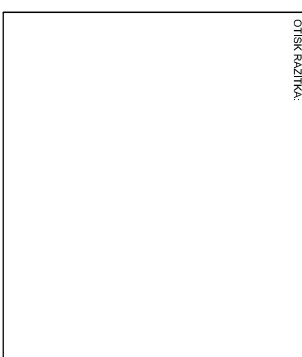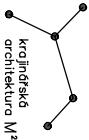GENERALNÍ PROJEKTANT		STAVBA: ZAKÁZKA: 19-032-3, ZÁKLADNÍ S. A. 178K VÝKONOVÝ SYSTÉM s.r.o. 178K		OTISK RAJKA	
		PROJEKCE DOPRAVNÍ FILIP s.r.o.			
Švermova 1338, 413 01 Roudnice nad Labem tel.: 416 831 624		IČO: 28714792, DIČ: CZ28714792			
HIP: Ing. Milan Tesář					
Investor: Město Louny, Mírové náměstí 35, 440 23 Louny					
KÚ: Louny (687391)					
Zodpovědný projektant: Ing. Josef Filip, Ph.D.				ZPRACOVATEL ČÁST 8	
Výpracovatel: Ing. Milan Tesář					
Datum: 10/2020	Číslo zakázky: 19-032-3	Formátu A4: 3	Slupení: DPS	Měřítko: 1:50	Paré:
Zakázka: LOUNY - REVITALIZACE SÍDLIŠTĚ POD KASÁRNAMI				Číslo přílohy: D.901.6	
Příloha: KONTEJNEROVÉ PŘÍSTŘEŠKY					