

PŮDORYS STŘECHY část B – navržený stav

M 1 : 100

Navrhované stavební práce

- N1 - D+M nového střešního pláště
- N2 - D+M nových klempířských prvků střechy
- N3 - D+M nových rozvodů hromosvodu
- N4 - D+M nových střešních vtoků a chrličů
- N5 - D+M nových větracích komínků
- N6 - D+M zrušení otvoru po střešním výlezu
- N7 - D+M nové konstrukce pro anténu a zpětná montáž antény
- N8 - D+M nových koncových prvků větracích šachet
- N9 - D+M nové omítky a vysprovení krycí betonové desky
- N10 - D+M nových žebříků

Půdorysné schéma střechy objektu MŠ


část A


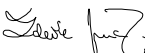
střecha s atikou na úrovni cca 7,1 m nad podlahou přízemí

časť B

střecha s atikou na  
úrovni cca 3,65 m  
nad podlahou přízemí

OTISK AVTORIZAČNIHO RAZITKA A PODPIS

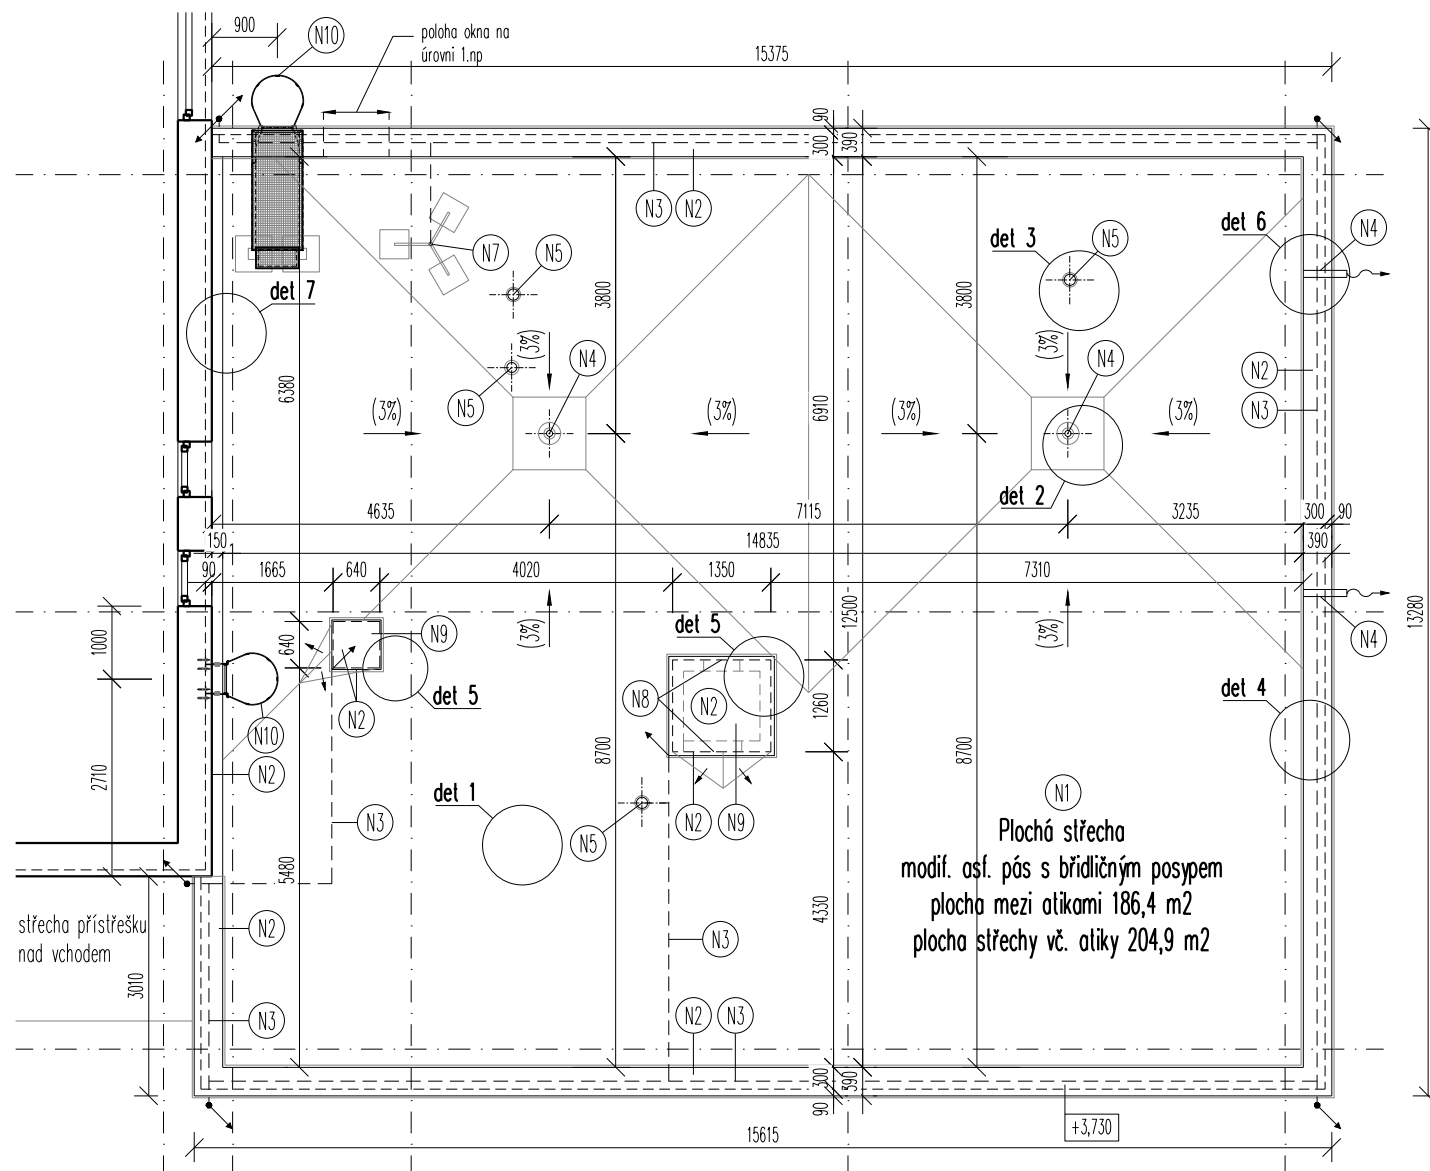

		Č. PARÉ		MÍSTO STAVBY UL. ČS ARMÁDY Č.P. 2371, 440 01 LOUNY	
ING. ZDENĚK HAVLINA 290 01 Poděbrady V, Máchova 80				STAVEBNÍK MĚSTO LOUNY, MÍROVÉ NÁMĚSTÍ 35, 440 01 LOUNY	
VYPRACOVAL ING. ZDENĚK HAVLINA		ZMĚNA		NÁZEV AKCE  <b>STAVEBNÍ ÚPRAVY STŘECHY OBJEKTU MŠ</b>	
KRESLIL ING. ZDENĚK HAVLINA					
OZN. VÝKRESU Louny střecha MŠ.DWG					
FORMÁT 2 x A4		MĚŘÍTKO 1:100			
DATUM 11/2024		Č. VÝKR. D.1.1.2.4		NÁZEV VÝKRESU D.1.1 ARCHITEKTONICKO STAVEBNÍ ŘEŠENÍ	
STUPEŇ POVOLENÍ STAVBY A DVZ				PŮDORYS STŘECHY ČÁST B - NAVRŽENÝ STAV	