


PŮDORYS SPÁDOVÁNÍ STŘEŠNÍ KONSTRUCE

M 1:50


kóto váno v metrech

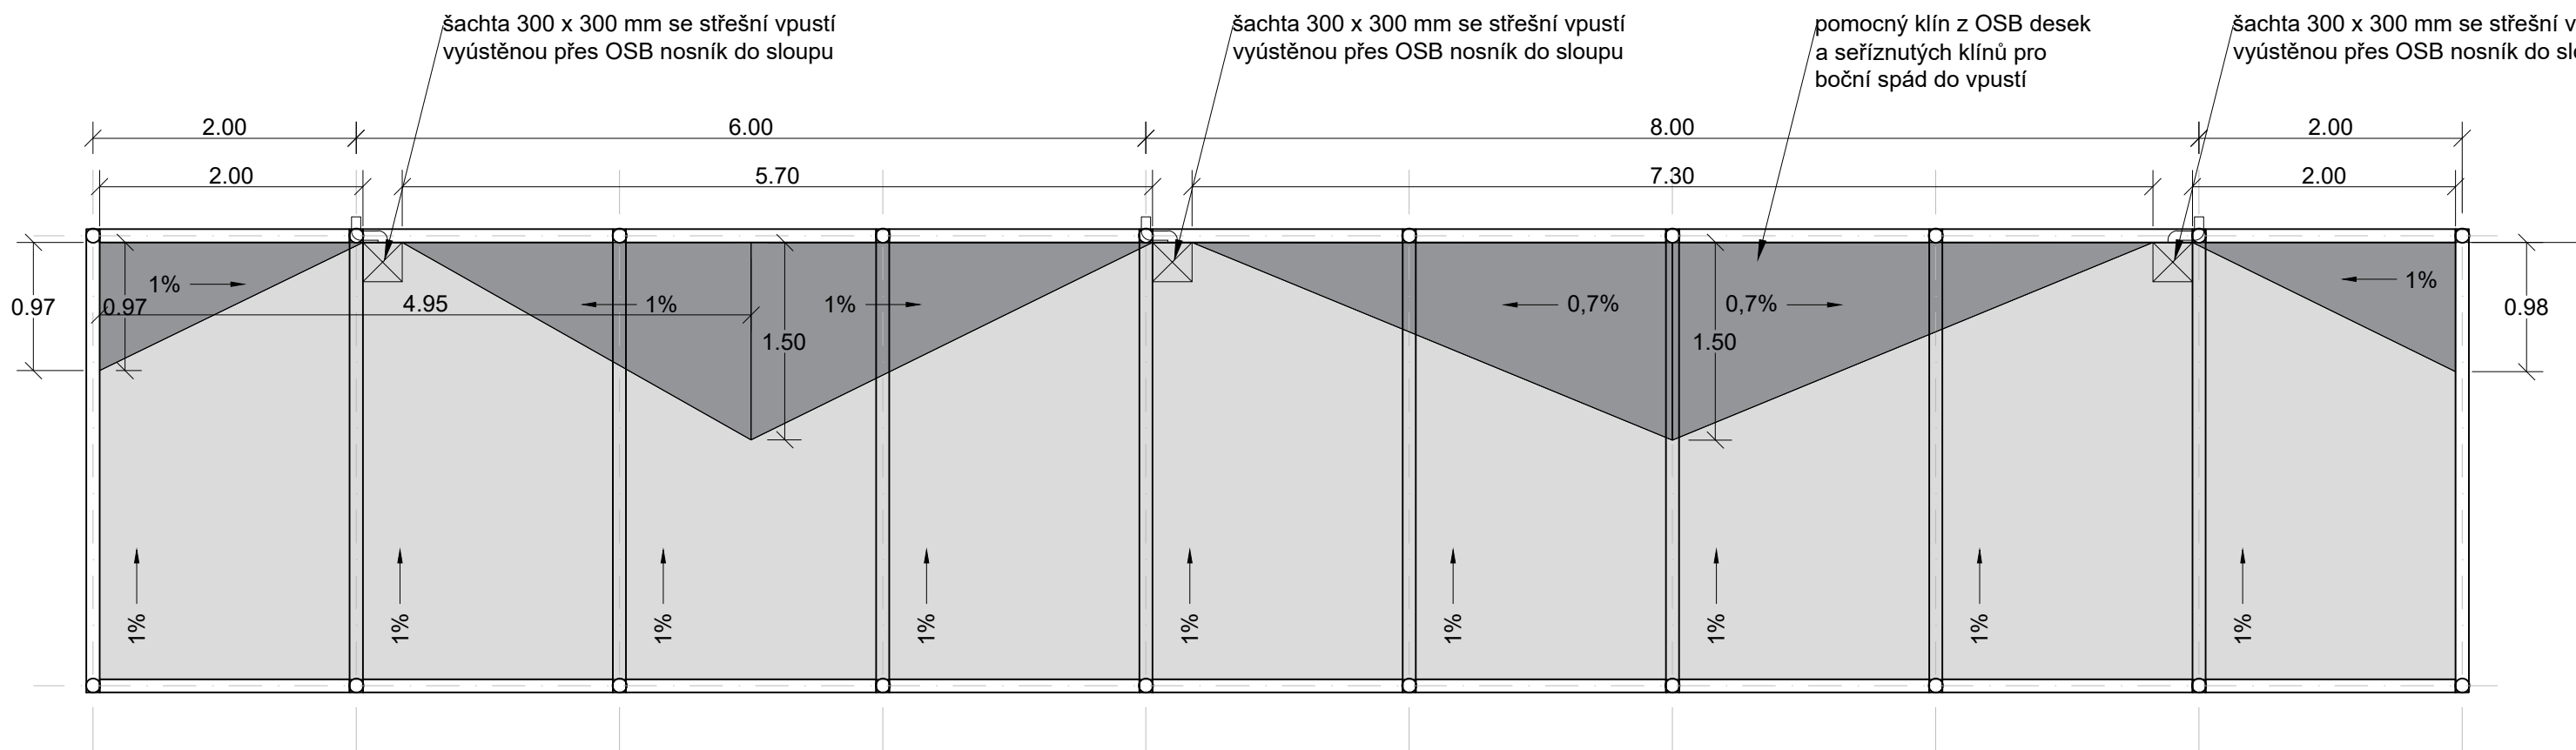

POHLED NA SVOD VODY ZE STŘECHY

M 1:5


kóto váno v metrech

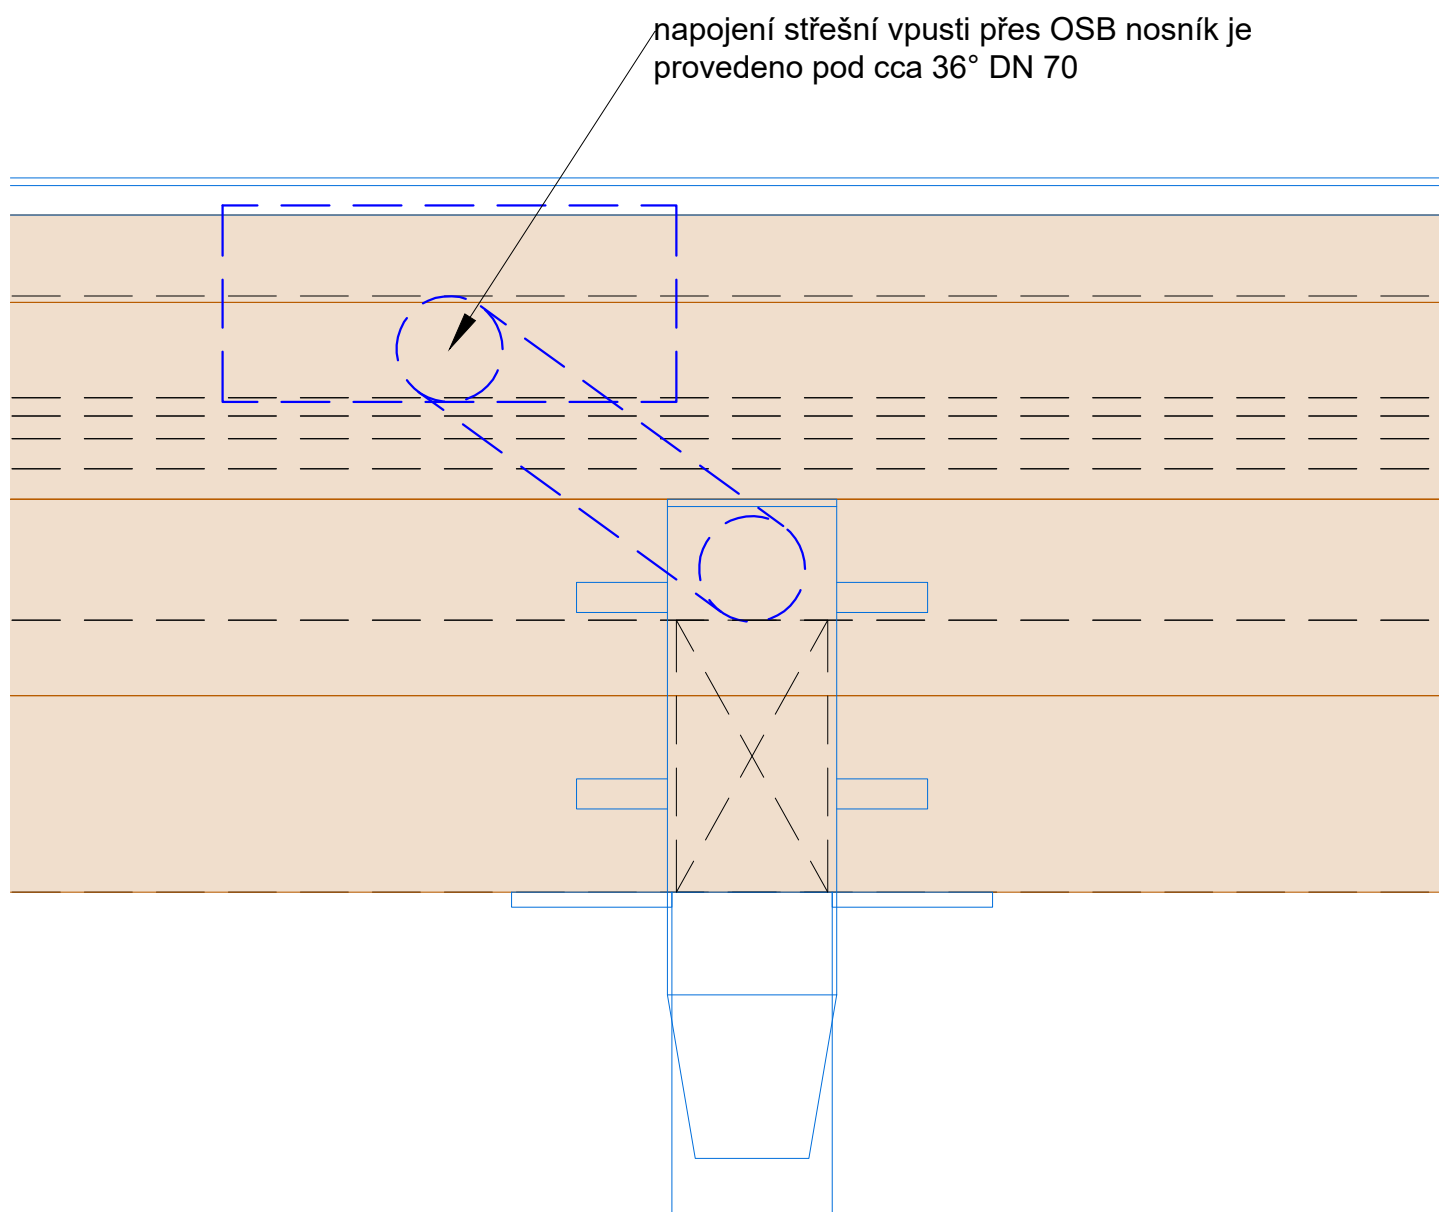

KRYT PŘECHODU SVODU SKRZ KONSTRUKCI DO SLOUPU

M 1:5


kótováno v milimetrech

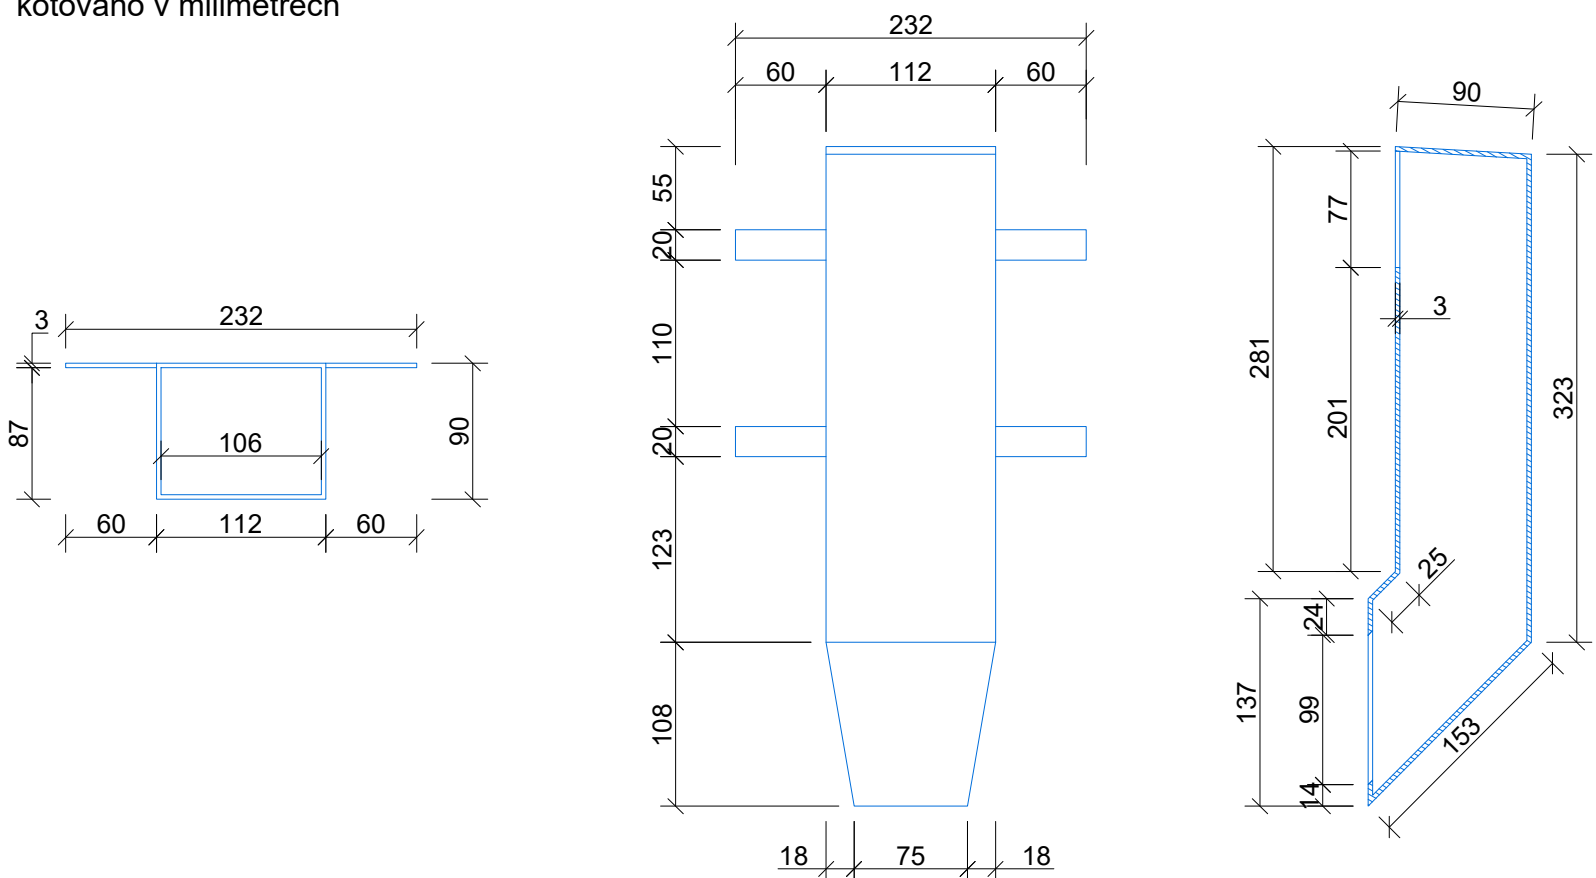

ŘEZ SVODEM VODY ZE STŘECHY

M 1:5


kótováno v metrech

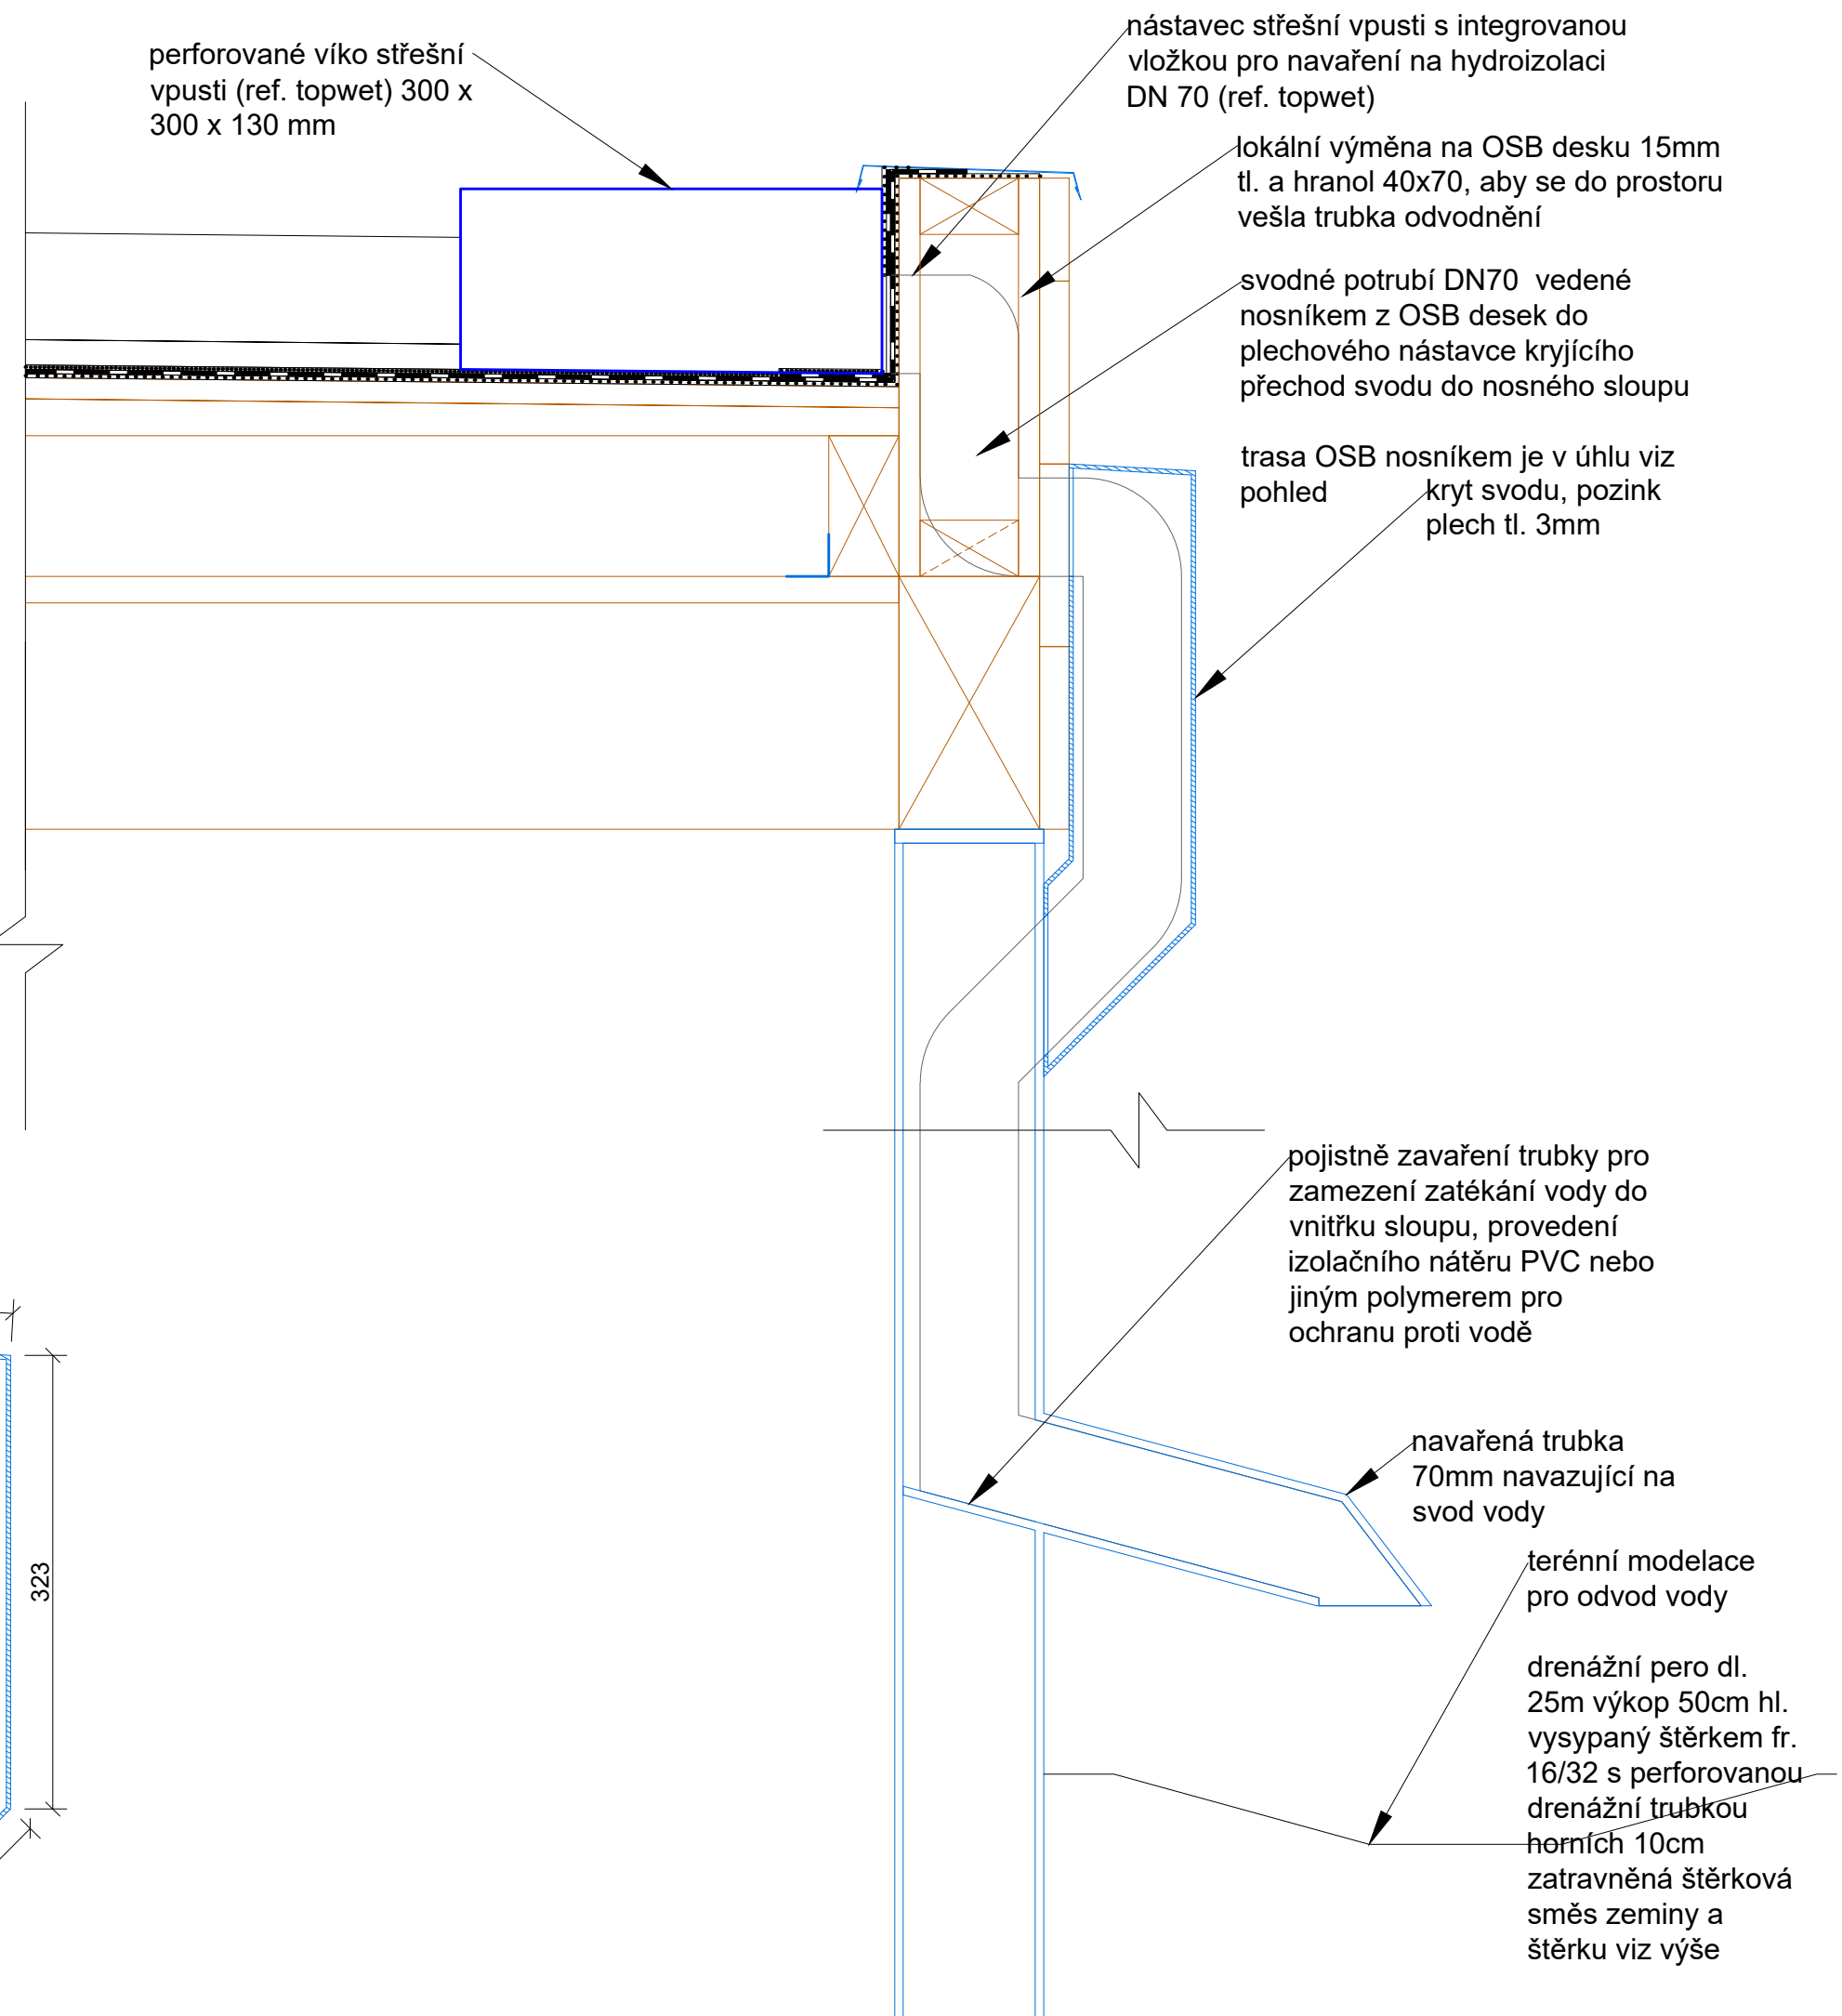

ŘEZ DRENÁŽNÍM PEREM


M 1:10

kótováno v milimetrech

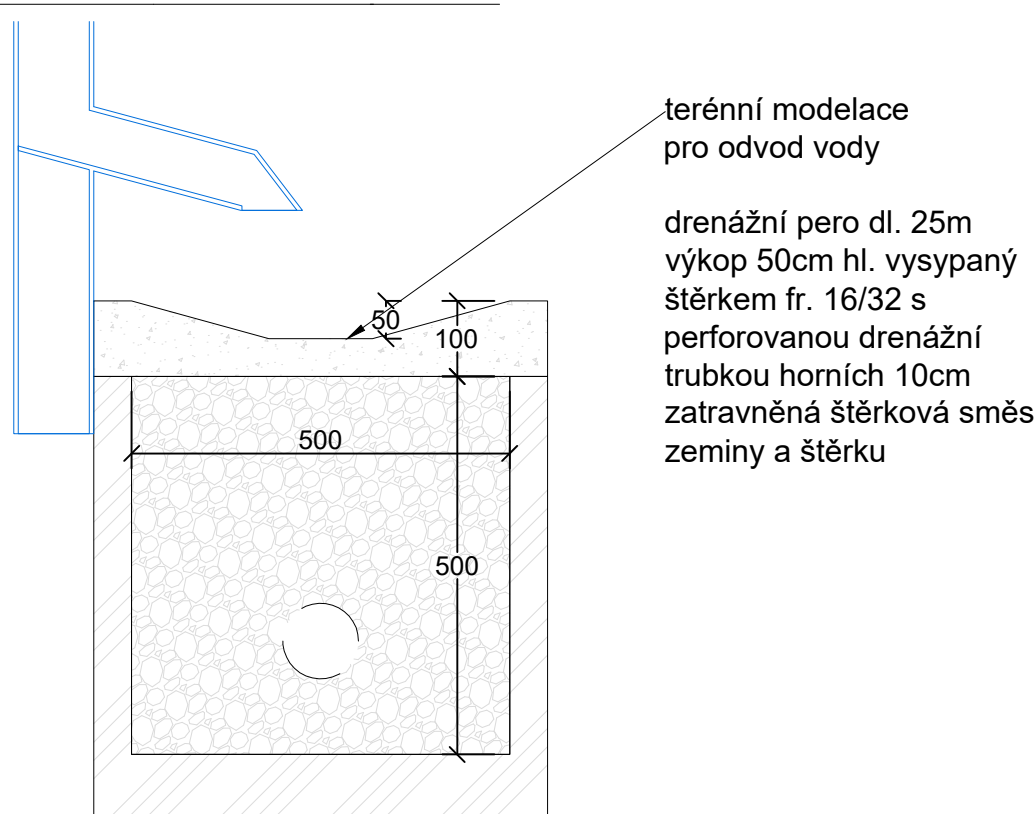

- Před započítím prací je třeba provést zaměření skutečného stavu na staveništi a dalších souvisejících nebo omezuujících prvků, zhodnotit proveditelnost záměru a o výsledku informovat investora a autorský dozor.
- Vzorky všech materiálů a výrobků budou předloženy investorovi a autorскому doзору ke schválení.
 - Na stavbě musí být vždy dodržovány všechny pracovní, technologické, technické postupy včetně doporučení výrobců jednotlivých stavebních systémů, respektování požadavků příslušných ČSN a souvisejících předpisů, vyhlášek, apod.
 - Tato dokumentace slouží pouze pro provedení stavby, pro vlastní realizaci musí být zpracována dílenská dokumentace, zhotovitel je zodpovědný za provedení a stabilitu konstrukce.
 - Technická zpráva je nedílnou součástí projektové dokumentace.
 - Zhotovitel je povinen pracovat s projektem jako celkem.
- V případě, že vznikne potřeba úpravy projektového řešení, bude bez odkladu kontaktován architekt a úprava bude projednána a písemně schválena ve stavebním deníku nebo zápisu z kontrolního dne.
- Autorská práva k tomuto výkresu náleží autorovi dokumentace. Výkres nesmí být kopírován ani jiným způsobem reprodukován bez souhlasu autora.

REVITALIZACE ZELENĚ V PARČÍKU U PRAMENU V LOUNECH

generální projektant:		Ing. et Bc. Radek Prokeš, Ph.D. autorizovaný krajinářský architekt ČKA 05 040 IČO: 04428269 DIČ: CZ8708190161 Jihovýchodní VI/3116, Praha 4, 141 00	
 Arkytek		atelier krajinářské architektury	
místo stavby:		Louny parcela č.: 1941/1, 3376/16, 3376/2, 3376/47, 3376/51, 3376/52, 3376/53, 4987/499, 4987/500, 4987/501, 4987/512, 4987/582, 4987/587, 4987/601, 4987/936, 4987/939, 4987/960, 4987/961, 4987/962, 4987/963, 4987/964, 4987/965, 4987/966 katastrální území: Louny [687391]	
investor:		Město Louny IČO: 00265209 Mírové náměstí 35, Louny 440 01	
část/ stavební objekt		SO 03 Mobiliář a drobná architektura D.01 Mobiliář a drobná architektura	
zpracovatel části:		Ing. et Bc. Radek Prokeš, Ph.D. autorizovaný krajinářský architekt ČKA 05 040 IČO: 04428269 DIČ: CZ8708190161 Jihovýchodní VI/3116, Praha 4, 141 00	
vypracovali:		Ing. et Bc. Radek Prokeš, Ph.D. Ing. Martina Havlová, Ph.D. Ing. et Ing. arch. Monika Šařářová	
stupeň PD:		Dokumentace pro provedení	
název výkresu:		Altán - detaily odvodnění střechy	
datum: 2024/09	měřítko: 1:50, 1:10 1:5	formát: 4 x A4	číslo paré: <div> <div>05</div> <div>05</div> </div>