
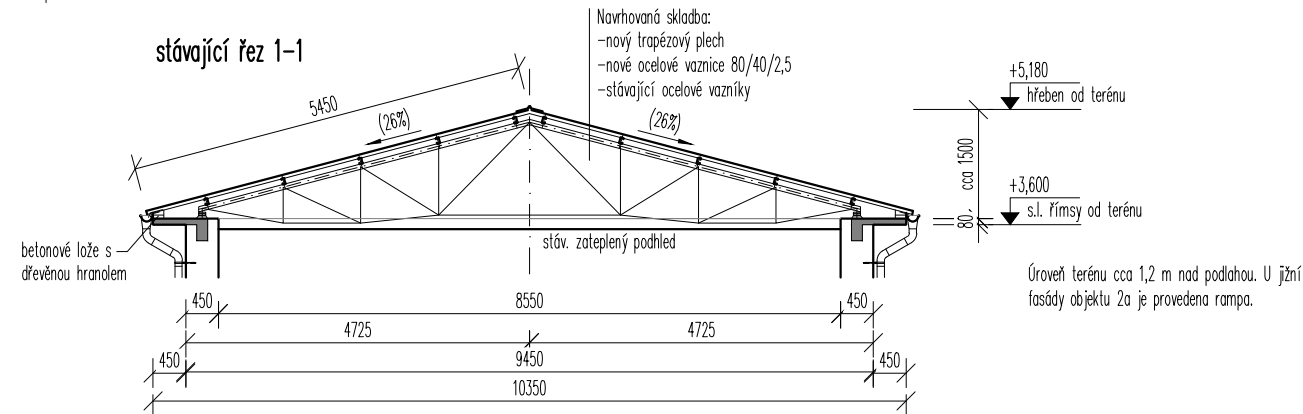


PŮDORYS STŘECHY obj. 2a – navržený stav

M 1 : 100

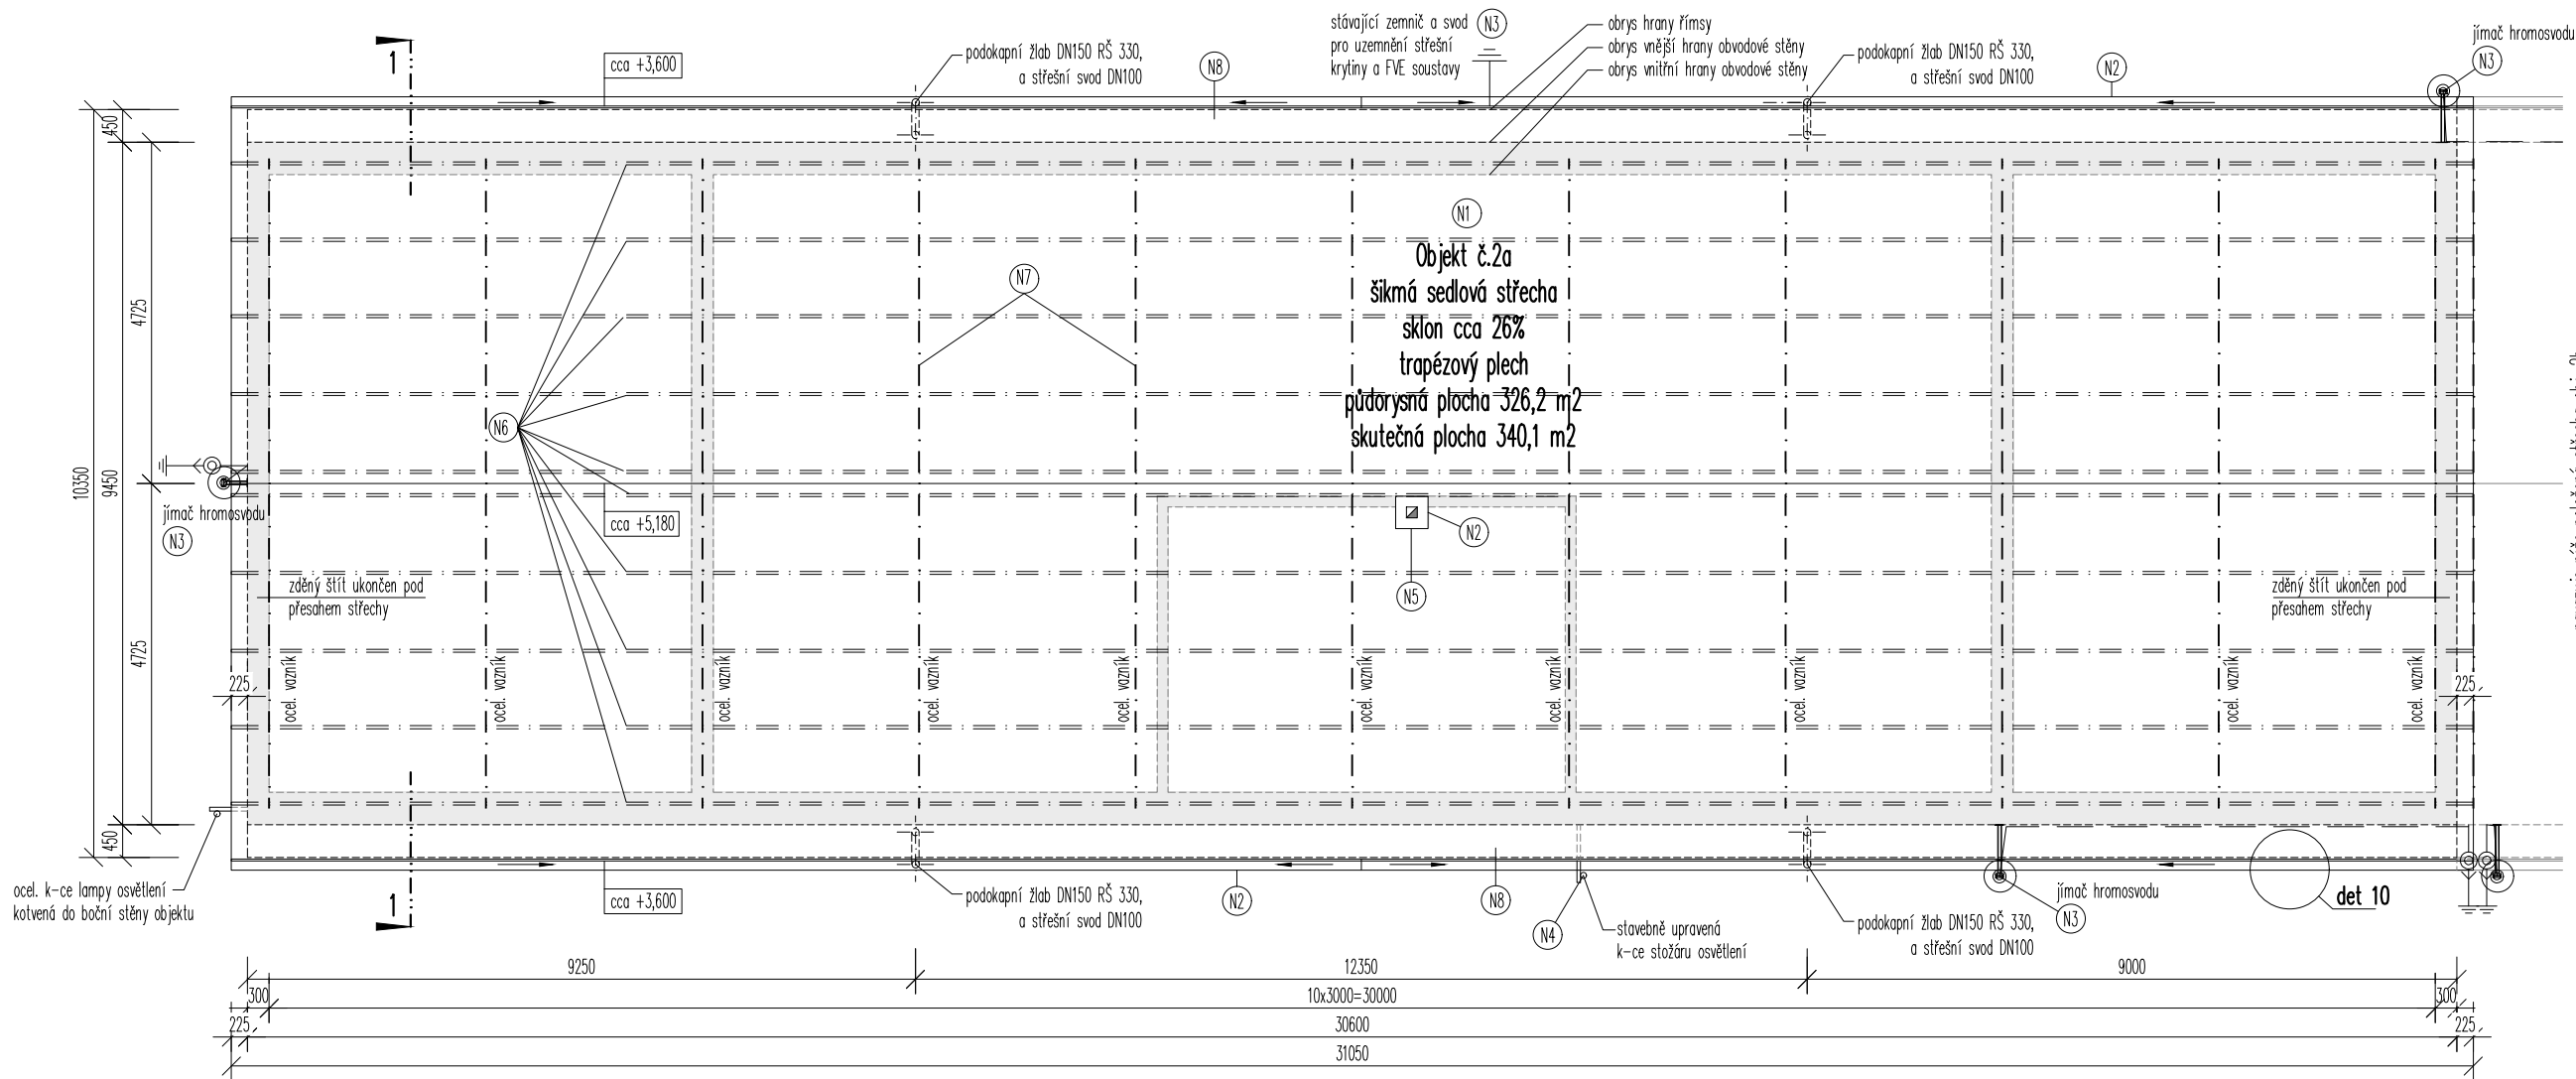


OTISK AUTORIZAČNÍHO RAZÍTKA A PODPIS


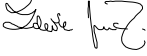
### Navrhované stavební práce

- N1 – D+M nové střešní krytiny
- N2 – D+M nových klempířských prvků střechy
- N3 – D+M nových rozvodů hromosvodu (viz samostatná část dokumentace)
- N4 – D+M stavební úpravy konstrukce stožáru osvětlení
- N5 – D+M nových omítek
- N6 – D+M nových ocelových vaznic
- N7 – kontrola technického stavu stávajících ocelových vazníků
- N8 – D+M opracování detailu okapu střechy

### Půdorysné schéma navazujících střech

obj. 2a      obj. 2b

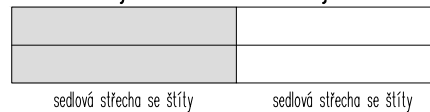

<div></div> <div>projekty staveb</div>		Č. PARÉ		MÍSTO STAVBY	UL. PODĚBRADOVA 2384, 440 01 LOUNY, PARC. Č. ST. 3376/10 A 3376/11
ING. ZDENĚK HAVLINA 290 01 Poděbrady V, Máchova 80				STAVEBNÍK	MĚSTO LOUNY, MÍROVÉ NÁMĚSTÍ 35, 440 01 LOUNY
VYPRACOVAL	ING. ZDENĚK HAVLINA			NÁZEV AKCE  STAVEBNÍ ÚPRAVY STŘECH NA 2 OBJEKTECH V AREÁLU TSM LOUNY	
KRESLIL	ING. ZDENĚK HAVLINA				
OZN. VÝKRESU	Louny střecha TSM.DWG	ZMĚNA			
FORMÁT	2 x A4	MĚŘÍTKO 1:100	Č. VÝKR. D.1.1.2.11	NÁZEV VÝKRESU	
DATUM	12/2024			ČÁST PROJEKTU D.1.1 ARCHITEKTONICKO STAVEBNÍ ŘEŠENÍ	
STUPEŇ	POVOLENÍ STAVBY A DVZ			PŮDORYS STŘECHY OBJEKTU 2a – NAVRŽENÝ STAV	