


TYPOVÝ PŮDORYS SVODNICE  
 M1:20

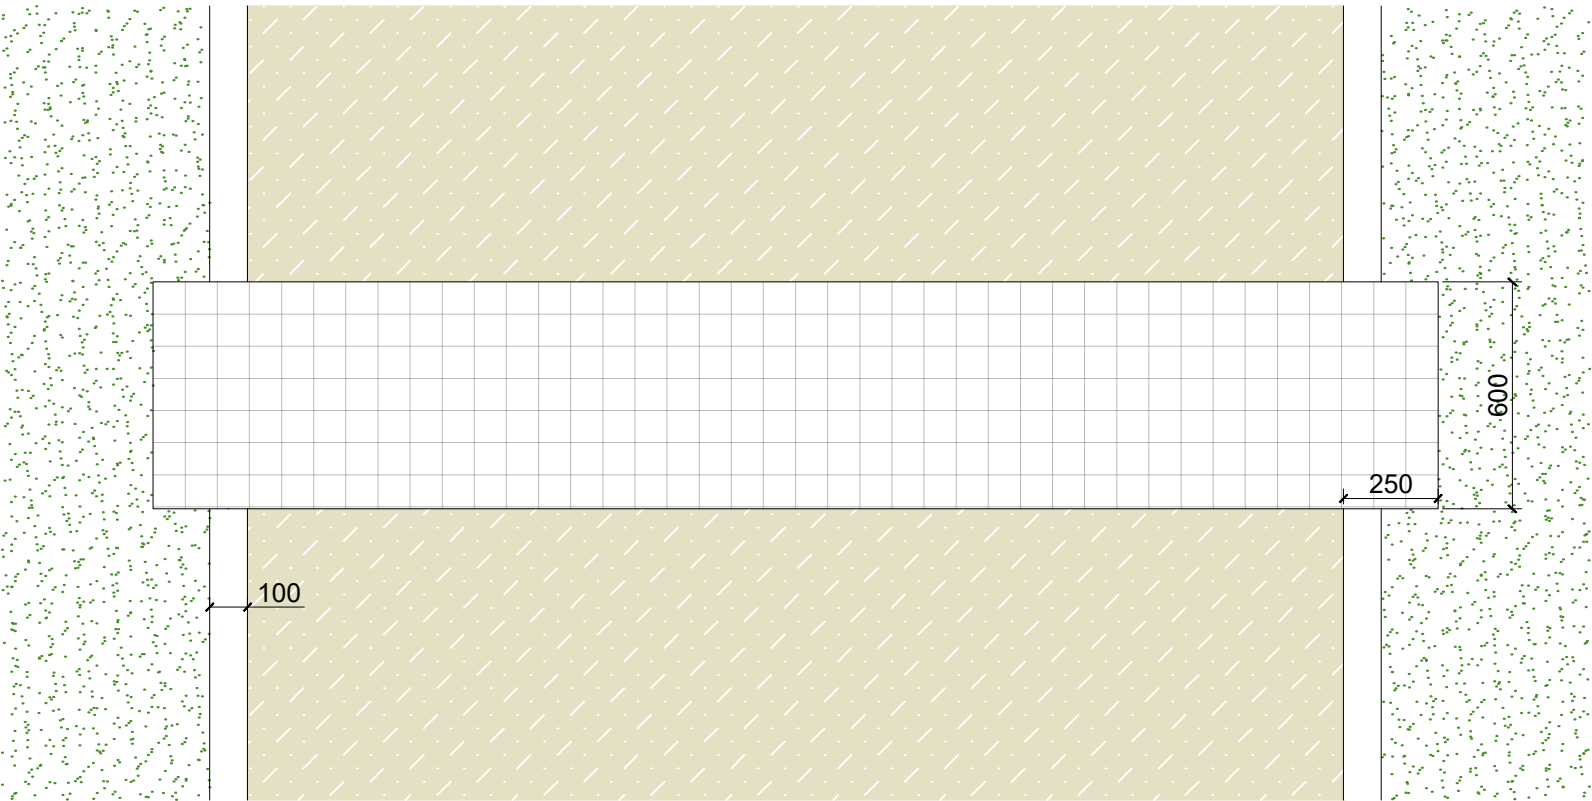


LEGENDA PŮDORYSU:

	MLAT
	TRÁVNÍK
	ŽULOVÁ KOSTKA 8x8
	ŽULOVÁ KOSTKA 10x10 - obruba

LEGENDA ŘEZU:

	KRYCÍ VRSTVA
	PODKLADNÍ VRSTVA
	ROSTLÝ TERÉN
	BETONOVÉ LOŽE

TYPOVÝ ŘEZ SVODNICE  
 M1:20

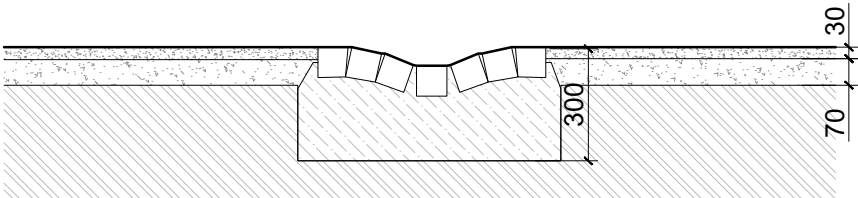

- Před započítím prací je třeba provést zaměření skutečného stavu na staveništi a dalších souvisejících nebo omezujících prvků, zhodnotit proveditelnost záměru a o výsledku informovat investora a autorský dozor.


- Vzorke všech materiálů a výrobků budou předloženy investorovi a autorskému dozoru ke schválení.

- Na stavbě musí být vždy dodržovány všechny pracovní, technologické, technické postupy včetně doporučení výrobců jednotlivých stavebních systémů, respektovány požadavky příslušných ČSN a souvisejících předpisů, vyhlášek, apod.
- Tato dokumentace slouží pouze pro provedení stavby, pro vlastní realizaci musí být zpracována dílenská dokumentace, zhotovitel je zodpovědný za provedení a stabilitu konstrukce.

- Technická zpráva je nedílnou součástí projektové dokumentace.

- Zhotovitel je povinen pracovat s projektem jako celkem. V případě, že vznikne potřeba úpravy projektového řešení, bude bez odkladu kontaktován architekt a úprava bude projednávána a písemně schválena ve stavebním deníku nebo zápisu z kontrolního dne.

- Autorská práva k tomuto výkresu náleží autorovi dokumentace. Výkres nesmí být kopírován ani jiným způsobem reprodukován bez souhlasu autora.

REVITALIZACE ZELENĚ V PARČÍKU U PRAMENU V LOUNECH				
generální projektant:		Ing. et Bc. Radek Prokeš, Ph.D. autorizovaný krajinářský architekt ČKA 05 040 IČO: 04428269 DIČ: CZ8708190161 Jihovýchodní VI/3116, Praha 4, 141 00		
				
místo stavby:		Louny parcela č.: 1941/1, 3376/16, 3376/2, 3376/47, 3376/51, 3376/52, 3376/53, 4987/499, 4987/500, 4987/501, 4987/512, 4987/582, 4987/587, 4987/601, 4987/936, 4987/939, 4987/960, 4987/961, 4987/962, 4987/963, 4987/964, 4987/965, 4987/966 katastrální území: Louny [687391]		
investor:		Město Louny IČO: 00265209 Mírové náměstí 35, Louny 440 01		
část/ stavební objekt		<b>SO 02 Zpevněné plochy</b>		
zpracovatel částí:		Ing. et Bc. Radek Prokeš, Ph.D. autorizovaný krajinářský architekt ČKA 05 040 IČO: 04428269 DIČ: CZ8708190161 Jihovýchodní VI/3116, Praha 4, 141 00		
vypracovali:		Ing. et Bc. Radek Prokeš, Ph.D. Ing. Martina Havlová, Ph.D. Ing. et Ing. arch. Monika Šafářová		
stupeň PD:		Dokumentace pro provedení stavby		
název výkresu:		<b>Detail svodnice</b>		
datum: 2025/02	měřítko: 1:20	formát: 2 x A4	číslo paré:	číslo přílohy: <div>04</div>