



PŮDORYS OPLOCENÍ

m1:50

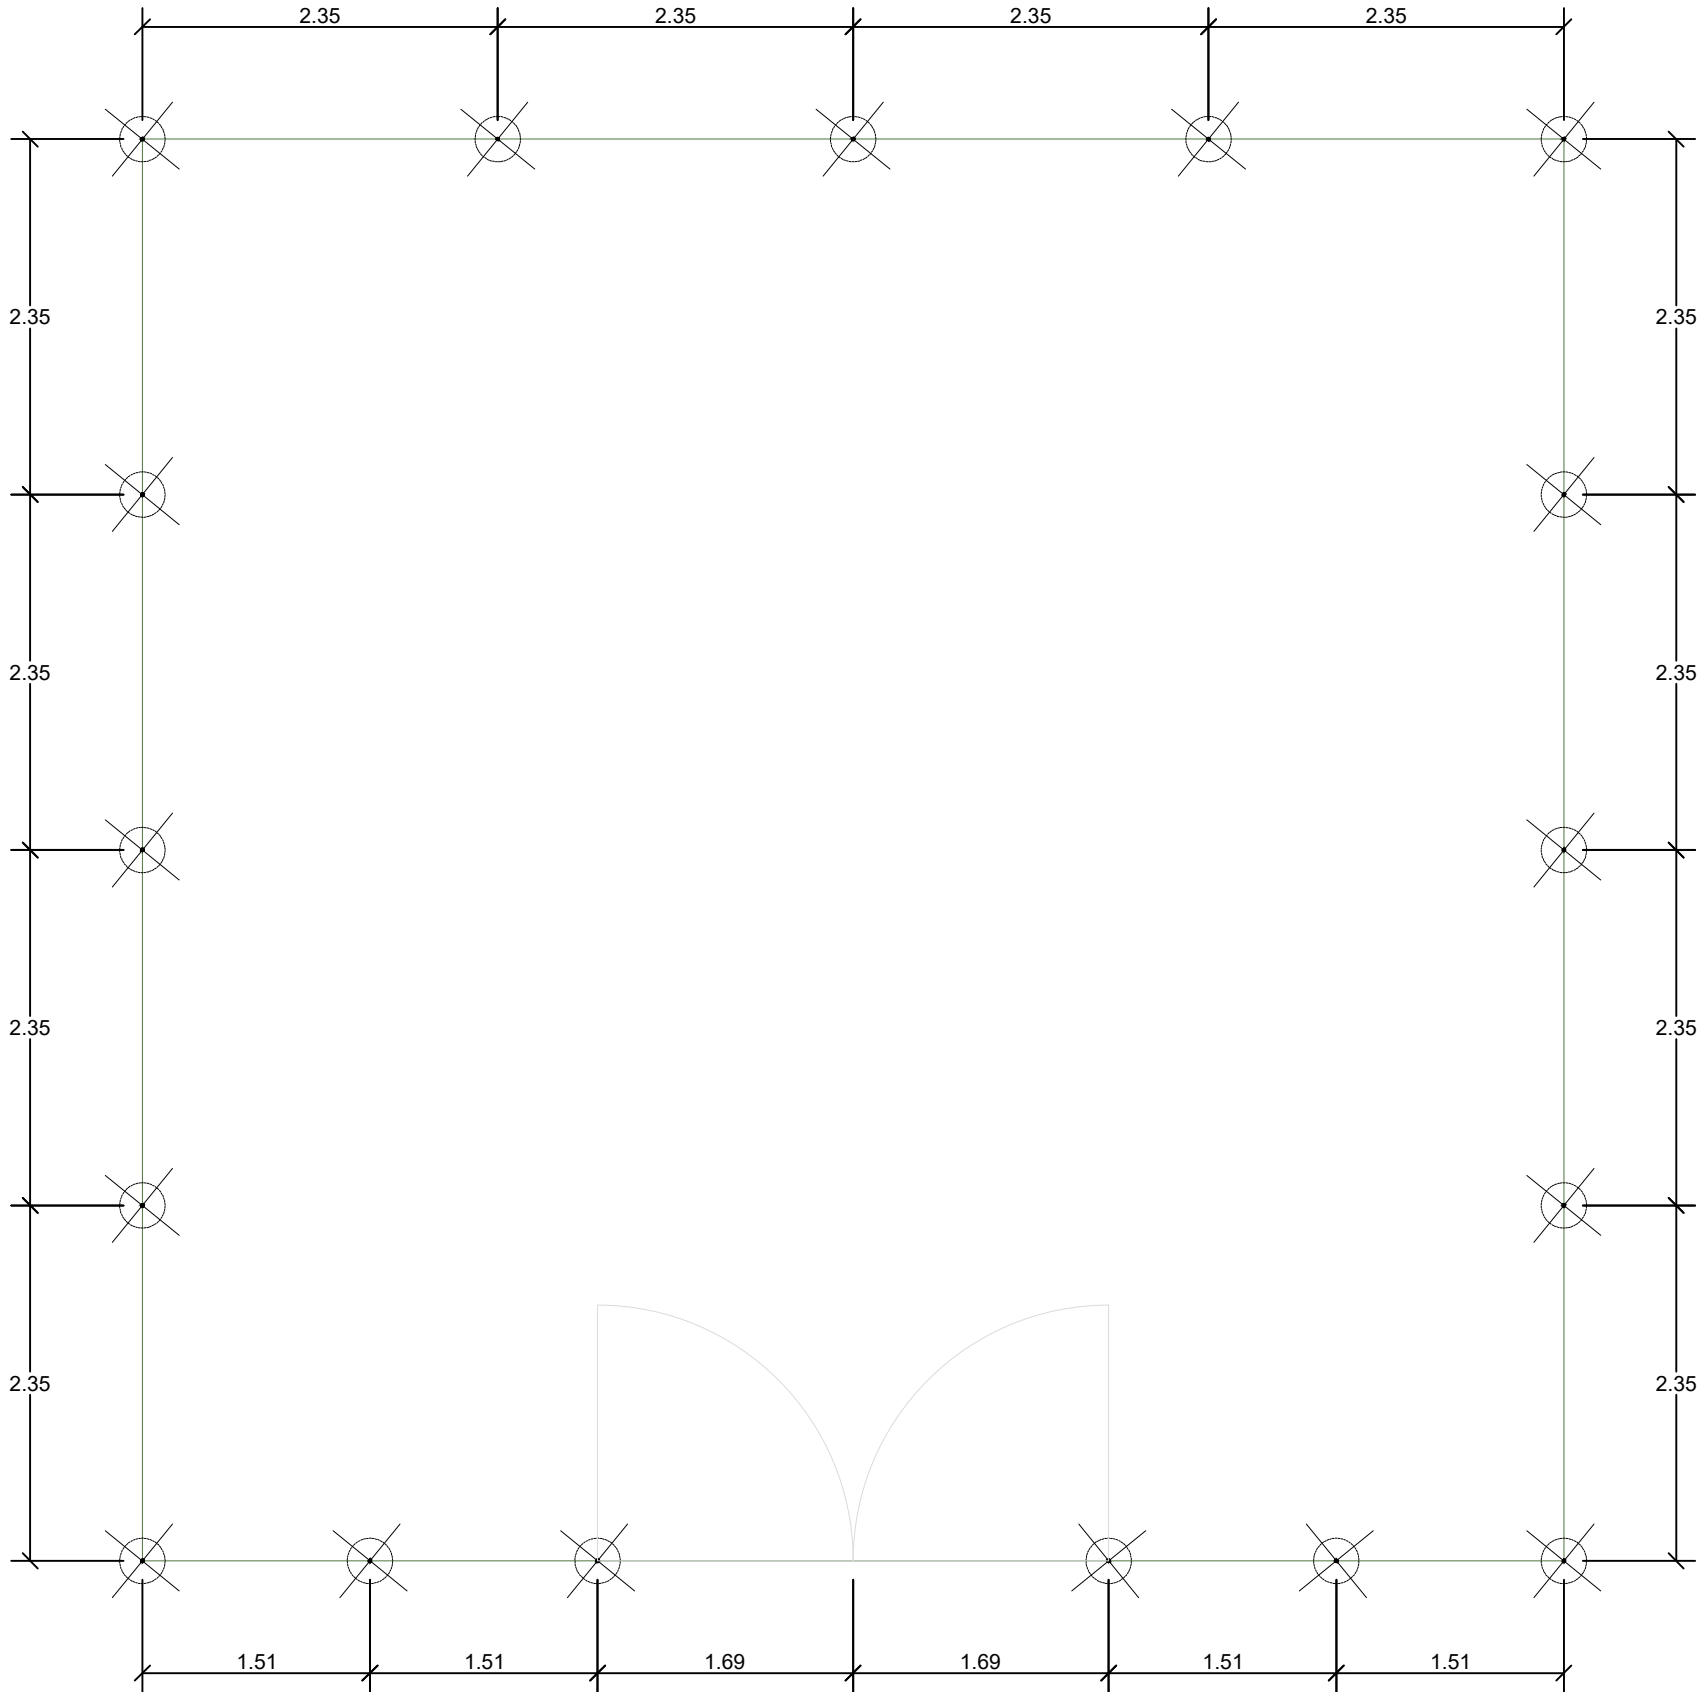

BOČNÍ POHLED NA PLNOU STĚNU OPLOCENÍ

m1:50

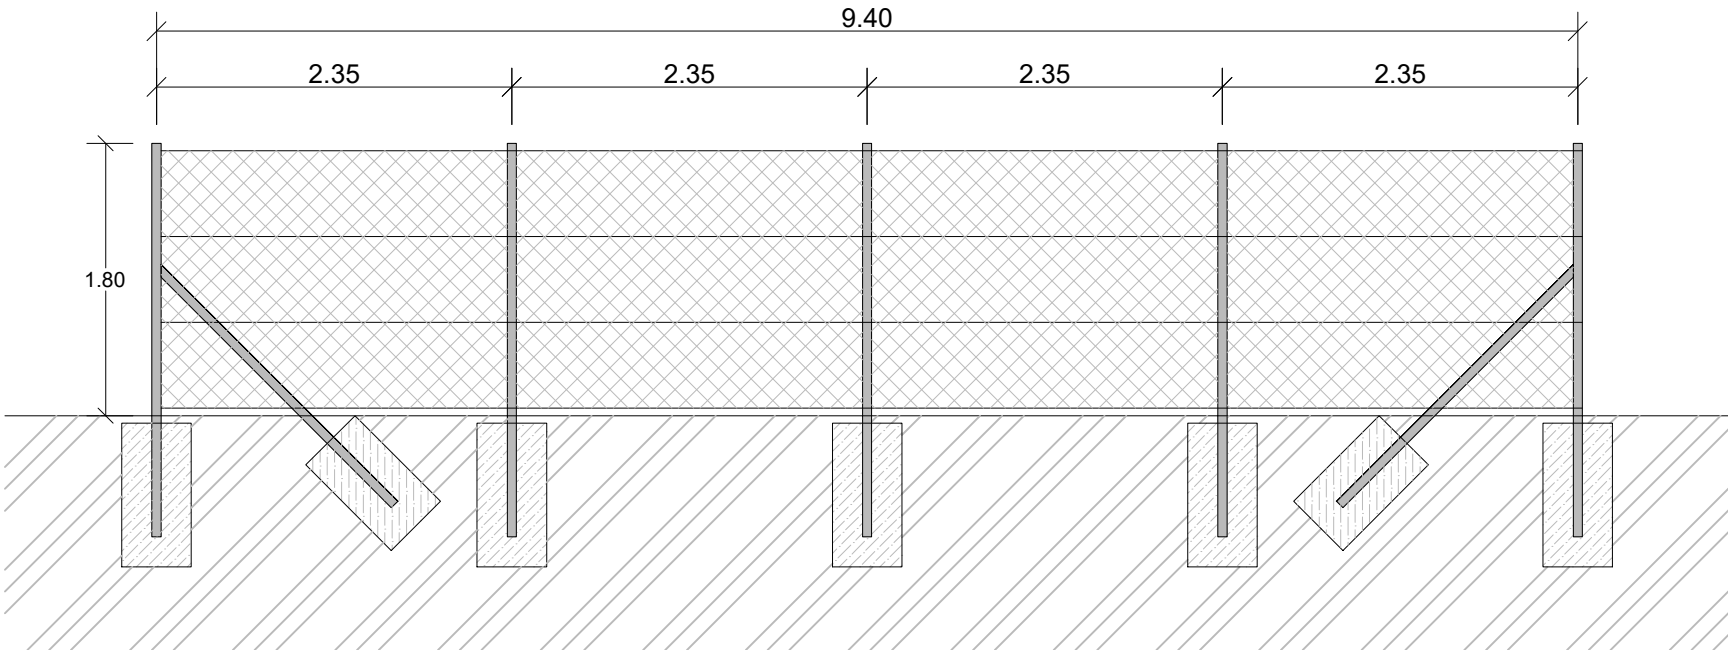

- Před započítím prací je třeba provést zaměření skutečného stavu na staveništi a dalších souvisejících nebo omezujících prvků, zhodnotit proveditelnost záměru a o výsledku informovat investora a autorský dozor.
- Vzorke všech materiálů a výrobků budou předloženy investorovi a autorskému doзору ke schválení.
- Na stavbě musí být vždy dodržovány všechny pracovní, technologické, technické postupy včetně doporučení výrobců jednotlivých stavebních systémů, respektovány požadavky příslušných ČSN a souvisejících předpisů, vyhlášek, apod.
- Tato dokumentace slouží pouze pro provedení stavby, pro vlastní realizaci musí být zpracována dílenská dokumentace, zhotovitel je zodpovědný za provedení a stabilitu konstrukce.
- Technická zpráva je nedílnou součástí projektové dokumentace.
- Zhotovitel je povinen pracovat s projektem jako celkem. V případě, že vznikne potřeba úpravy projektového řešení, bude bez odkladu kontaktován architekt a úprava bude projednávána a písemně schválena ve stavebním deníku nebo zápisu z kontrolního dne.
- Autorská práva k tomuto výkresu náleží autorovi dokumentace. Výkres nesmí být kopírován ani jiným způsobem reprodukován bez souhlasu autora.

REVITALIZACE ZELENĚ V PARČÍKU U PRAMENU V LOUNECH

generální projektant: Ing. et Bc. Radek Prokeš, Ph.D.  
autorizovaný krajinářský architekt ČKA 05 040  
IČO: 04428269  
DIČ: CZ8708190161  
Jihovýchodní VI/3116, Praha 4, 141 00



místo stavby: Louny  
parcela č.: 1941/1, 3376/16, 3376/2, 3376/47, 3376/51, 3376/52, 3376/53, 4987/499, 4987/500, 4987/501, 4987/512, 4987/582, 4987/587, 4987/601, 4987/936, 4987/939, 4987/960, 4987/961, 4987/962, 4987/963, 4987/964, 4987/965, 4987/966  
katastrální území: Louny [687391]

investor: Město Louny  
IČO: 00265209  
Mírové náměstí 35, Louny 440 01

část/ stavební objekt SO 03 Mobiliář a drobná architektura  
D.01 Mobiliář a drobná architektura

zpracovatel částí: Ing. et Bc. Radek Prokeš, Ph.D.  
autorizovaný krajinářský architekt ČKA 05 040  
IČO: 04428269  
DIČ: CZ8708190161  
Jihovýchodní VI/3116, Praha 4, 141 00

vypracovali: Ing. et Bc. Radek Prokeš, Ph.D.  
Ing. Martina Havlová, Ph.D.  
Ing. et Ing. arch. Monika Šafařová

stupeň PD: Dokumentace pro provedení

název výkresu: Oplocení vrtu

datum: 2024/09	měřítko: 1:40	formát: 2 x A4	číslo paré:	číslo přílohy: 09
-------------------	------------------	-------------------	-------------	----------------------