




PŮDORYS 1:20

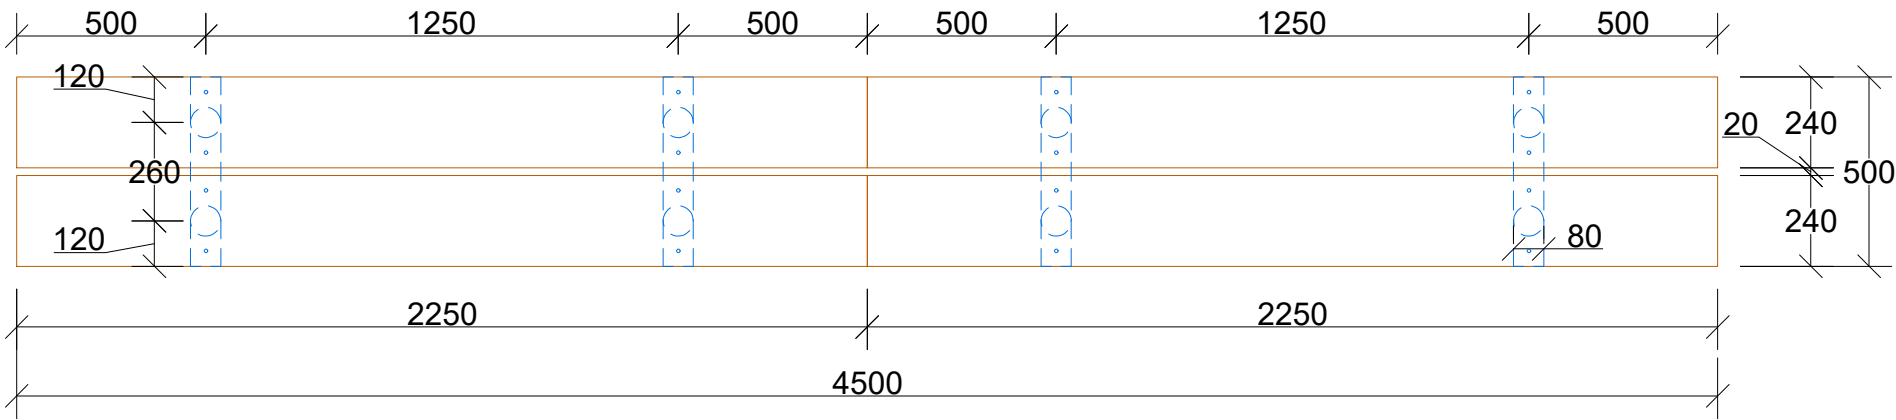


PODÉLNÝ ŘEZ 1:20

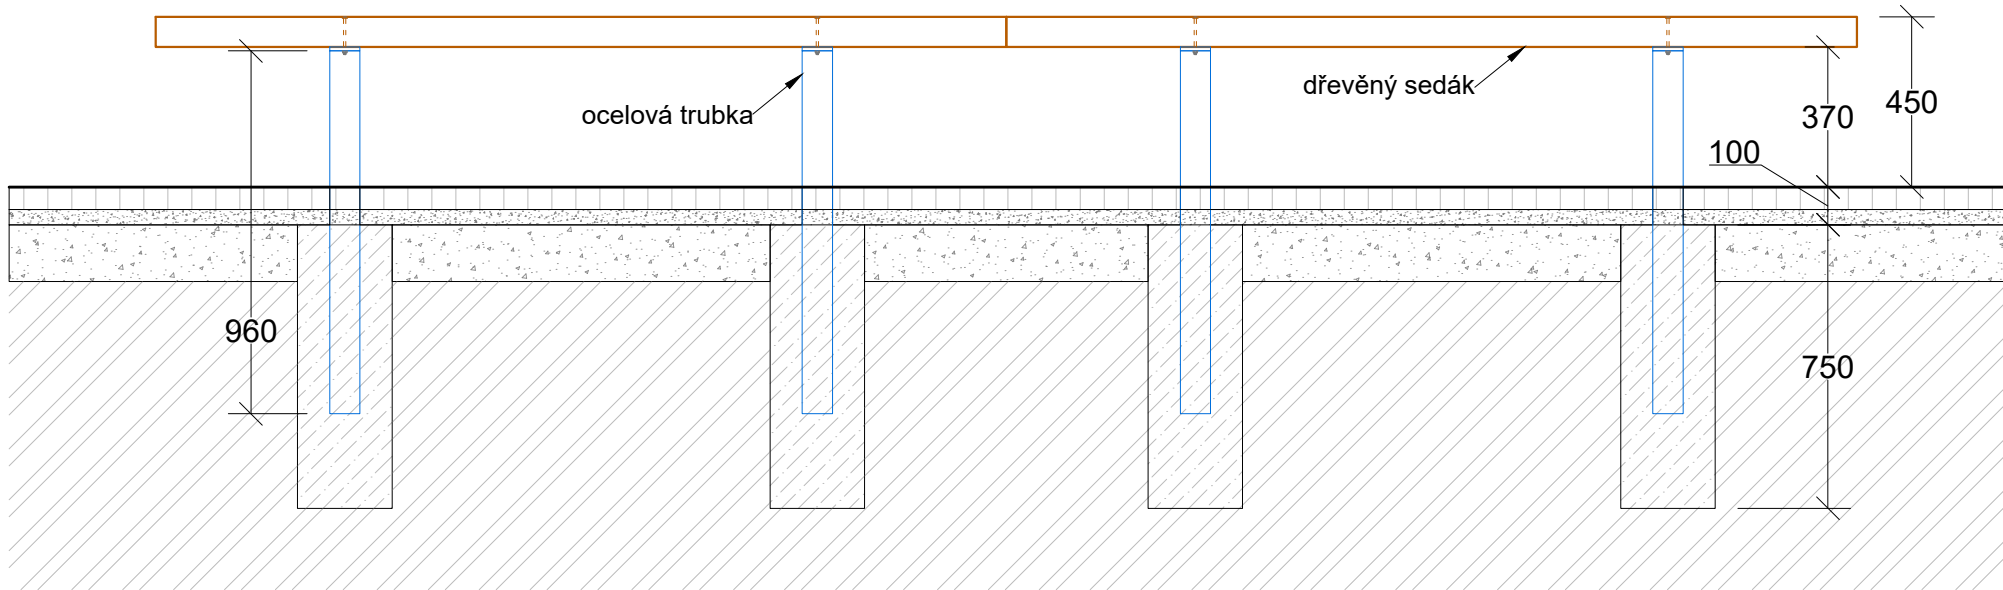


DETAIL UCHYCENÍ SEDÁKU 1:5

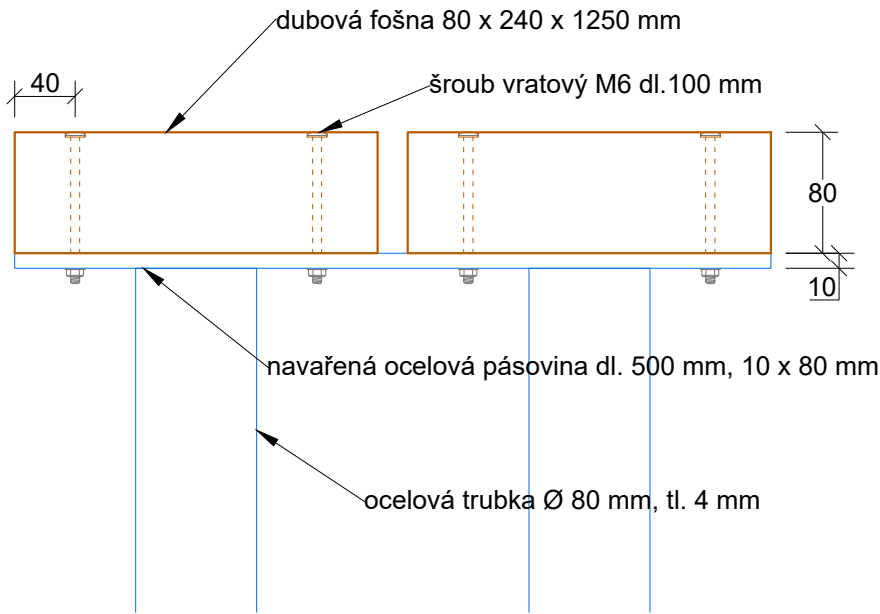



PŘÍČNÝ ŘEZ 1:20

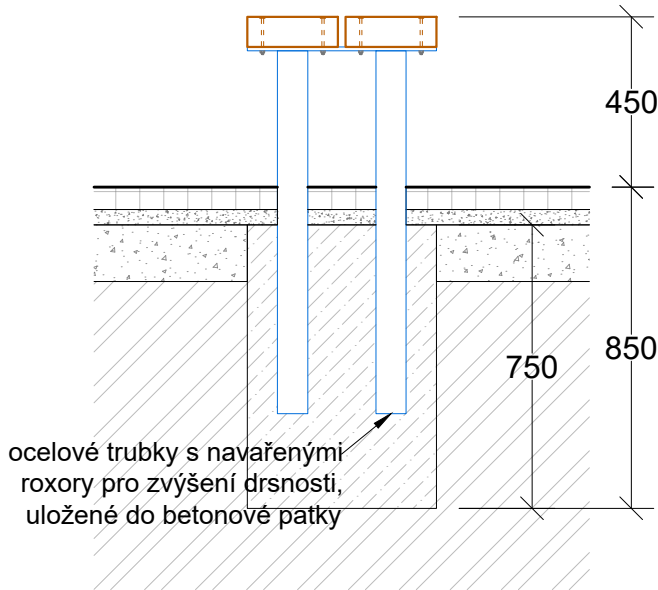

PŮDORYS BETONOVÝCH PATEK 1:20

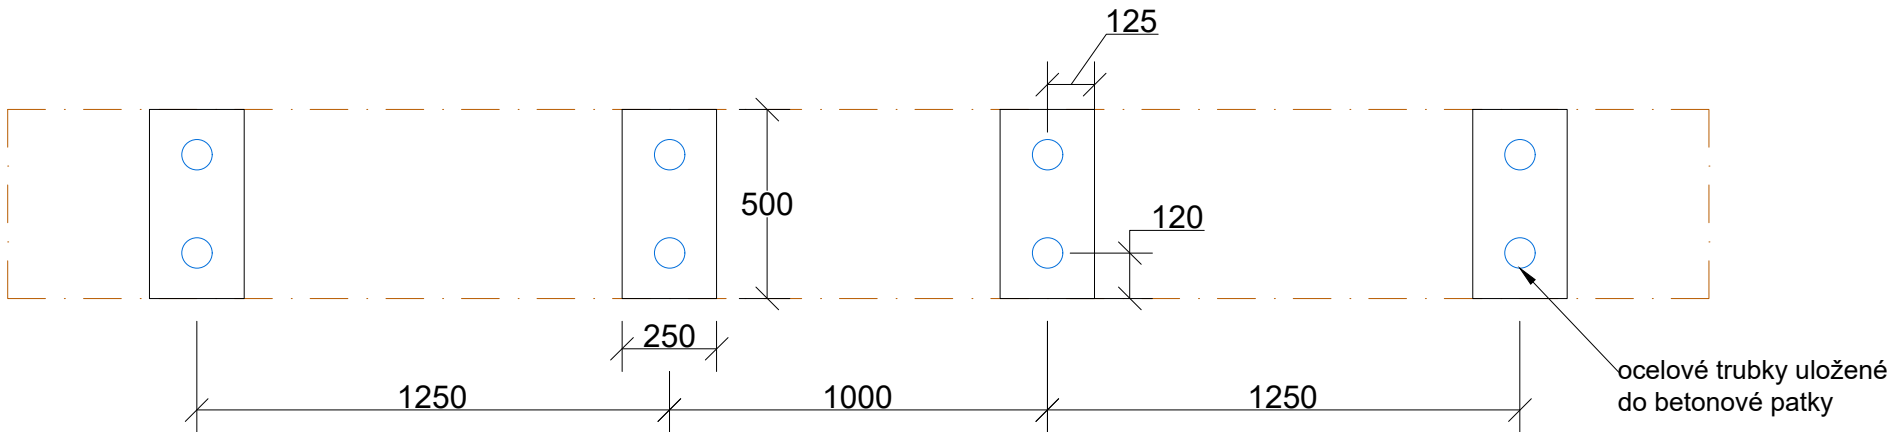

LEGENDA:

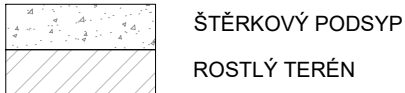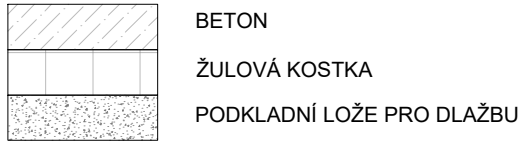

LAVICE (počítáno pro 2 sestavy)						
	popis	průřez (mm)	délka (mm)	objem (m3)	hmotnost (kg)	počet (ks)
DŘEVĚNÉ PRVKY	dřevěná fošna	80 x 240	2250	0,0432	32,832	8
OCELOVÉ PRVKY	ocelová pásovina	10 x 80	500	0,0004	3,14	8
	ocelová trubka	ø 80, tl. 4 mm	960		7,4112	16
	žárové zinkování				287,776	
BETONOVÉ ZÁKLADY	betonová patka	250 x 500	750	0,09375	234,375	8

- Tato dokumentace slouží pouze pro účely projednání dokumentace pro povolení stavby. Pro vlastní realizaci musí být zpracována prováděcí dokumentace dle vyhlášky č. 131/2024 sb. v platném znění
- Technická zpráva je nedílnou součástí projektové dokumentace.
- Výkresy novějšího data plně nahrazují výkresy staršího data vydání.
- Autorská práva k tomuto výkresu náleží autorovi dokumentace. Výkres nesmí být kopírován ani jiným způsobem reprodukován bez souhlasu autora.

MATERIÁLOVÉ ŘEŠENÍ

Sedák bude proveden z dubových fošen o tl. 80 mm ošetřených impregnační a silnovrstvou lazurou s biocidním účinkem.

Ocelové trubky s navařenou ocelovou pásovinou budou opatřeny práškovou vypalovací barvou v jemné struktuře mat, v odstínu RAL 9007.

REVITALIZACE ZELENĚ V PARČÍKU U PRAMENU V LOUNECH

generální projektant:

Ing. et Bc. Radek Prokeš, Ph.D.
autorizovaný krajinářský architekt ČKA 05 040
IČO: 04428269
DIČ: CZ8708190161
Jihovýchodní VI/3116, Praha 4, 141 00

Arkytek

studio krajinářská architektura

místo stavby:

Louny
parcela č.: 1941/1, 3376/16, 3376/2, 3376/47, 3376/51, 3376/52, 3376/53, 4987/499, 4987/500, 4987/501, 4987/512, 4987/582, 4987/587, 4987/601, 4987/936, 4987/939, 4987/960, 4987/961, 4987/962, 4987/963, 4987/964, 4987/965, 4987/966
katastrální území: Louny [687391]

investor:

Město Louny
IČO: 00265209
Mírové náměstí 35, Louny 440 01

část/ stavební objekt

SO 03 Mobiliář a drobná architektura
D.01 Mobiliář a drobná architektura

zpracovatel části:

Ing. et Bc. Radek Prokeš, Ph.D.
autorizovaný krajinářský architekt ČKA 05 040
IČO: 04428269
DIČ: CZ8708190161
Jihovýchodní VI/3116, Praha 4, 141 00

vypracovali:

Ing. et Bc. Radek Prokeš, Ph.D.
Ing. Martina Havlová, Ph.D.
Ing. et Ing. arch. Monika Šafářová

stupeň PD:

Dokumentace pro provedení

název výkresu:

Atypická lavice 1

datum: 2024/09

měřítko: 1:20, 1:5

formát: 4 x A4

číslo paré:

číslo přílohy: 06