


- Legenda**
- řešené území
  - hranice městské památkové zóny
- Demolice**
- obruha dřevěné hranoly
  - lavice a odpadkový koš
- Zpevňené plochy**
- dlážba žulová kostka 8/10cm
  - dlážba žulová kostka 15/17cm, široká spára
  - dlážba žulová kostka stávající
  - dlážba betonová stávající
  - obruha cest, žul. kostka
  - mlat
  - nosný trávník na šterkovém loži
- Vegetační plochy a prvky**
- záhon
  - zatravnění ploch
  - strom stávající listnatý / jehličnatý
  - strom navržený (není součástí PD)
  - keřová skupina stávající
  - ochrana dřevin v místě stavby ochranné oplocení kořenové zóny
- Mobiliář**
- lavice, odpadkový koš, piknikový stůl
- Inženýrské sítě stávající**
- ČEZ Distribuce, podzemní NN
  - ČEZ Distribuce, podzemní VN
  - ČEZ Distribuce, podzemní VN
  - ČEZ Telco Pro, podzemní optický
  - ČEZ Telco Pro, podzemní metalický
  - CETIN, telekomunikační síť
  - SČVaK, vodovod
  - SČVaK, kanalizace jednotná
  - GasNet, plynovod STL
  - GasNet, plynovod ochranné pásmo
  - hranice ochranného pásma dráhy
  - stávající trasa a lampy VO
  - GRAPE SC, telekomunikační kabel
  - VODAFONE CR, sdělovací kabel
  - navržená chránička inž. sítě

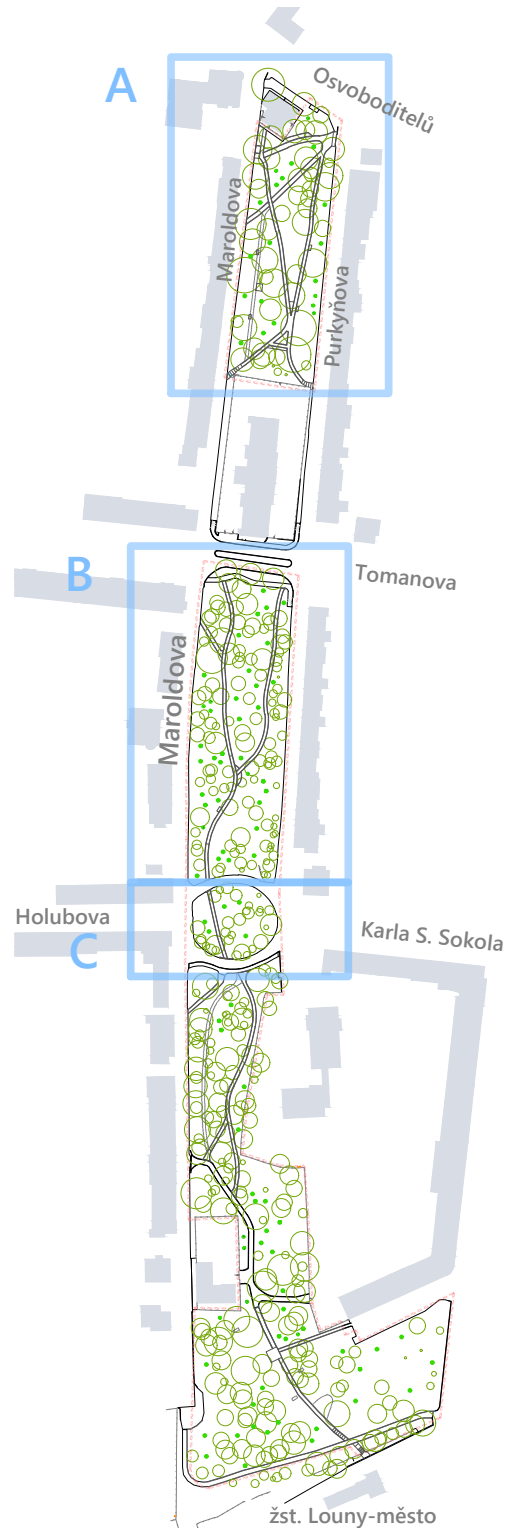

**AKCE**

**Obnova cestní sítě parku Holárkovy sady v Lounech**

MÍSTO: Město Louny, pozemky parc.č. 2630, 2633, 2722/1, 2627, 2628, 2629/2, 4893, 4894, 5161/2, k.ú. Louny

STUPEŇ: Dokumentace pro vydání společného povolení

OBEDNATEL: Město Louny, Mírové náměstí 35, 440 01 Louny 1

ZHOTOVITEL: Ing. Alena Burešová, Pecinová 79, 271 01 Nové Strašce, T: +420 604 834 810 E: buresova-a@seznam.cz

ZODPOVĚDNÝ PROJEKTANT: Ing. Josef Bureš, CKAIT 0007874

VYPRACOVAL: Ing. Alena Burešová, Ing. Josef Bureš

NÁZEV VÝKRESU: KOORDINAČNÍ SITUACE / část 1

DATUM: 05 / 2023 MĚŘÍTKO: 1:250 PÁŘE:

PŘÍLOHA C: C4.1.