


ŘEZ
M 50

SO 102 Terénní stupně

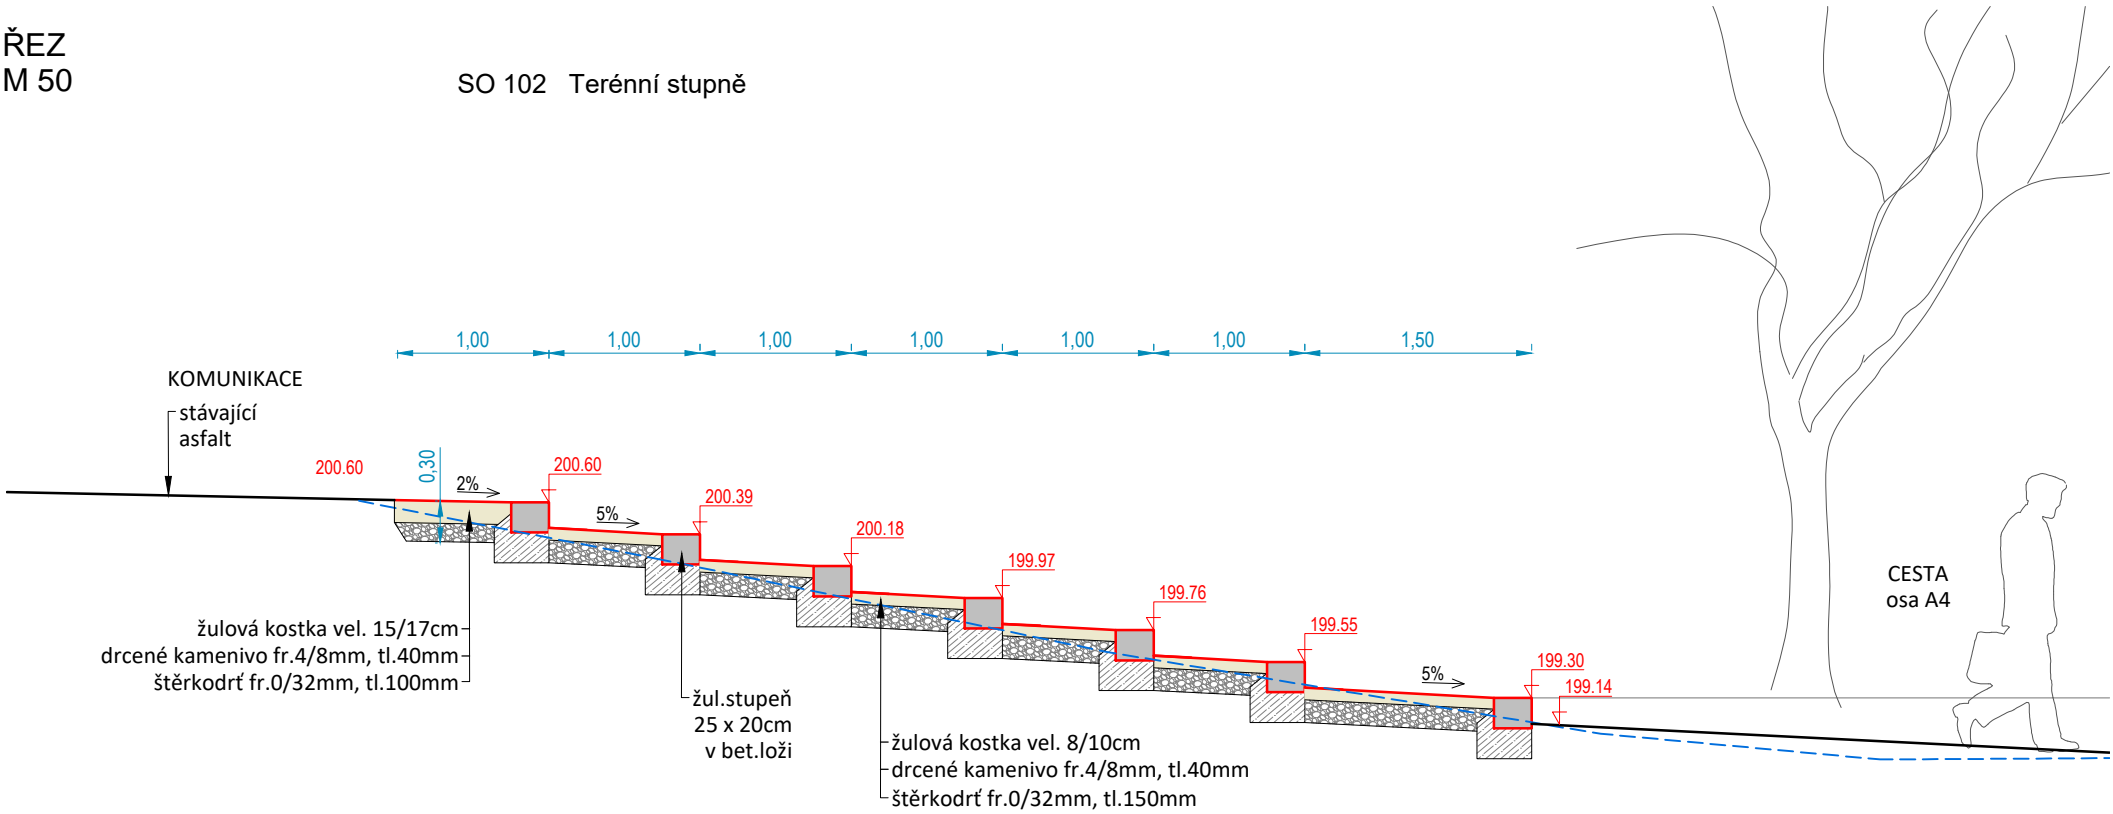

TERÉNNÍ STUPNĚ NA OSE A4


stupeň:
žulový hranol 25x20cm v bet.loži
délka 190 cm: 4 ks = 7,6m
délka 150 cm: 3 ks = 4,5m
celkem: 12,1m

výplň stupňů:
žulová kostka vel.8/10cm: 7m²

dlažba:
žulová kostka vel.15/17cm v bet.loži: 2m²

lemy stupňů:
žulová kostka vel.15/17cm v bet.loži: délka 10m

PŮDORYS TERÉNNÍCH STUPŇŮ NA OSE A4
M 50

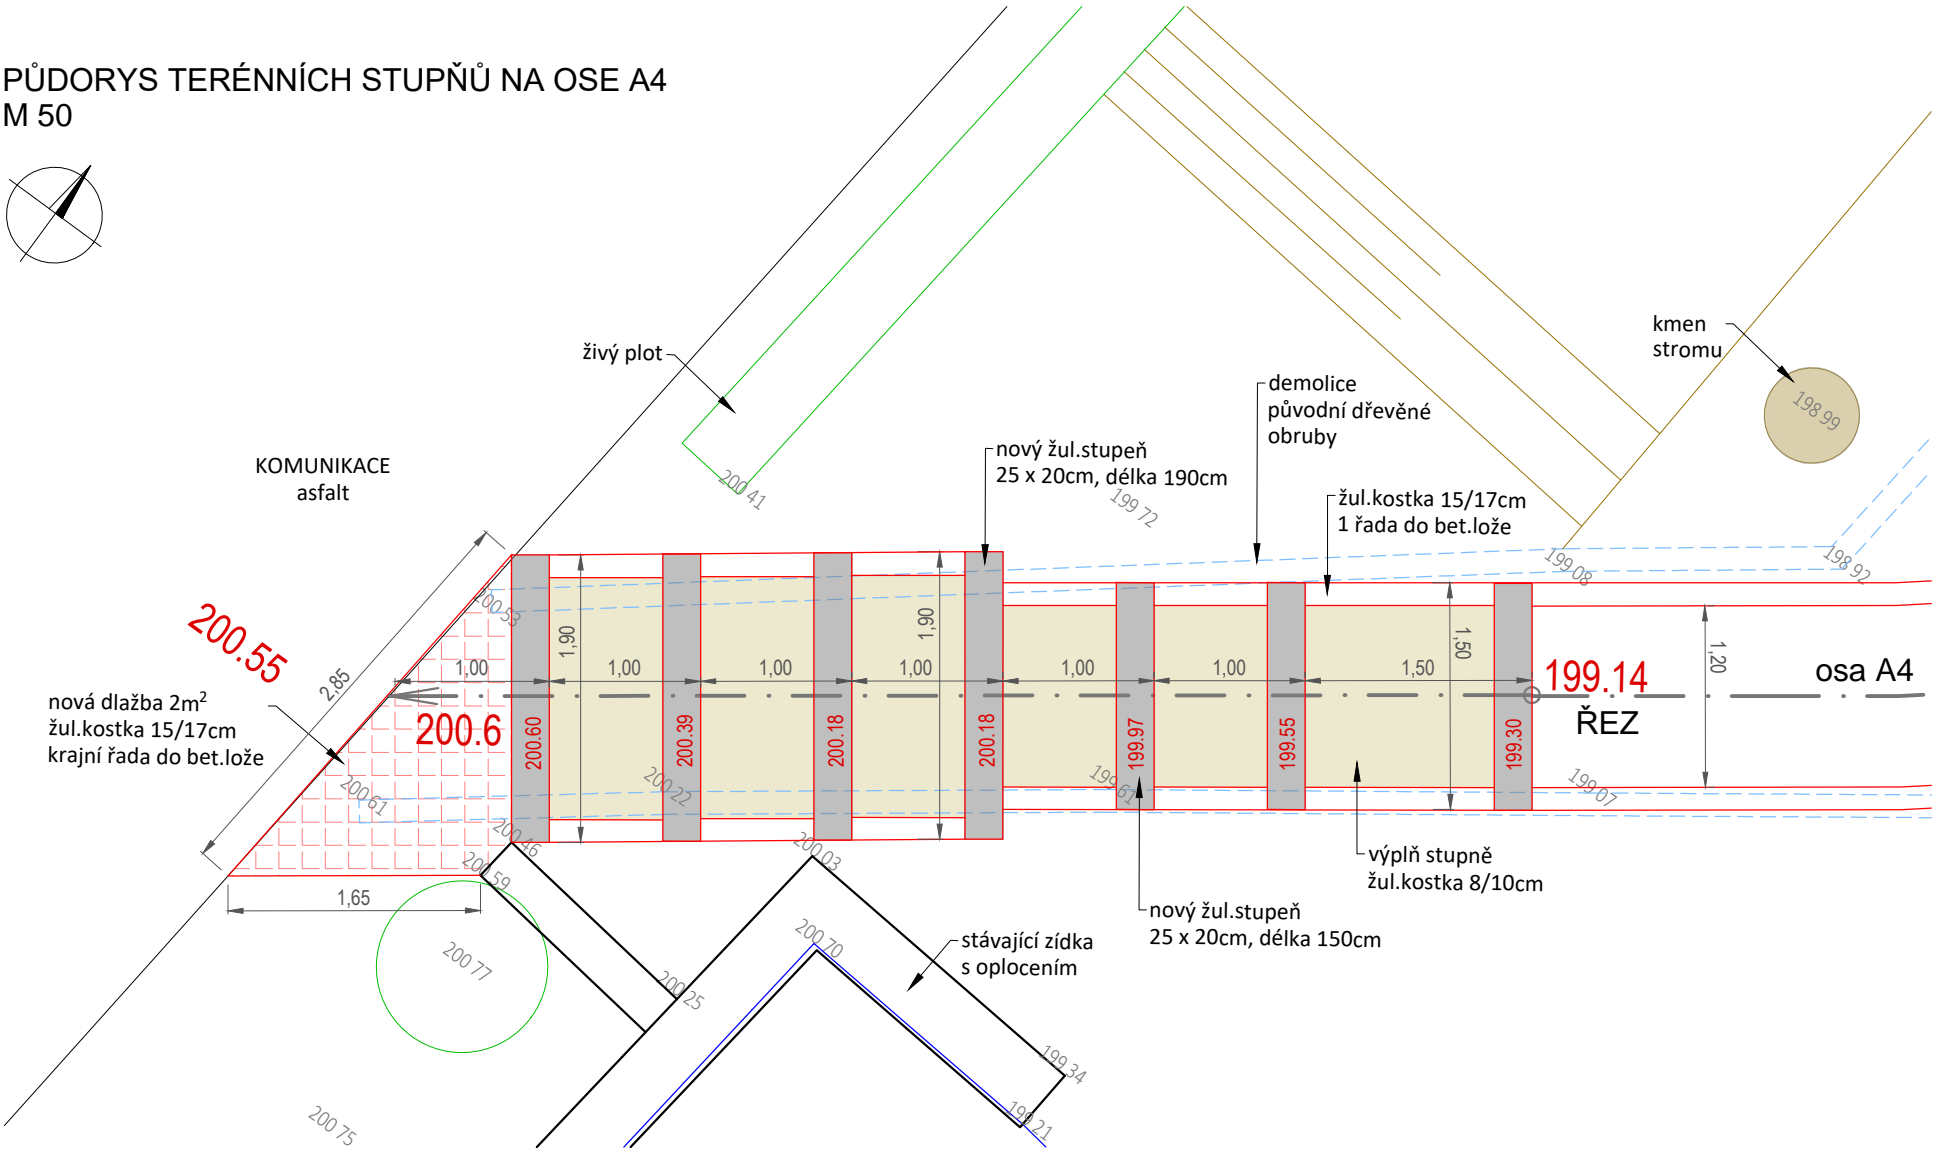

AKCE

Obnova cestní sítě parku
Holárkovy sady v Lounech

MÍSTO

Město Louny, pozemky parc.č. 2630, 2633, 2722/1, 2627, 2628, 2629/2, 4893, 4894, 5161/2, k.ú. Louny

STUPEŇ

Dokumentace pro vydání společného povolení

OBJEDNATEL

Město Louny
Mírové náměstí 35, 440 01 Louny 1

ZHOTOVITEL

Ing. Alena Burešová
Pecínovská 79, 271 01 Nové Strašecí
T: +420 604 834 810 E: buresova-a@seznam.cz

ZODPOVĚDNÝ PROJEKTANT

Ing. Josef Bureš, ČKAIT 0007874

VYPRACOVAL

Ing. Alena Burešová, Ing. Josef Bureš

NÁZEV VÝKRESU

DETAIL / stupně na ose A4

DATUM

05 / 2023

MĚŘÍTKO

1:50

PARÉ

PŘÍLOHA Č.

D5.1.