


TERÉNNÍ STUPNĚ NA OSE C2

stupeň:
žulový hranol 25x20 cm v bet.loži
délka 170 cm: 7 ks
délka: 11,9m

výplň stupňů:
žulová kostka vel.8/10cm: 7,8m²

lemy stupňů:
žulová kostka vel.15/17cm v bet.loži: 12m

PŮDORYS TERÉNNÍCH STUPŇŮ NA OSE C2
M 50

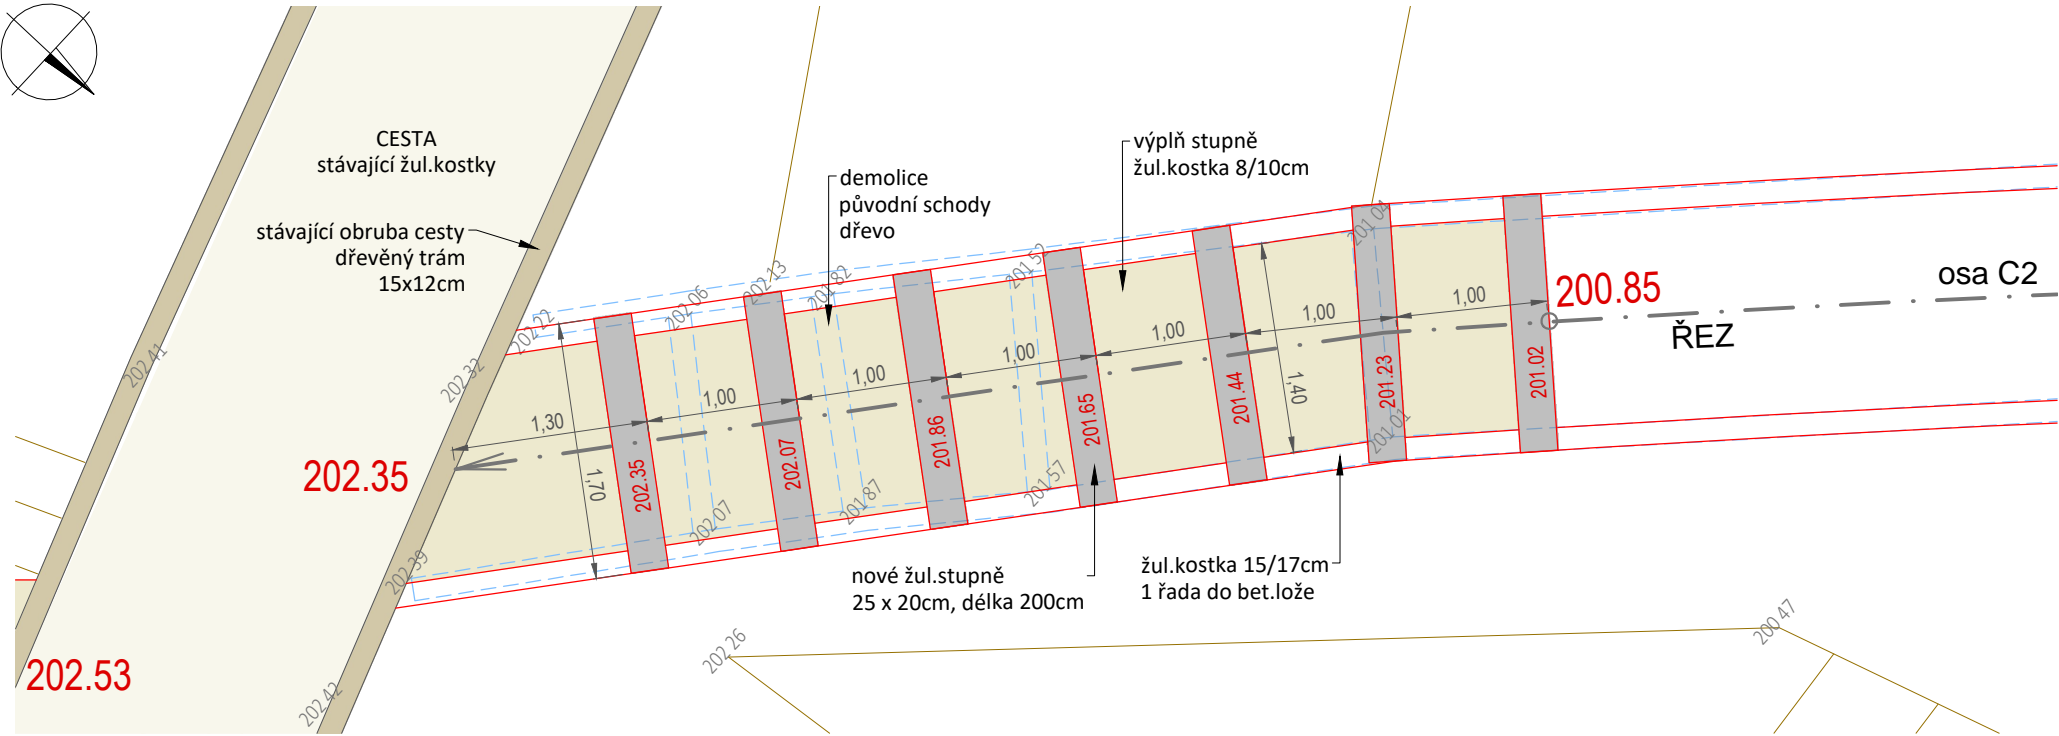

AKCE

Obnova cestní sítě parku
Holárkovy sady v Lounech

MÍSTO

Město Louny, pozemky parc.č. 2630, 2633, 2722/1, 2627, 2628, 2629/2, 4893, 4894, 5161/2, k.ú. Louny

STUPEŇ

Dokumentace pro vydání společného povolení

OBJEDNATEL

Město Louny
Mírové náměstí 35, 440 01 Louny 1

ZHOTOVITEL

Ing. Alena Burešová
Pecínovská 79, 271 01 Nové Strašecí
T: +420 604 834 810 E: buresova-a@seznam.cz

ZODPOVĚDNÝ PROJEKTANT

Ing. Josef Bureš, ČKAIT 0007874

VYPRACOVAL

Ing. Alena Burešová, Ing. Josef Bureš

NÁZEV VÝKRESU

DETAIL / stupně na ose C2

DATUM

05 / 2023

MĚŘÍTKO

1:50

PARÉ

PŘÍLOHA Č.

D5.3.