




PŮDORYS SLOUPKU

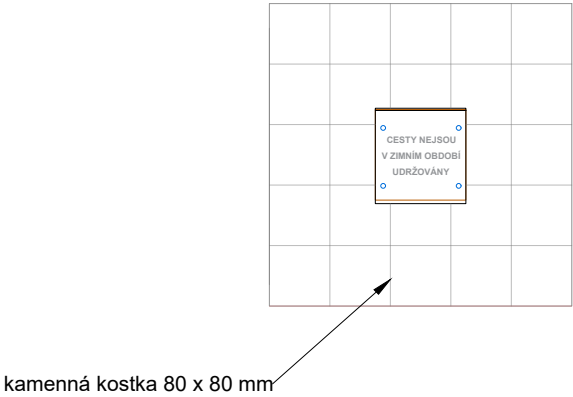


PŮDORYS CEDULE

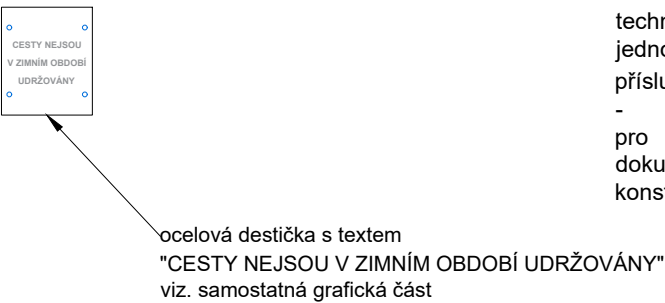

ŘEZOPOHLED ČELNÍ

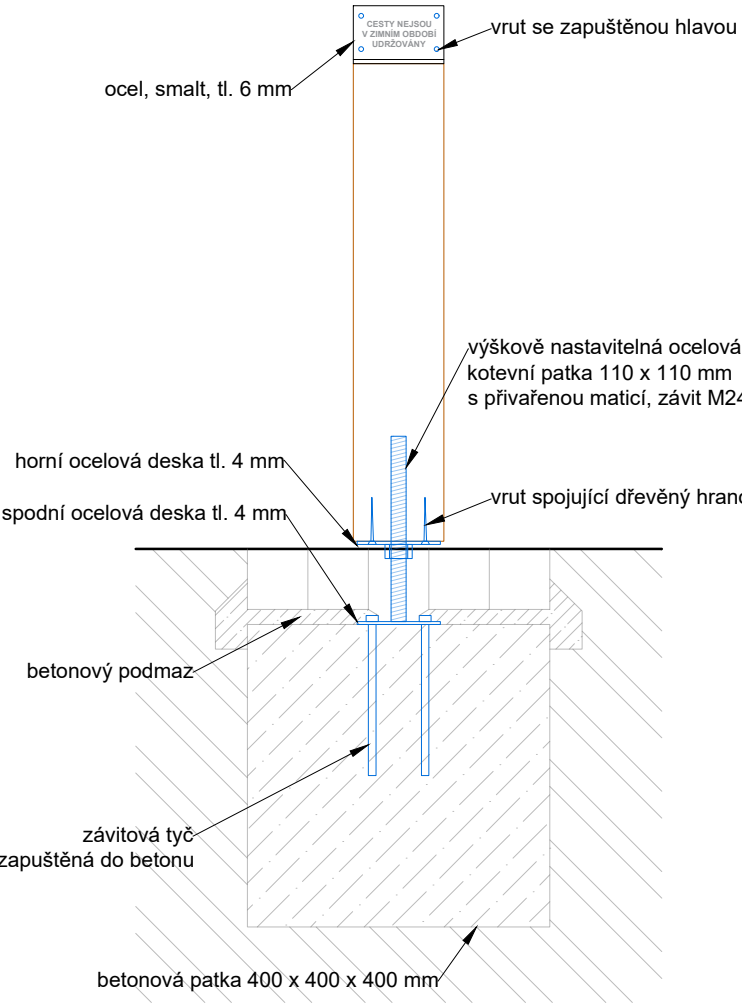

ŘEZOPOHLED BOČNÍ

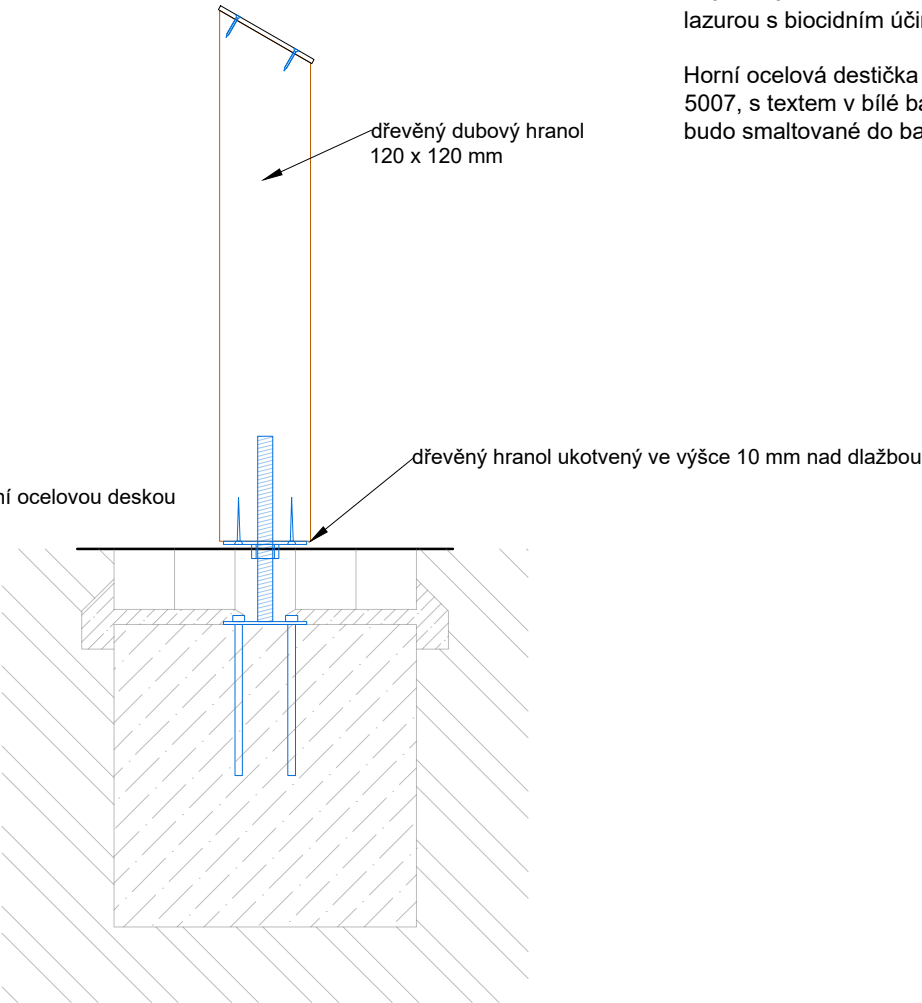

LEGENDA:

	BETONOVÁ PATKA
	BETONOVÝ PODMAZ
	ŽULOVÁ KOSTKA
	ROSTLÝ TERÉN

INFOPANEL SLOUPKOVÝ (počítáno pro 7 infopanelů)						
	popis	průřez (mm)	délka (mm)	objem (m3)	hmotnost (kg)	počet (ks)
DŘEVĚNÉ PRVKY	dřevěný hranol	120 x 120	700	0,0096	7,296	7
OCELOVÉ PRVKY	ocelová kotevní patka výškově nastavitelná	110 x 110	250		2,86	7
	ocelová destička, smalt	6 x 140	160	0,0001344	1,05504	7
	betonová patka	400 x 400	400	0,064	160	7
BETONOVÉ ZÁKLADY						

- Před započítáním prací je třeba provést zaměření skutečného stavu na staveništi a dalších souvisejících nebo omezujících prvků, zhodnotit proveditelnost záměru a o výsledku informovat investora a autorský dozor.
- Vzorke všech materiálů a výrobků budou předloženy investorovi a autorskému dozoru ke schválení.
- Na stavbě musí být vždy dodržovány všechny pracovní, technologické, technické postupy včetně doporučení výrobců jednotlivých stavebních systémů, respektovány požadavky příslušných ČSN a souvisejících předpisů, vyhlášek, apod.
- Tato dokumentace slouží pouze pro provedení stavby, pro vlastní realizaci musí být zpracována dílenská dokumentace, zhotovitel je zodpovědný za provedení a stabilitu konstrukce.

- Technická zpráva je nedílnou součástí projektové dokumentace.
- Zhotovitel je povinen pracovat s projektem jako celkem. V případě, že vznikne potřeba úpravy projektového řešení, bude bez odkladu kontaktován architekt a úprava bude projednána a písemně schválena ve stavebním deníku nebo zápisu z kontrolního dne.
- Autorská práva k tomuto výkresu náleží autorovi dokumentace. Výkres nesmí být kopírován ani jiným způsobem reprodukován bez souhlasu autora.

REVITALIZACE ZELENĚ V PARČÍKU U PRAMENU V LOUNECH

generální projektant:	Ing. et Bc. Radek Prokeš, Ph.D. autorizovaný krajinářský architekt ČKA 05 040 IČO: 04428269 DIČ: CZ8708190161 Jihovýchodní VI/3116, Praha 4, 141 00
místo stavby:	Louny parcela č.: 1941/1, 3376/16, 3376/2, 3376/47, 3376/51, 3376/52, 3376/53, 4987/499, 4987/500, 4987/501, 4987/512, 4987/582, 4987/587, 4987/601, 4987/936, 4987/939, 4987/960, 4987/961, 4987/962, 4987/963, 4987/964, 4987/965, 4987/966 katastrální území: Louny [687391]
investor:	Město Louny IČO: 00265209 Mírové náměstí 35, Louny 440 01
část/ stavební objekt	SO 03 Mobiliář a drobná architektura D.01 Mobiliář a drobná architektura
zpracovatel částí:	Ing. et Bc. Radek Prokeš, Ph.D. autorizovaný krajinářský architekt ČKA 05 040 IČO: 04428269 DIČ: CZ8708190161 Jihovýchodní VI/3116, Praha 4, 141 00
vypracovali:	Ing. et Bc. Radek Prokeš, Ph.D. Ing. Martina Havlová, Ph.D. Ing. et Ing. arch. Monika Šafářová
stupeň PD:	Dokumentace pro provedení
název výkresu:	Informační panel (údržba v zimě)

datum: 2024/09	měřítko: 1:10	formát: 2 x A4	číslo paré:	číslo přílohy: 07
-------------------	------------------	-------------------	-------------	-----------------------------