


1. ETAPA

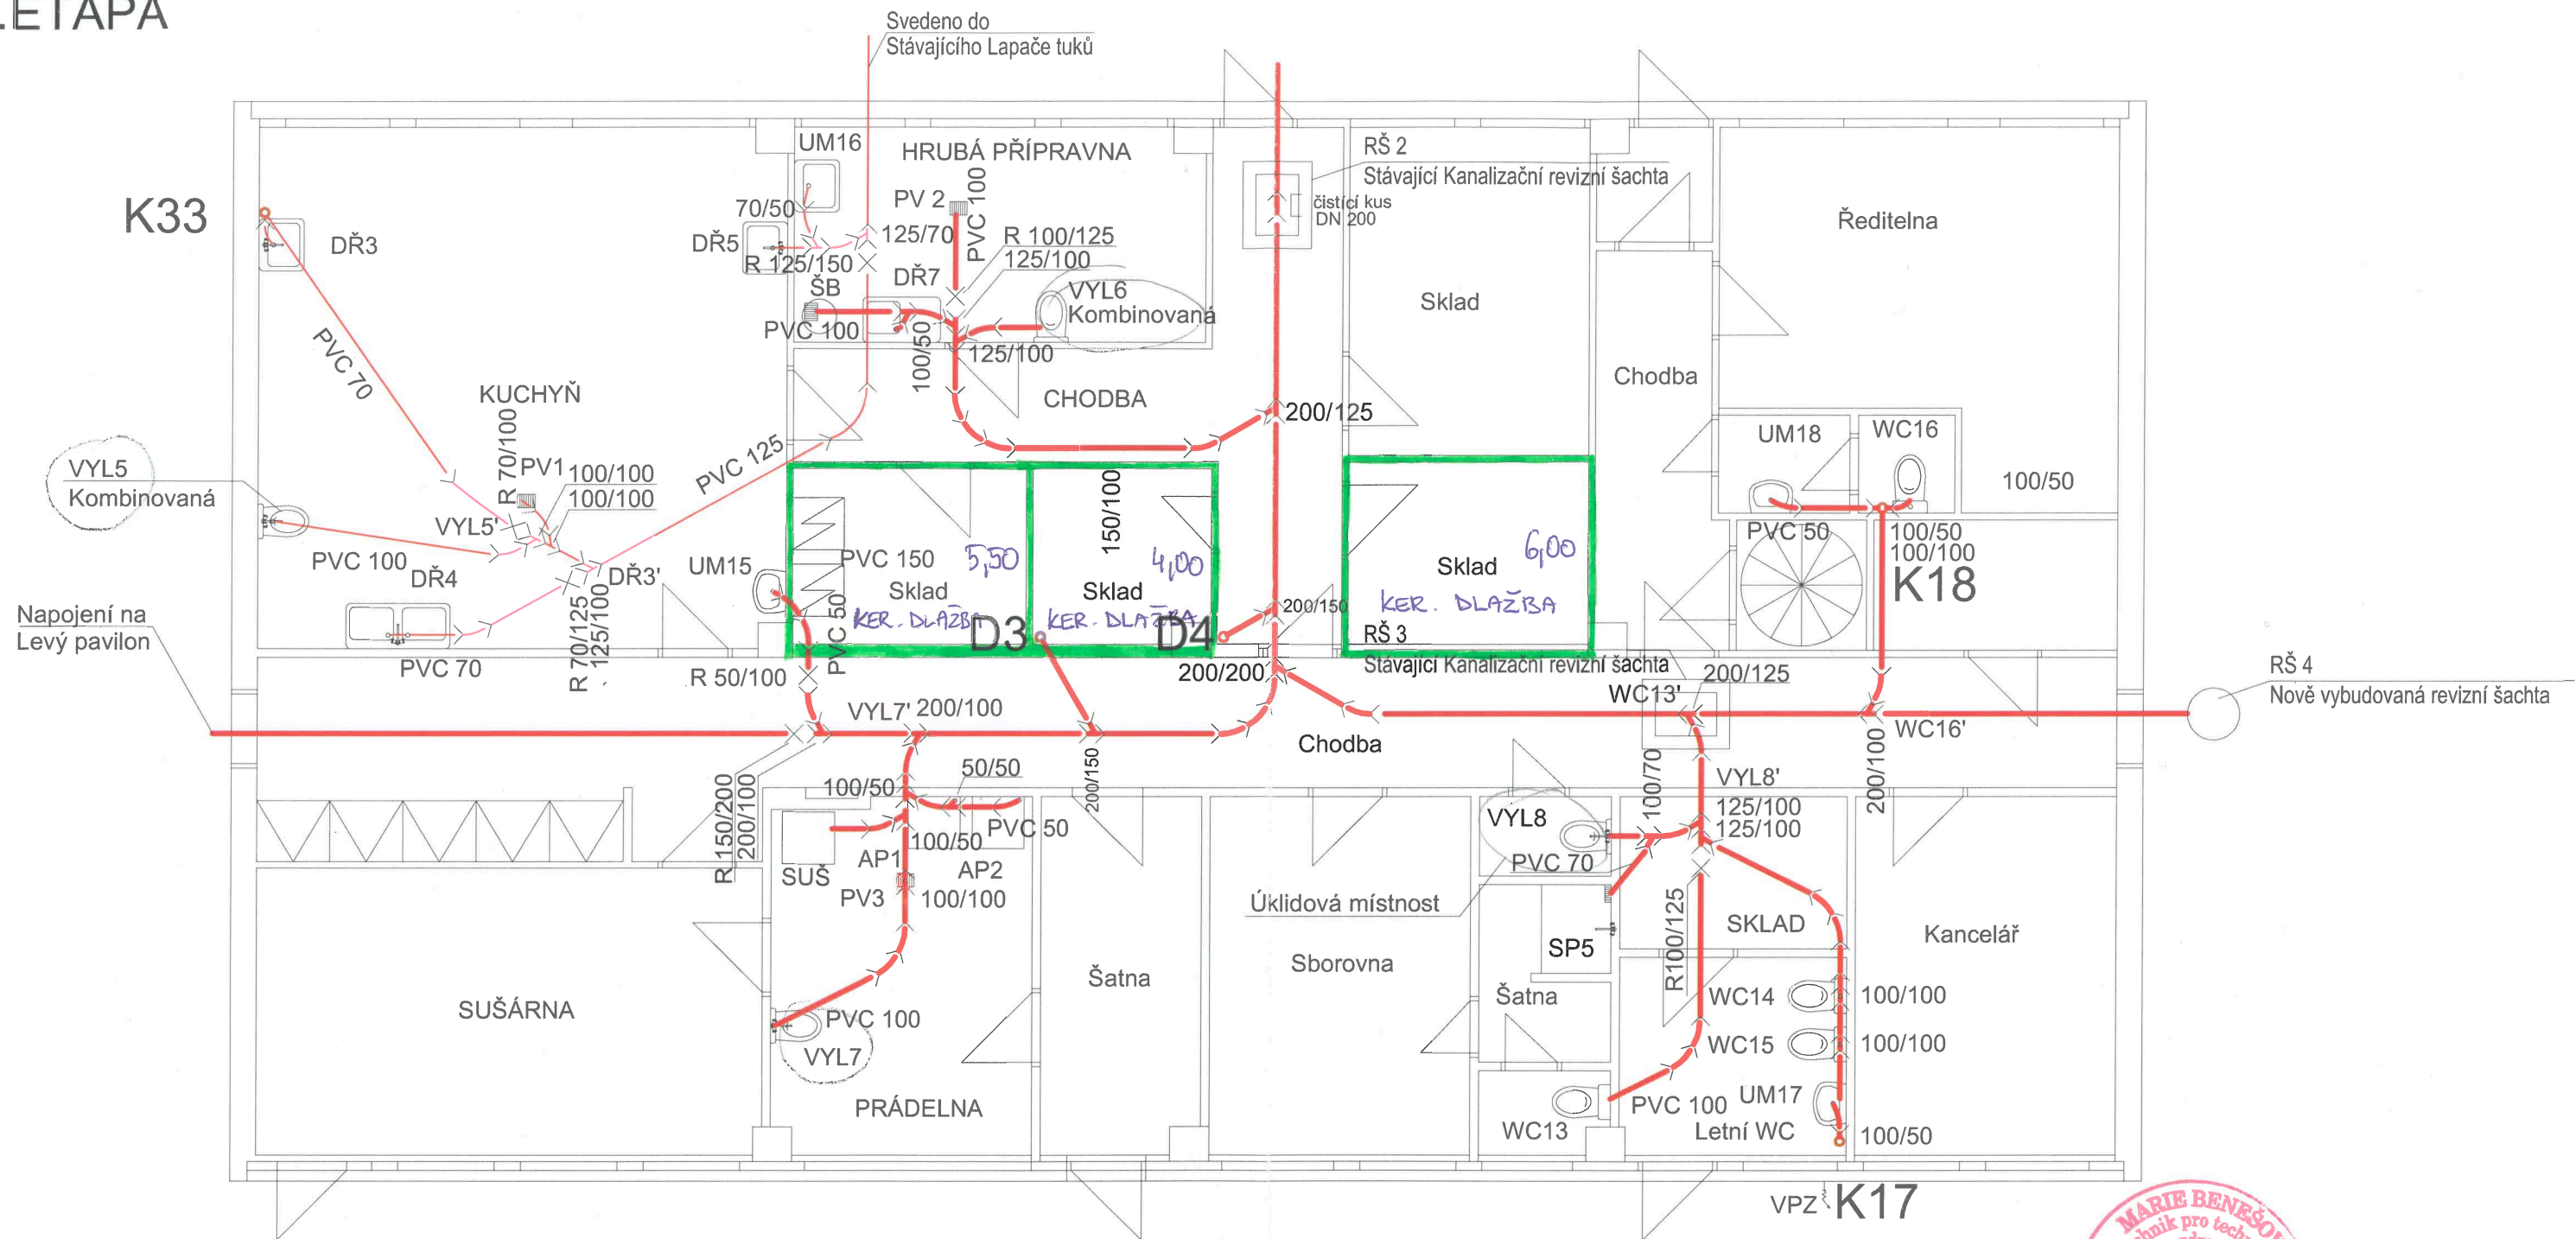

— Kanalizace pro Lapač Tuků
— Splašková Kanalizace
— MÍSTNOSTI, KDE BUDOU VYMĚNĚNY PLOCHY (KERAMICKÁ DLAŽBA)
1:75

LEGENDA ZAŘÍZENÍ	
UM	UMYVADLO
SP	SPRCHOVÝ KOUT
WC	KLOZET
DŘ	DŘEZ
VYL	VÝLEVKA
PIS	PISOÁR
AP	AUTOMATICKÁ PRAČKA
UV	UZAVÍRACÍ VENTIL
VV	VYPOUŠTĚCÍ VENTIL
ŠB	ŠKRABKA BRAMBOR
PV	PODLAHOVÁ VPUŠŤ

VED. PROJEKTANT		PROJEKTANT	Marie Benešová	Marie BENEŠOVÁ * PROJEKTY Jana Roháče z Dubé 2337, 440 01 Louny tel. kanc. 415655347, mobil 777980306 IČ 44254598	
KRAJ	ÚSTECKÝ	VYPRACOVAL	Tomáš Rybák		
SÚ	LOUNY	DATUM	07/2019		
OBEC	LOUNY	STUPEŇ	DOKUMENTACE K ŘÍZENÍ		
AKCE				ZAK. ČÍSLO	
Výměna rozvodů kanalizace a vody v MŠ, V DOMCÍCH 2427, Louny D.1.4 - ZAŘÍZENÍ ZTI Kanalizace - půdorys Hospodářský pavilon				1919	
				FORMÁTY	ČÍSLO PARÉ
				2 A4	
				MĚŘÍTKO	
				1:75	
INVESTOR				Č. VÝKRESU	
Město Louny, Mírové nám. 35, 440 01 Louny				D.1.4b-4	



5