


ČÍSLO REVIZE:	POPIS ZMĚNY / ODŮVODNĚNÍ:	DATUM:




ČÁST D

SO 101

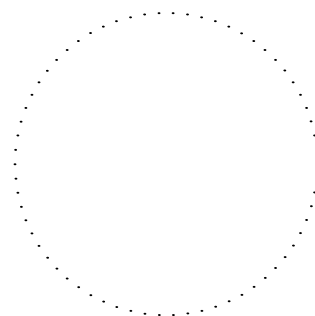

AUTORIZACE


OBJEDNATEL:	
	Město Louny Město Louny Mírové náměstí 35 440 01 Louny IČ: 00265209

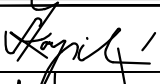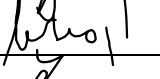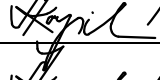ZHOTOVITEL:		NAVRHL / VYPRACOVAL:	
 ADVISIA projekty a řízení dopravních staveb	ADVISIA, s.r.o. Pernerova 659/31a Praha 8 - Karlín, 186 00 www.advisia.cz, +420 730 190 190	Ing. Tereza Škorpilová	
		ZODPOVĚDNÝ PROJEKTANT:	
		Ing. Miroslav Větrovský	
		TECHNICKÁ KONTROLA:	
Ing. Tereza Škorpilová			
HLAVNÍ INŽENÝR PROJEKTU:			
Ing. Tereza Škorpilová			

AKCE:		ČÍSLO ZAKÁZKY:		19_012-CV	
Prodloužení ul. Tomanova		DATUM:		02/2020	
ČÍSLO OBJEKTU:	NÁZEV OBJEKTU:	REVIZE:		00	
SO 101	KOMUNIKACE A ZPEVNĚNÉ PLOCHY - ETAPA I	STUPEŇ PD:		PARÉ:	
ČÍSLO PŘÍLOHY:	NÁZEV PŘÍLOHY:	FORMÁT: 6 x A4		DUSP	
04	Vzorové řezy	MĚŘÍTKO: 1:50			


VZOROVÝ PŘÍČNÝ ŘEZ A

SOUVISEJÍCÍ OBJEKT SO 401

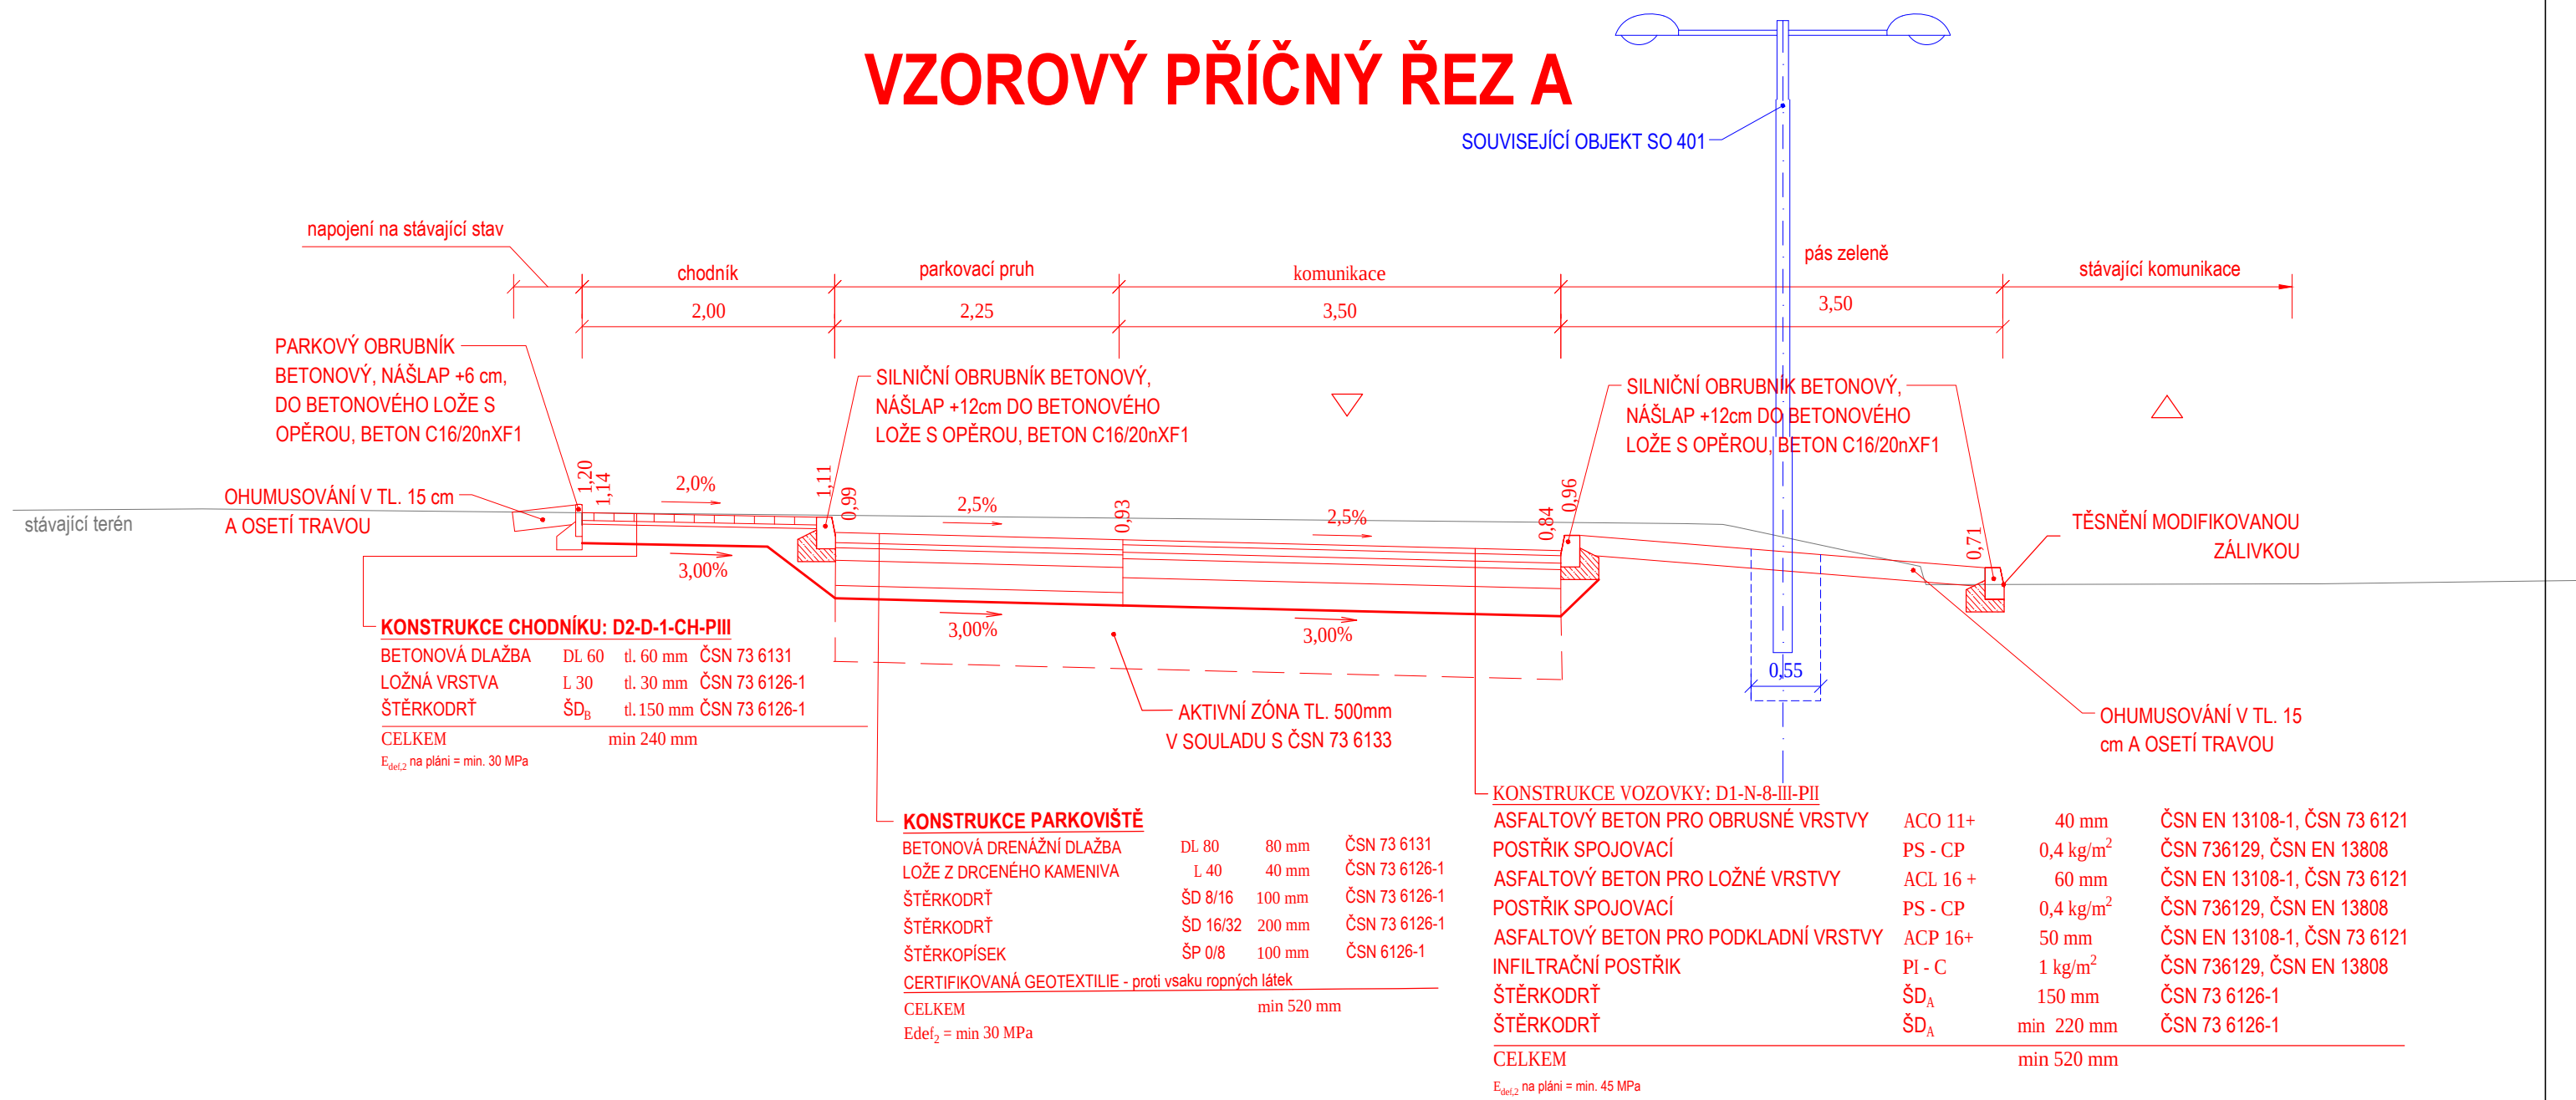

S.R. 196,00

VZOROVÝ PŘÍČNÝ ŘEZ B

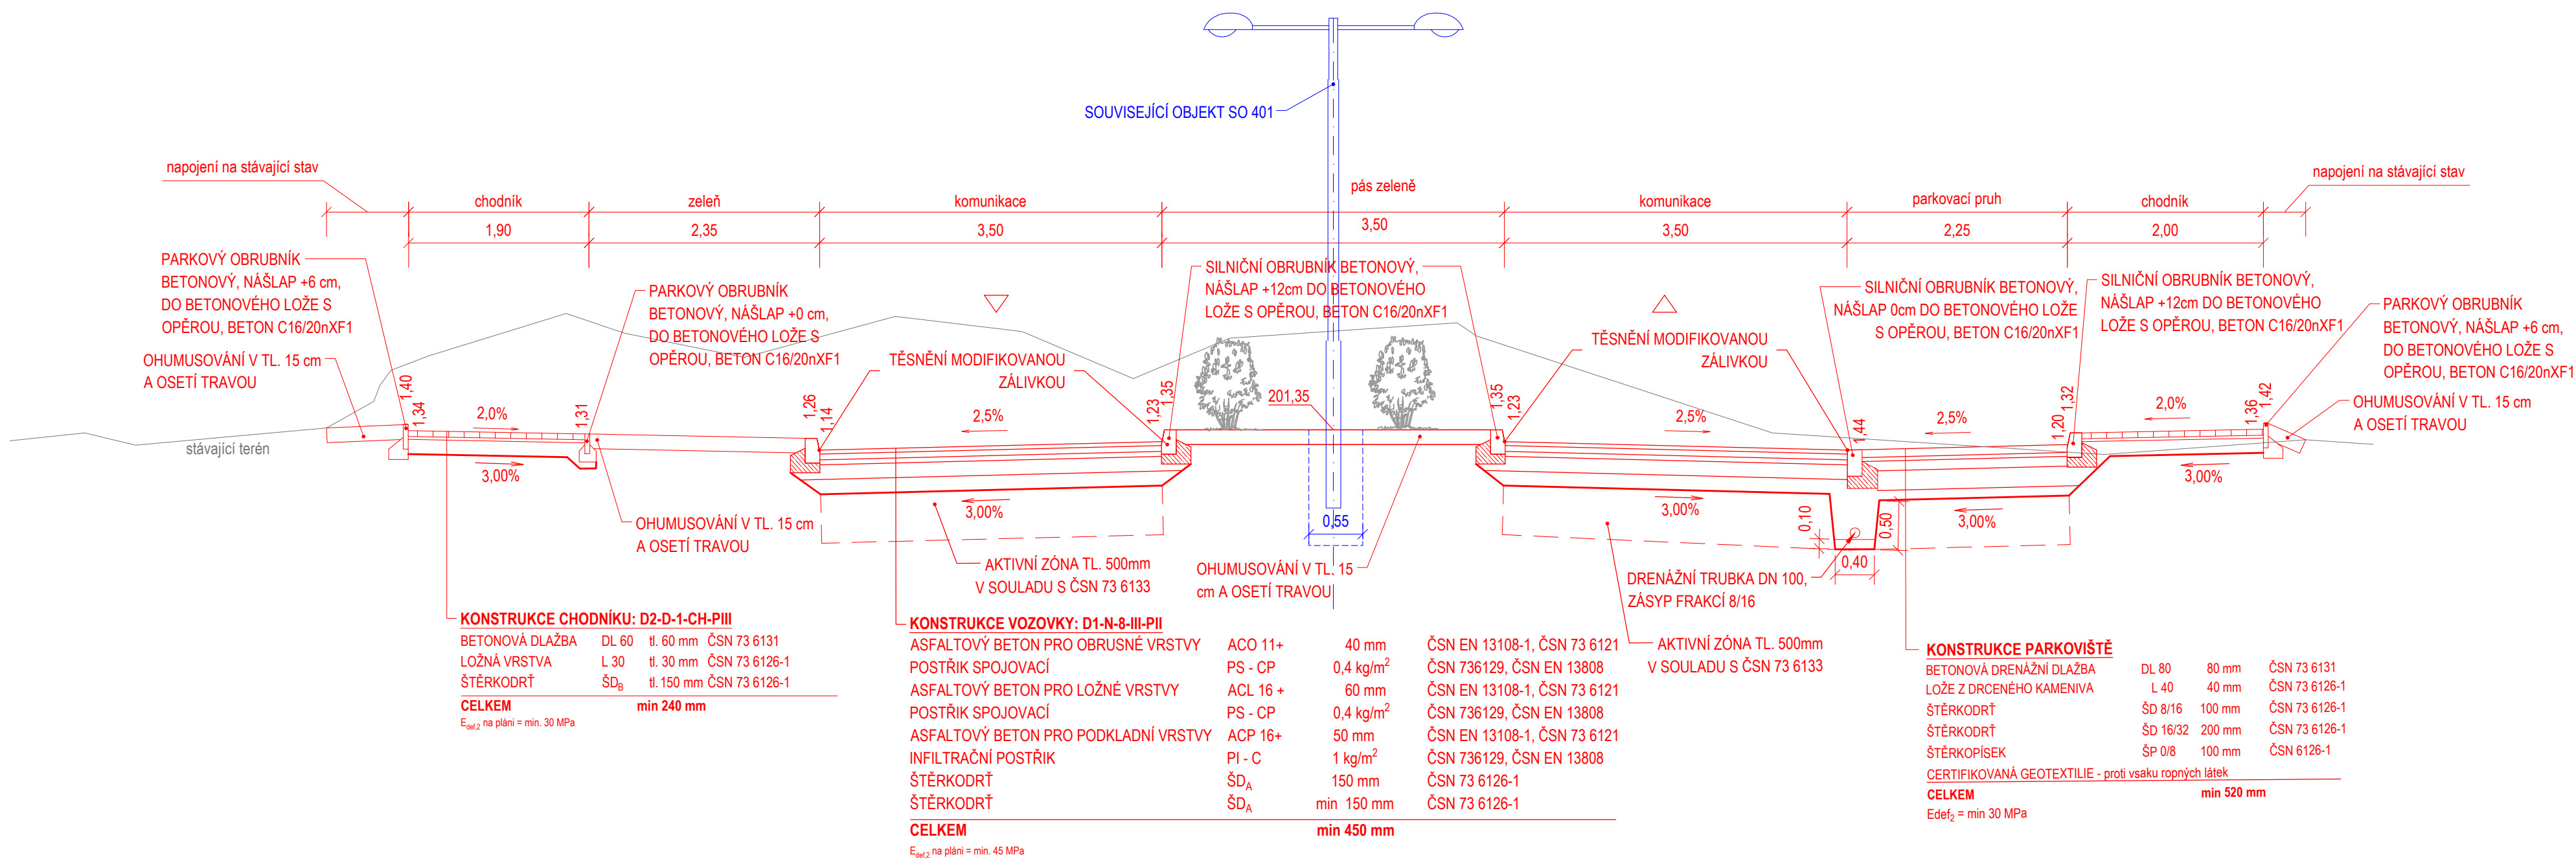

S.R. 196,00