


PRÍLOHA č. 5

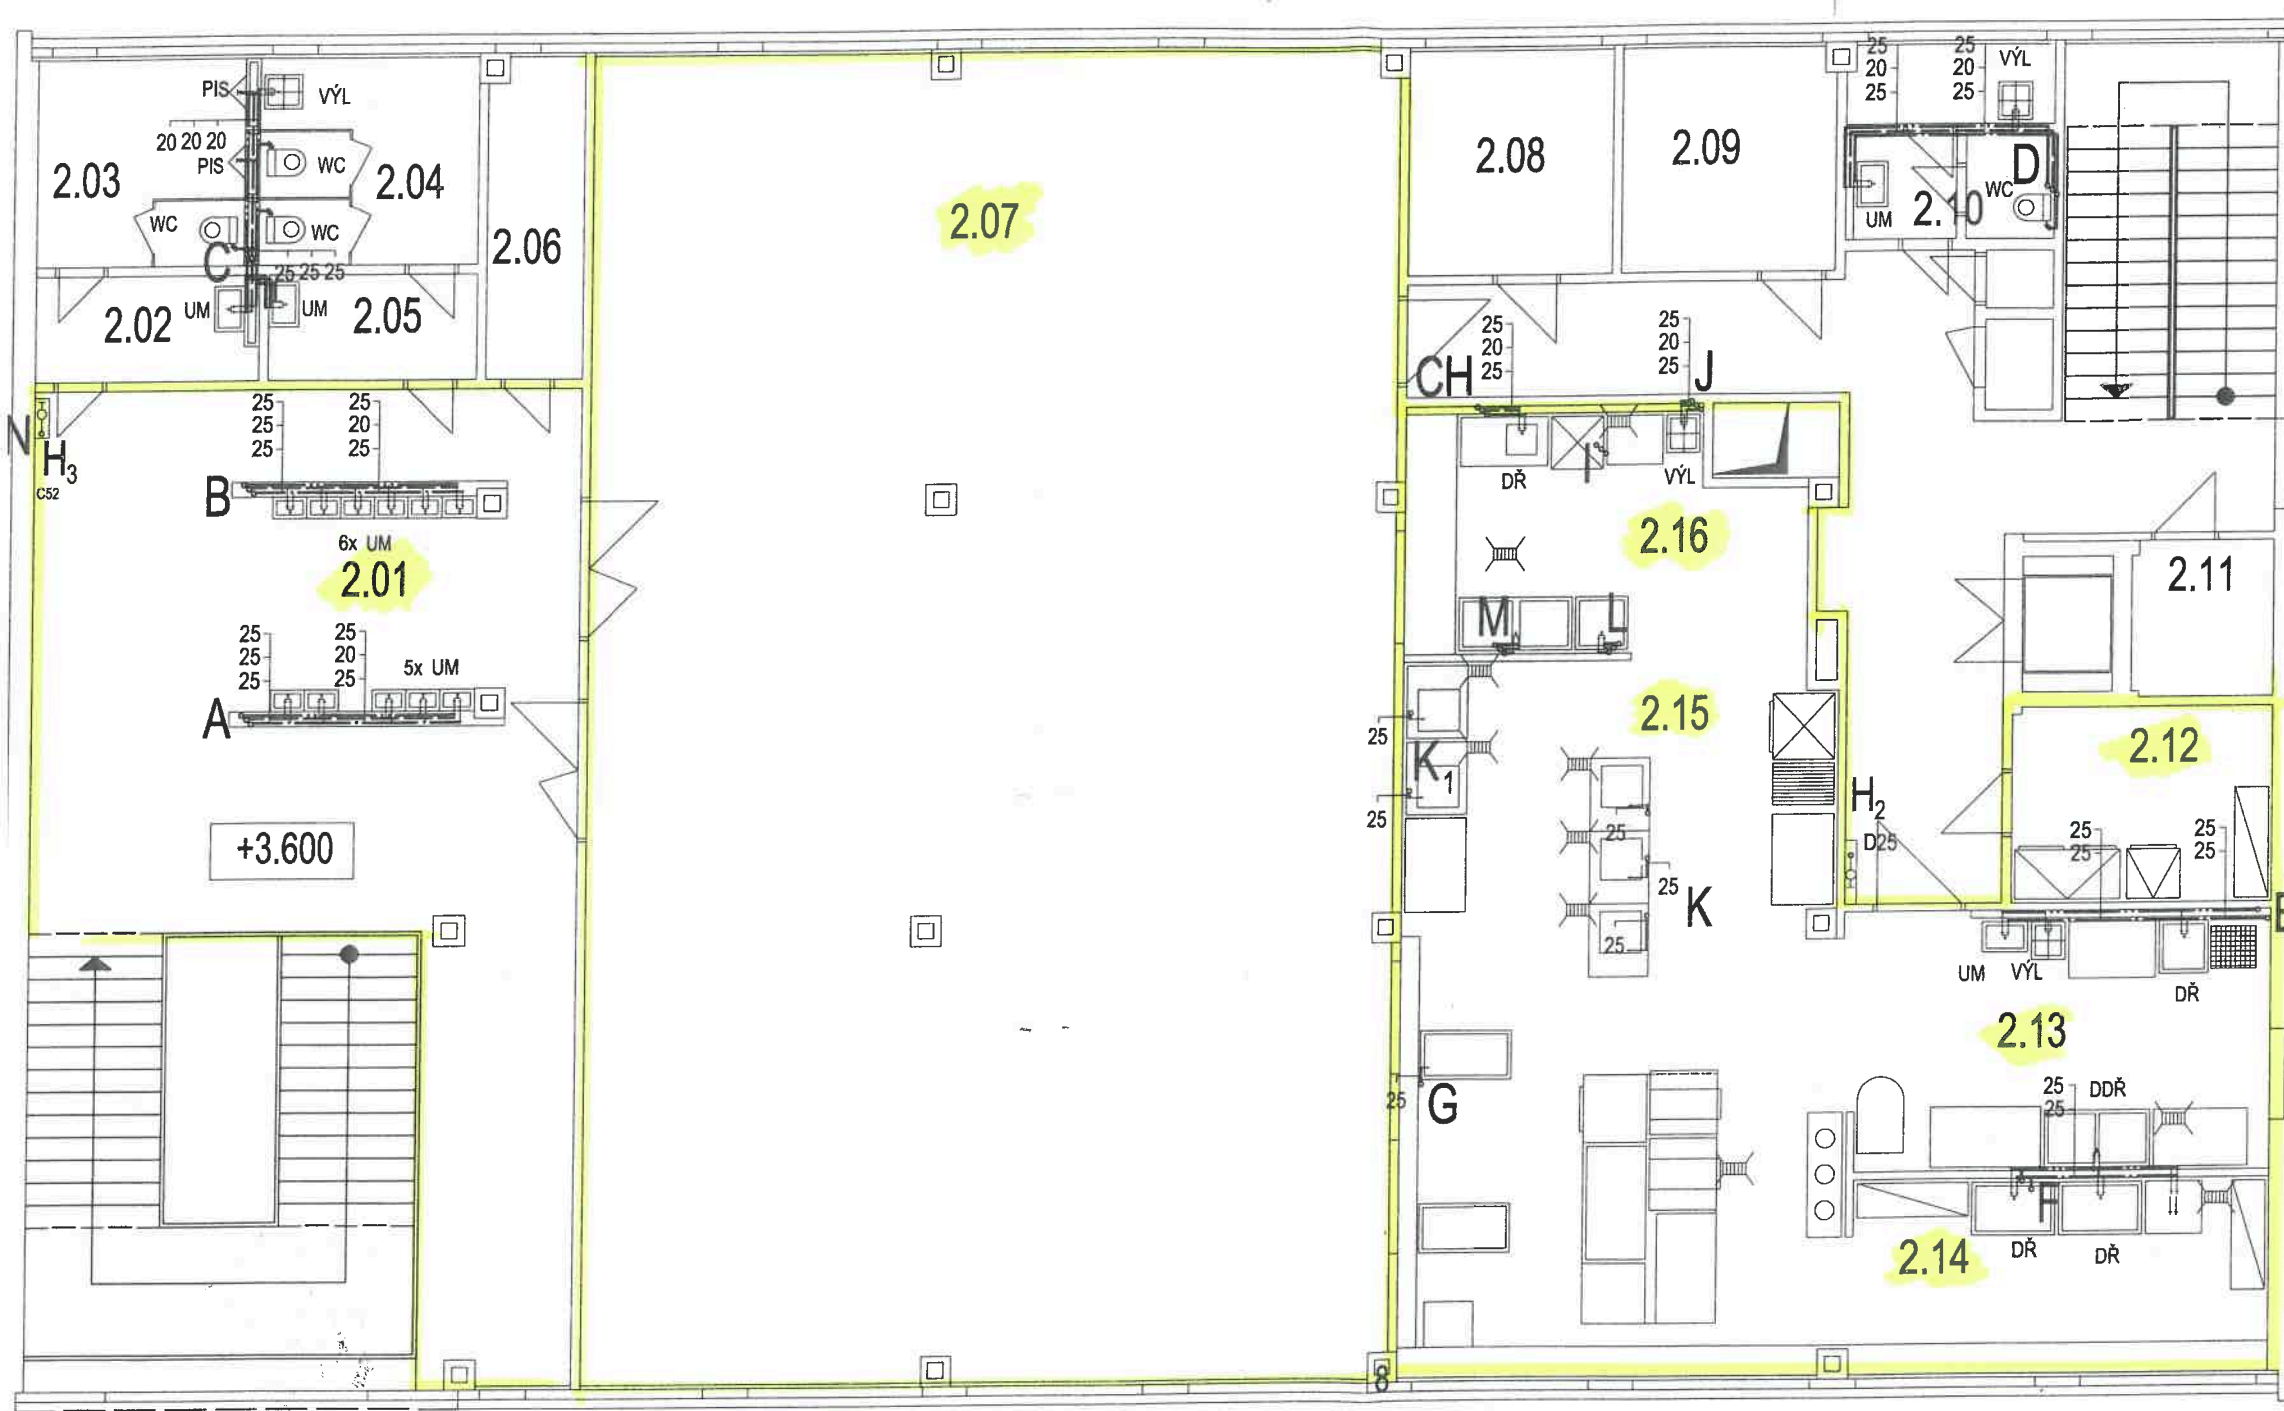

Legenda místností	
číslo místnosti	název místnosti
2,01	Umývárna
2,02	Předsíň
2,03	WC chlapi
2,04	WC dívky
2,05	Předsíň
2,06	Sklad
2,07	Jídelna
2,08	Kancelář
2,09	Jídelna zaměstnanců
2,10	Sociální zařízení zaměstnanců
2,11	Strojovna výtahu
2,12	Denní sklad
2,13	Čistá přípravná
2,14	Umýv.kuch.nádobí
2,15	Vana
2,16	Umýv.stol.nádobí

