


LAVIČKA typ VERA
lavička s opěradlem / LV151 délka 180cm
lavička s opěradlem a područkami / LV156 délka 180cm
lavička bez opěradla / LV110 délka 150cm

Ocelová konstrukce spojená s dřevěnými deskami pomocí šroubových spojů z nerez.
Sedák a opěradlo z masivního dřeva, ocelová konstrukce s ochrannou vrstvou zinku a práškovým vypalovacím lakem v jemné struktuře mat.
Kotvení na dlažbu do betonového základu pomocí závitových tyčí.


M1: LV151t - tropické dřevo, odstín laku v barvě RAL 7016 antracit
M2: LV156t - tropické dřevo, odstín laku v barvě RAL 7016 antracit
M3: LV110t - tropické dřevo, odstín laku v barvě RAL 7016 antracit

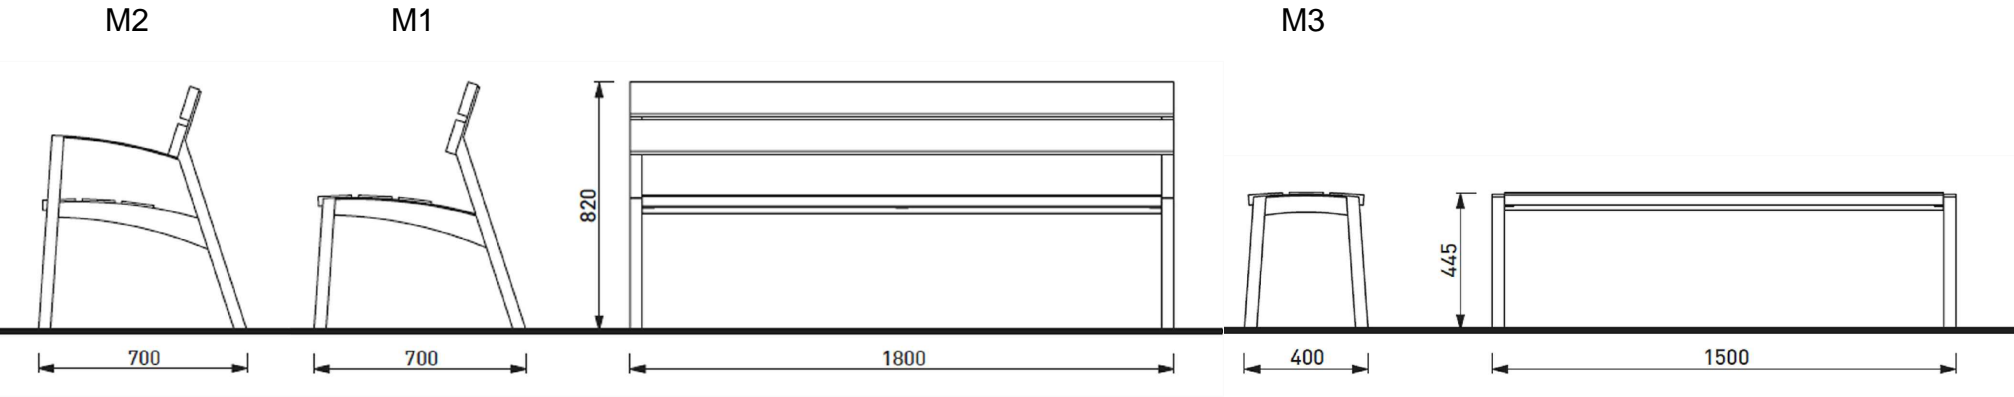

STŮL typ VERA SOLO
na centrální noze / LVS910 délka 150cm

Ocelová konstrukce spojená s dřevěnými deskami pomocí šroubových spojů z nerez.
Sedák a opěradlo z masivního dřeva, ocelová konstrukce s ochrannou vrstvou zinku a práškovým vypalovacím lakem v jemné struktuře mat.
Kotvení pod dlažbu do betonového základu pomocí závitových tyčí.


M4: LVS910t - tropické dřevo, odstín laku v barvě RAL 7016 antracit

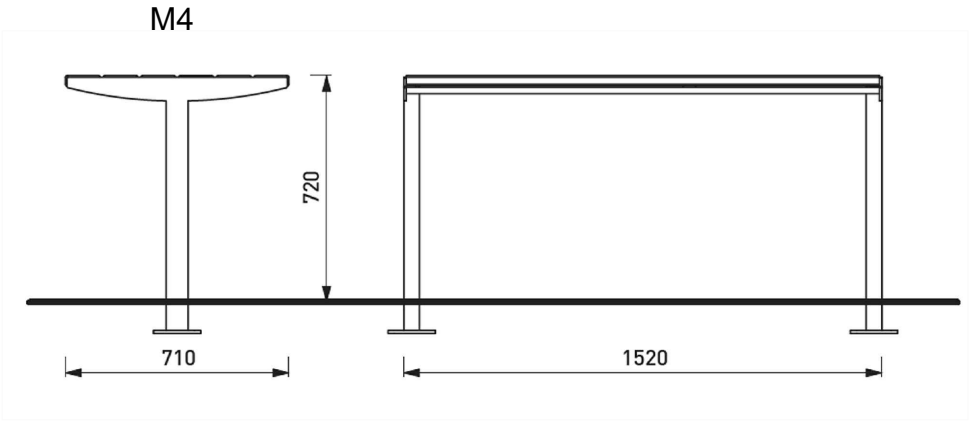

ODPADKOVÝ KOŠ typ NANUK
objem 50l se stříškou / NNK365

Ocelová konstrukce z pozinkovaného plechu spojená pomocí šroubových spojů z nerez.
Opláštění z pozinkovaného plechu, ocelová konstrukce s ochrannou vrstvou zinku a práškovým vypalovacím lakem v jemné struktuře mat.
Vnitřní nádoba objem 50 litrů, ohýbaný pozinkovaný plech. Stříška na zámek s trojhranem 9 mm, bez popelníku.
Kotvení pod dlažbu nebo ve zhutněném terénu do betonového základu pomocí závitových tyčí.

M5: NNK365 - odpadkový koš čtvercového půdorysu opláštěný plechem, odstín laku v barvě RAL 7016 antracit

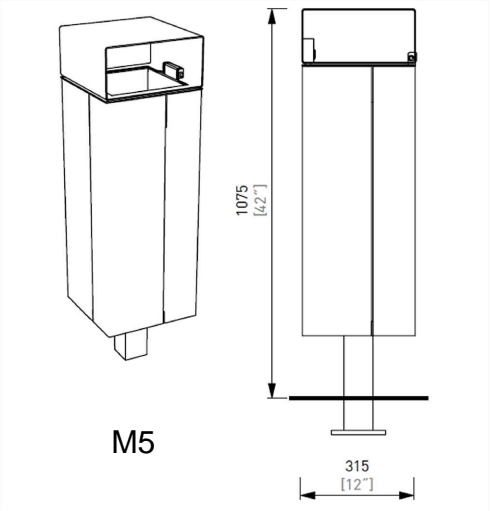

AKCE

Obnova cestní sítě parku Holárkovy sady v Lounech

MÍSTO
Město Louny, pozemky parc.č. 2630, 2633, 2722/1, 2627, 2628, 2629/2, 4893, 4894, 5161/2, k.ú. Louny

STUPEŇ
Dokumentace pro vydání společného povolení

OBJEDNATEL
Město Louny
Mírové náměstí 35, 440 01 Louny 1

ZHOTOVITEL
Ing. Alena Burešová
Pecínovská 79, 271 01 Nové Strašecí
T: +420 604 834 810 E: buresova-a@seznam.cz



ZODPOVĚDNÝ PROJEKTANT
Ing. Josef Bureš, ČKAIT 0007874

VYPRACOVAL
Ing. Alena Burešová

NÁZEV VÝKRESU

MOBILIÁŘ

DATUM
05 / 2023

MĚŘÍTKO
-

PARÉ

PŘÍLOHA Č.

D7.