

DRUH:
POVRCH:
KATASTRÁLNÍ ÚZEMÍ:
OKRES:
KRAJ:

PARKOVÁ CESTA

ŽULOVÁ DLAŽBA

LOUNY

LOUNY

ÚSTECKÝ

PODÉLNÝ PROFIL: CESTA - A1

HOLÁRKOVY SADY V LOUNECH

M 1:1000/100

POVRCH:
KATASTRÁLNÍ ÚZEMÍ:
OKRES:
KRAJ:

PARKOVÁ CESTA

ŽULOVÁ DLAŽBA

LOUNY

LOUNY

ÚSTECKÝ

PODÉLNÝ PROFIL: CESTA - A2

HOLÁRKOVY SADY V LOUNECH

M 1:1000/100

DRUH:
POVRCH:
KATASTRÁLNÍ ÚZEMÍ:
OKRES:
KRAJ:

PARKOVÁ CESTA

ŽULOVÁ DLAŽBA

LOUNY

LOUNY

ÚSTECKÝ

PODÉLNÝ PROFIL: CESTA - A3

HOLÁRKOVY SADY V LOUNECH

M 1:1000/100

DRUH:
POVRCH:
KATASTRÁLNÍ ÚZEMÍ:
OKRES:
KRAJ:

PARKOVÁ CESTA

ŽULOVÁ DLAŽBA

LOUNY





LOUNY

ÚSTECKÝ

PODÉLNÝ PROFIL: CESTA - A4

HOLÁRKOVY SADY V LOUNECH

M 1:1000/100

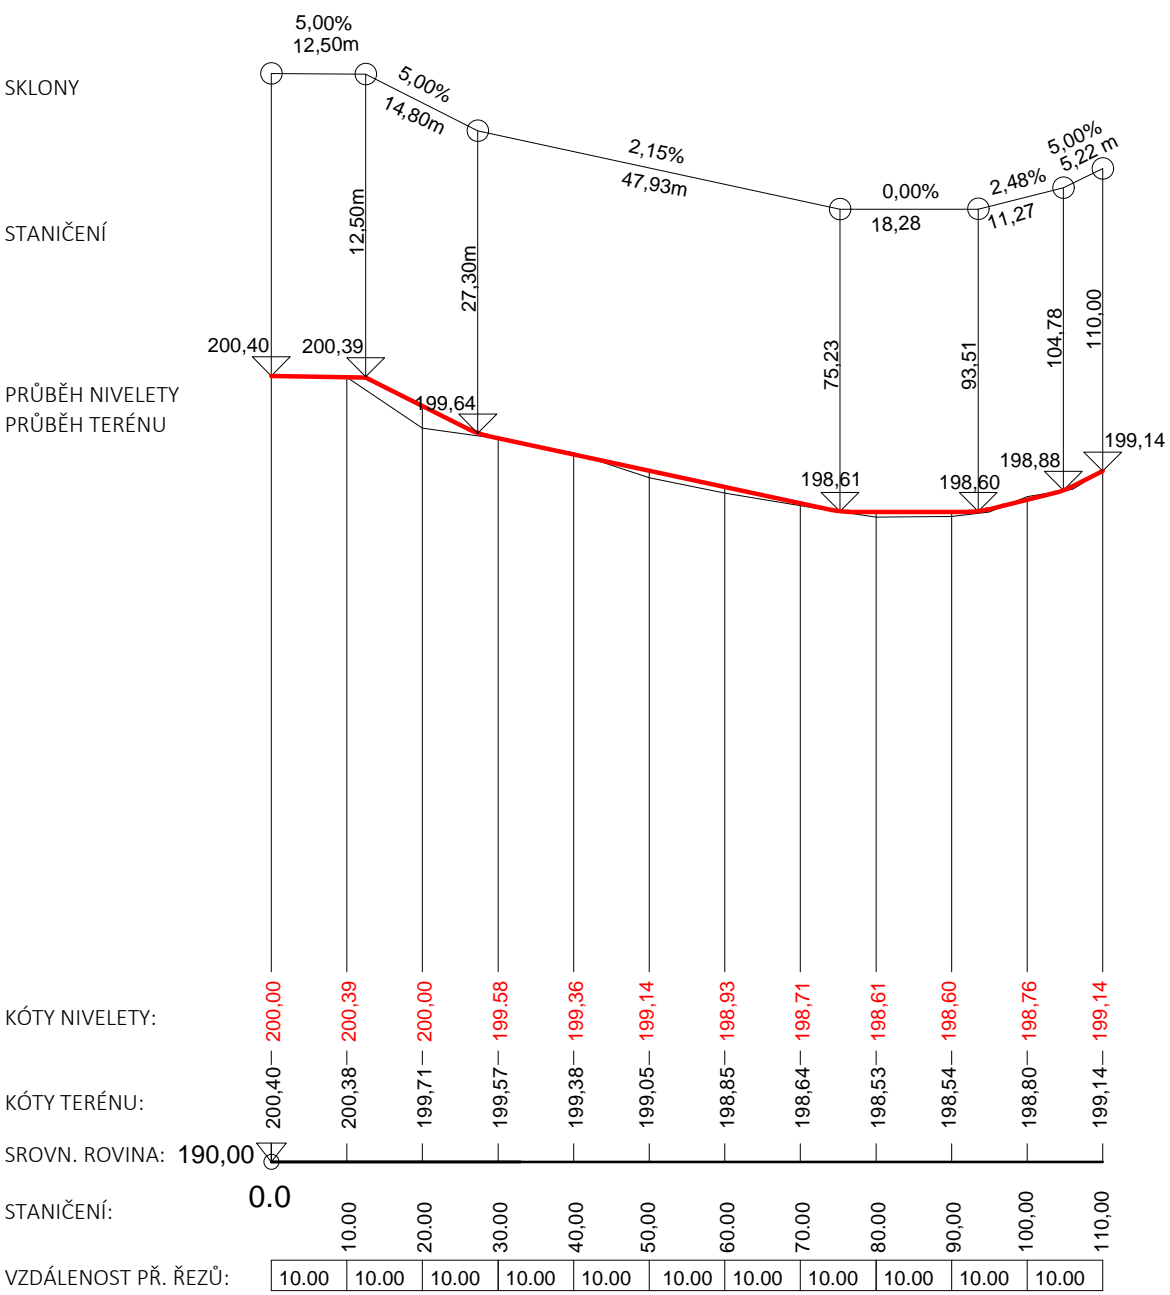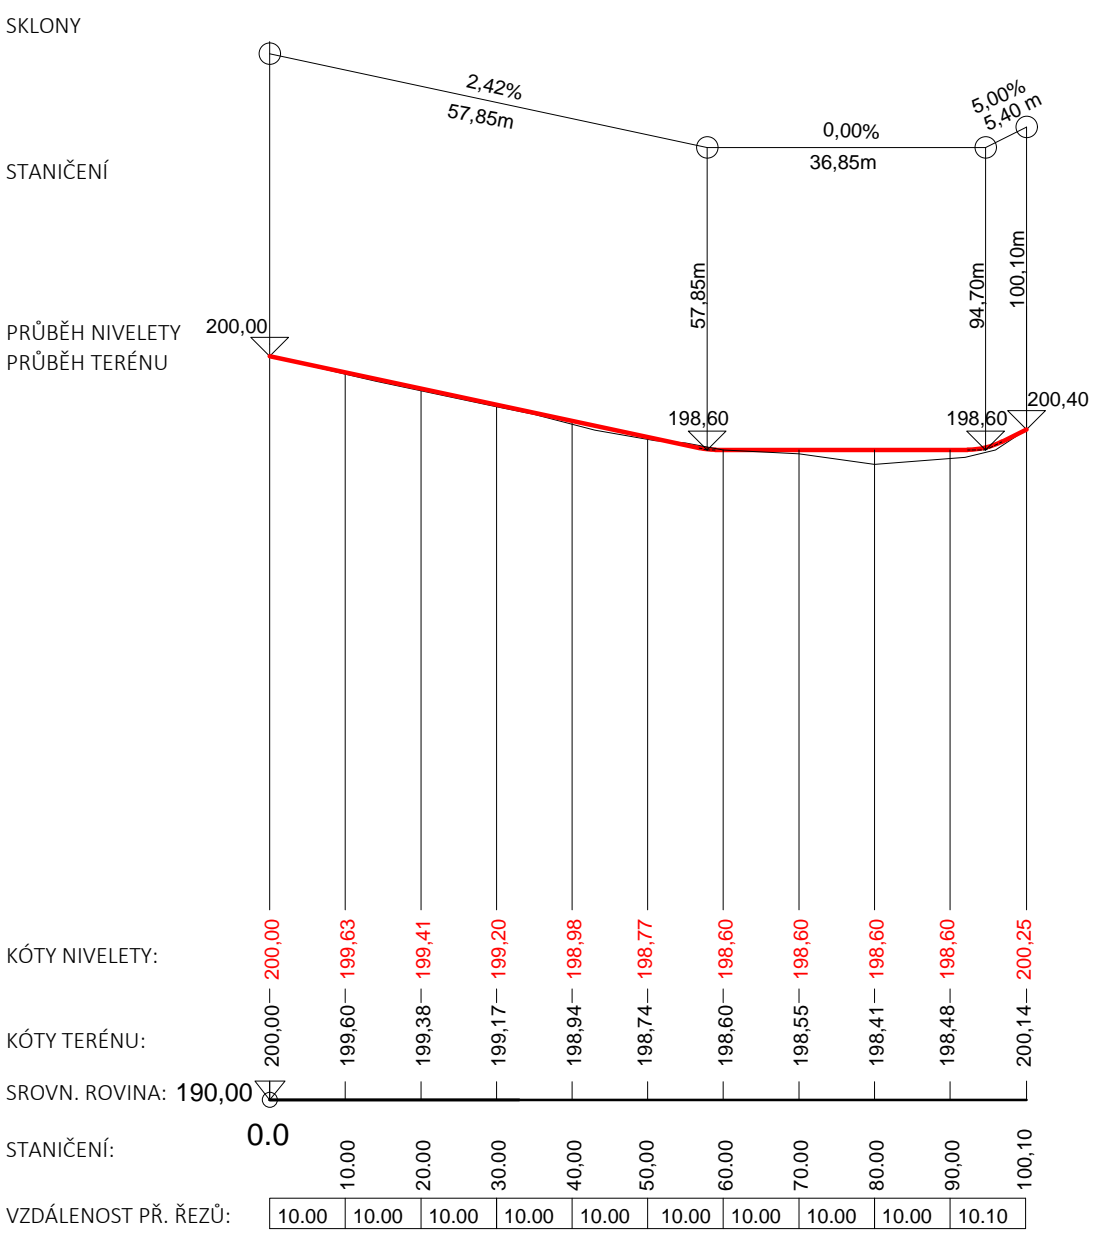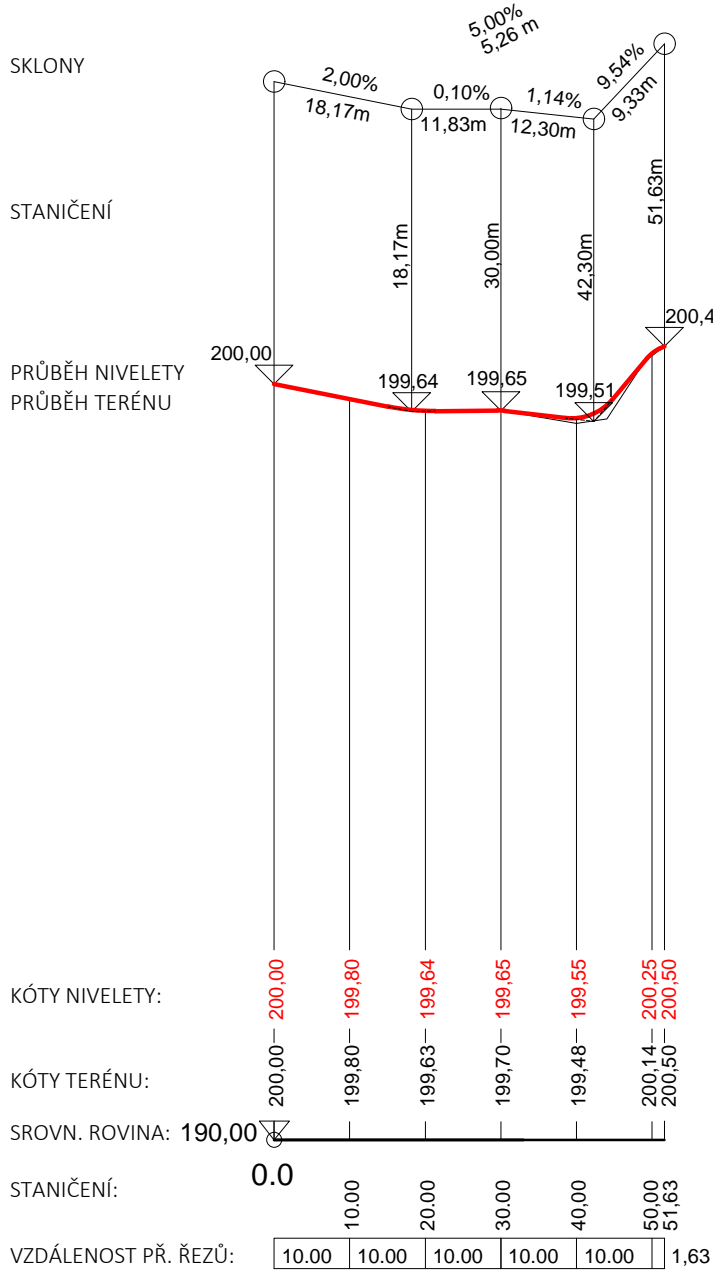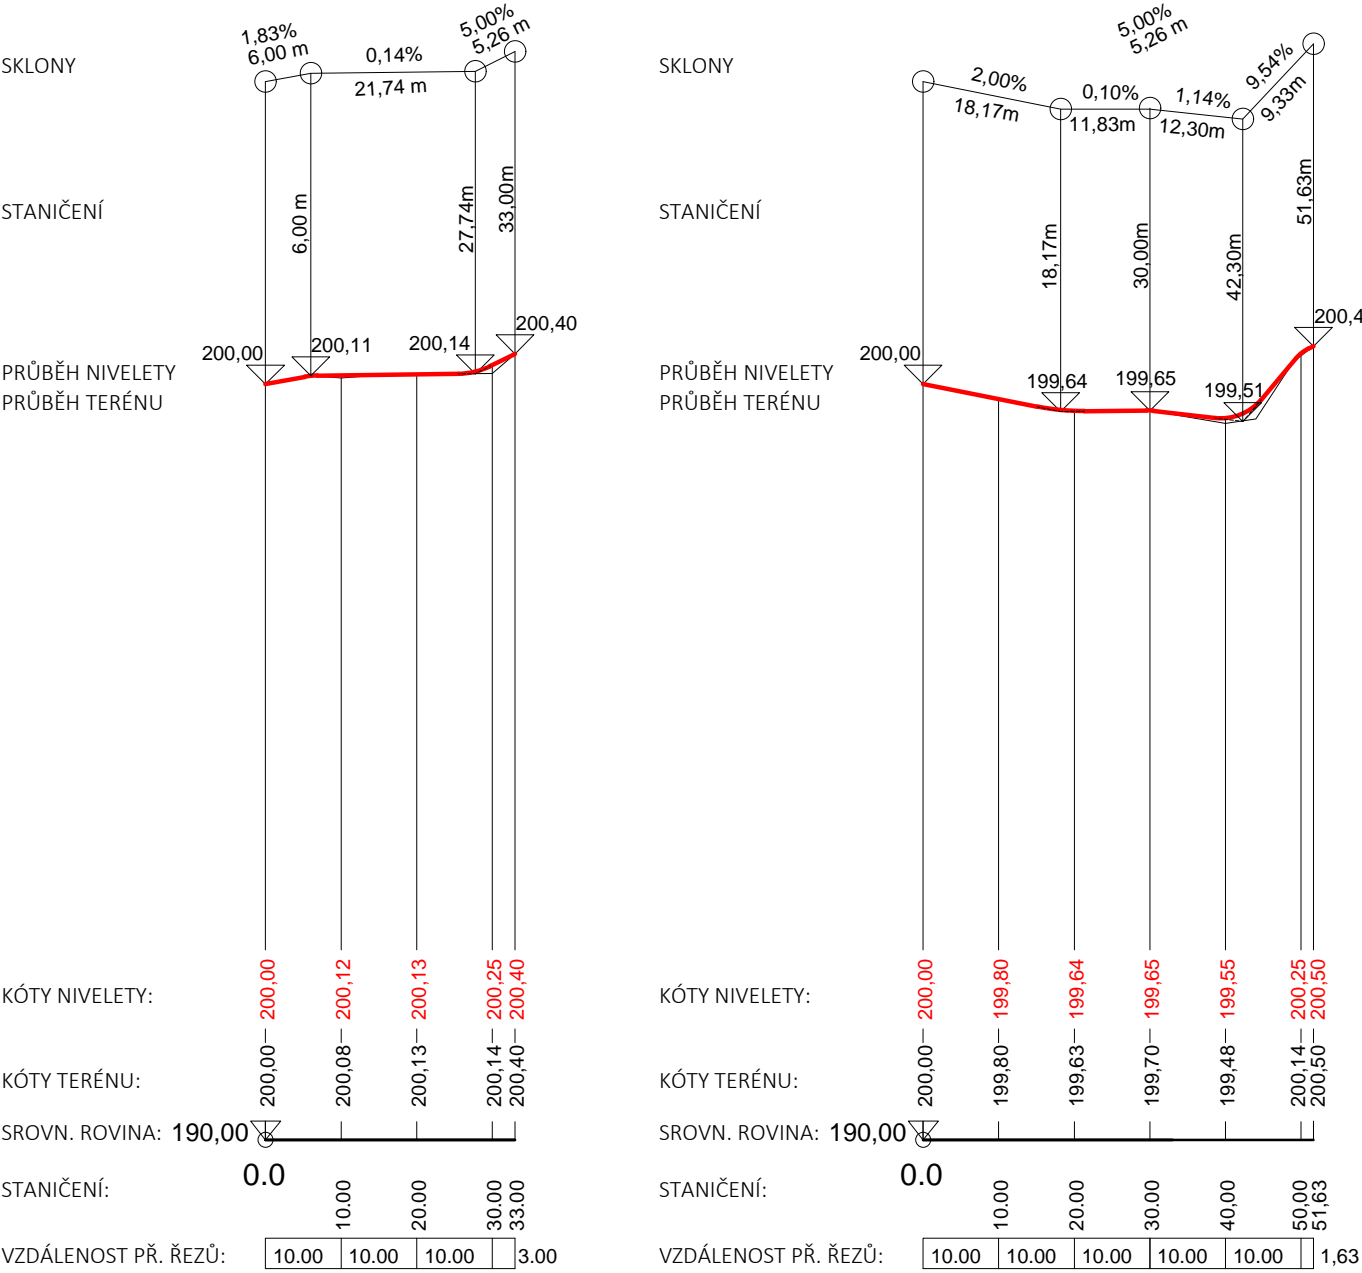

AKCE

Obnova cestní sítě parku
Holárkovy sady v Lounech

MÍSTO

Město Louny, pozemky parc.č. 2630, 2633, 2722/1, 2627, 2628, 2629/2, 4893, 4894, 5161/2, k.ú. Louny

STUPEŇ

Dokumentace pro vydání společného povolení

OBJEDNATEL

Město Louny
Mírové náměstí 35, 440 01 Louny 1

ZHOTOVITEL

Ing. Alena Burešová
Pecínovská 79, 271 01 Nové Strašecí
T: +420 604 834 810 E: buresova-a@seznam.cz

ZODPOVĚDNÝ PROJEKTANT

Ing. Josef Bureš, ČKAIT 0007874

VYPRACOVAL

Ing. Alena Burešová, Ing. Josef Bureš

NÁZEV VÝKRESU

PODÉLNÉ PROFILY / osa A1-A4

DATUM

05 / 2023





MĚŘÍTKO

1:1000/100

PÁŘE

PŘÍLOHA C

D1.1.

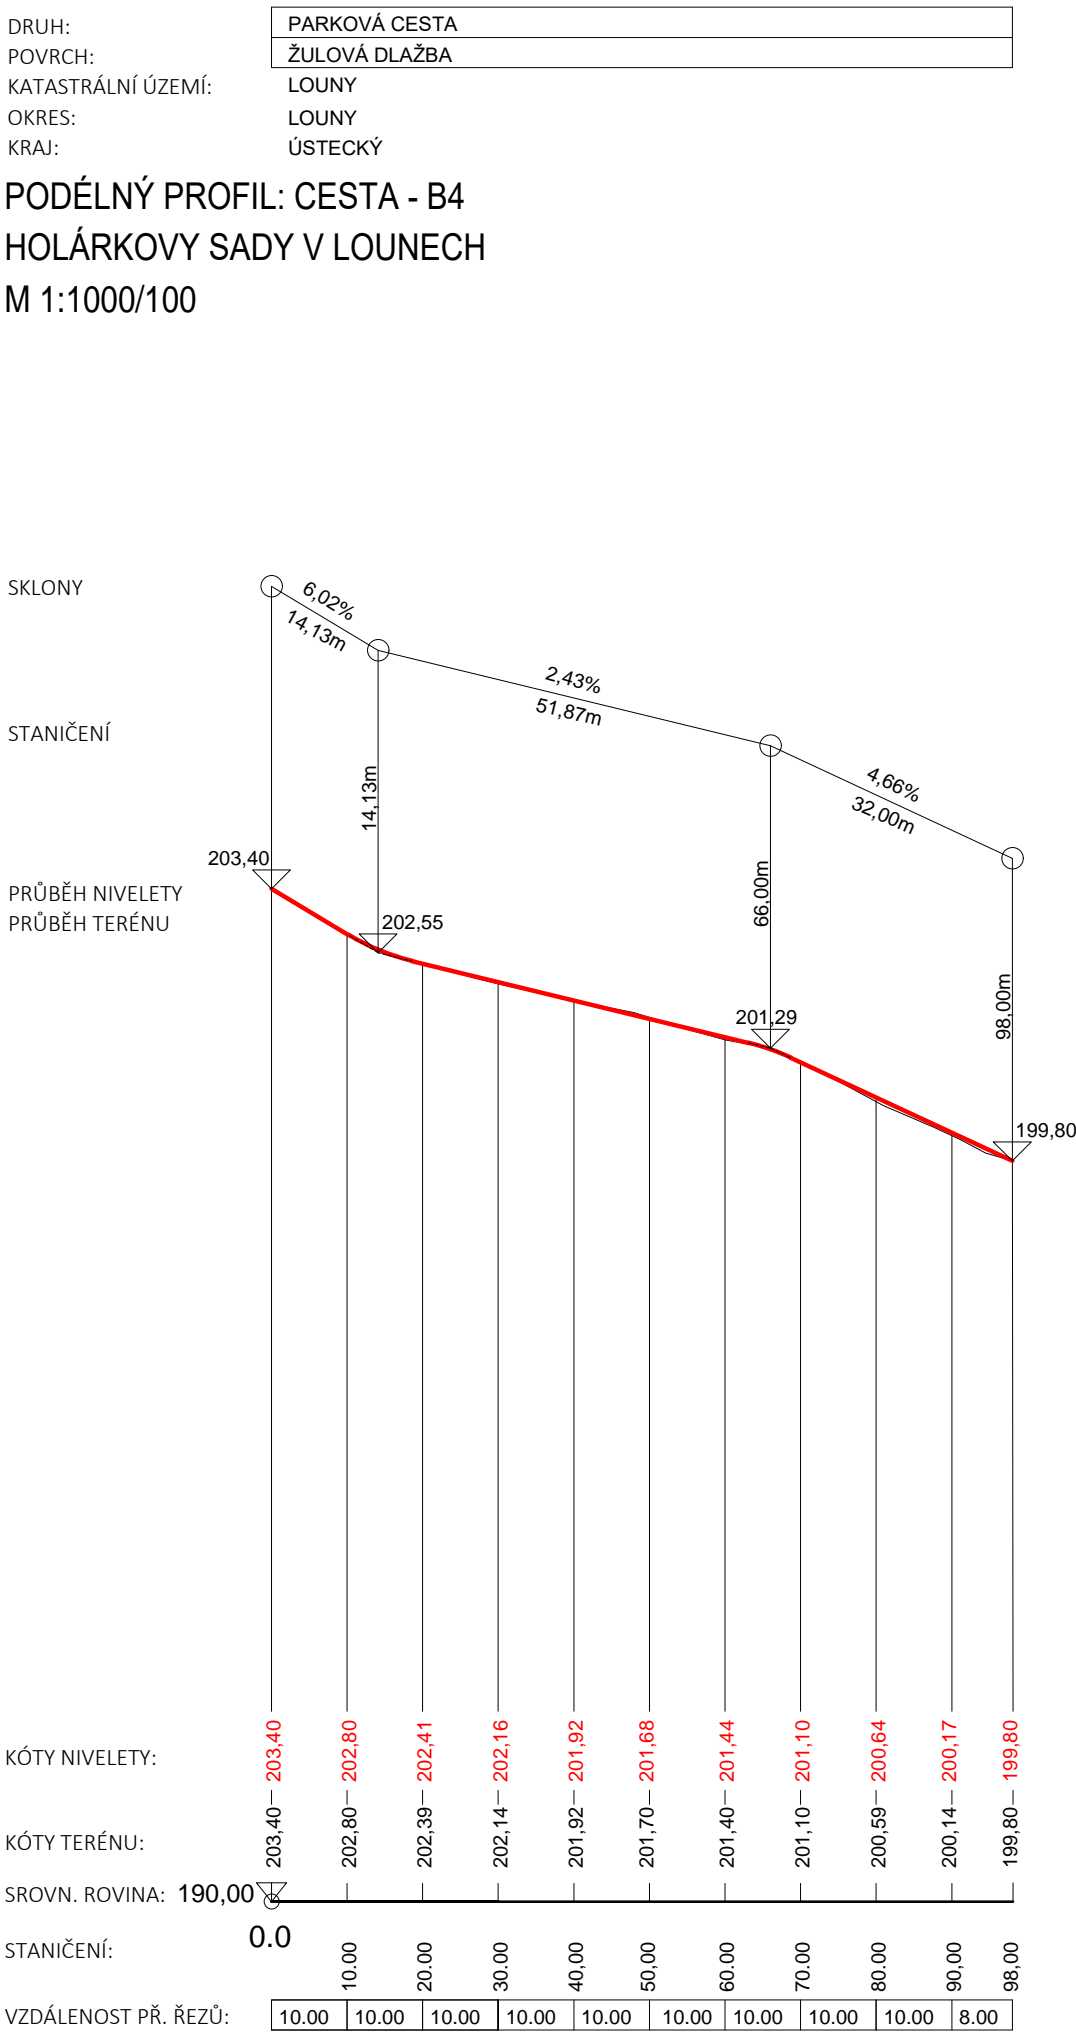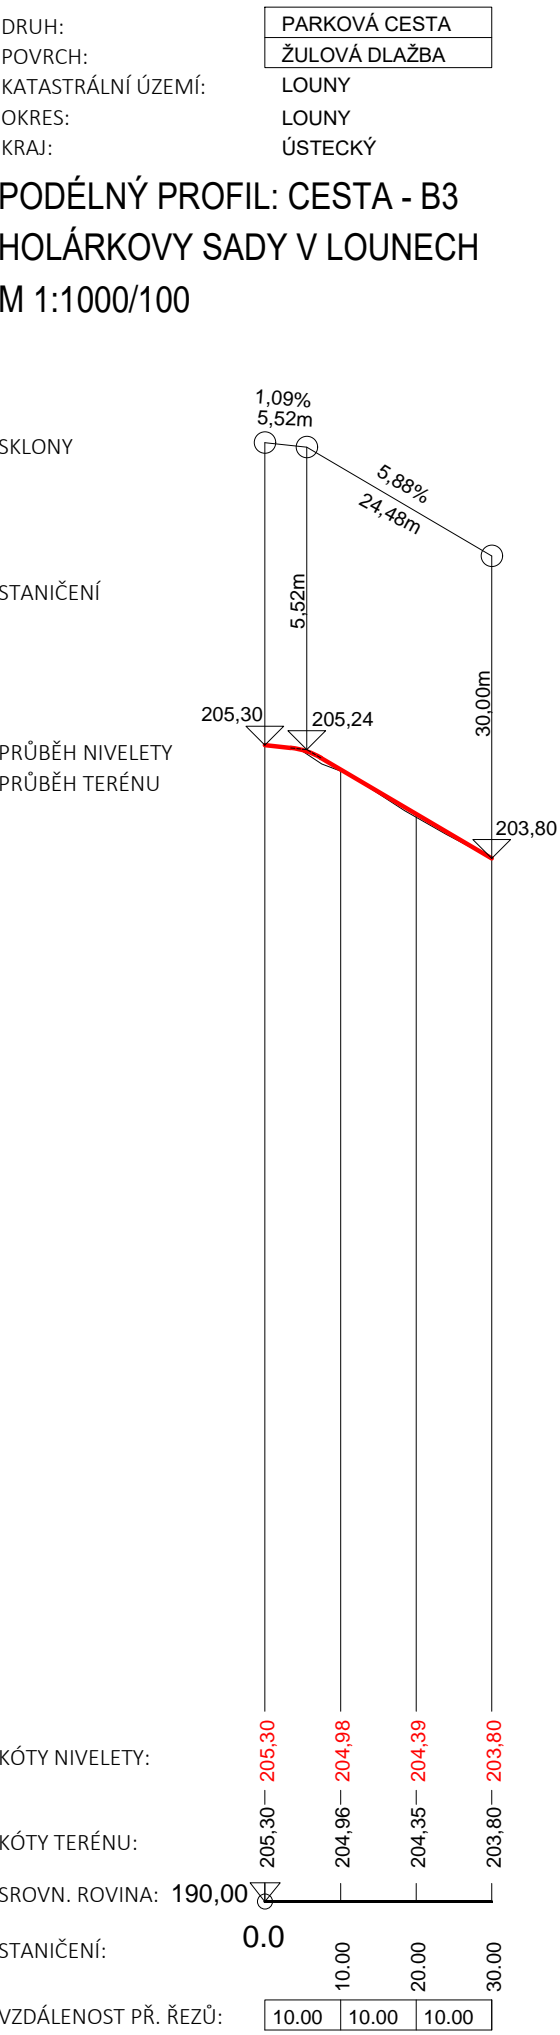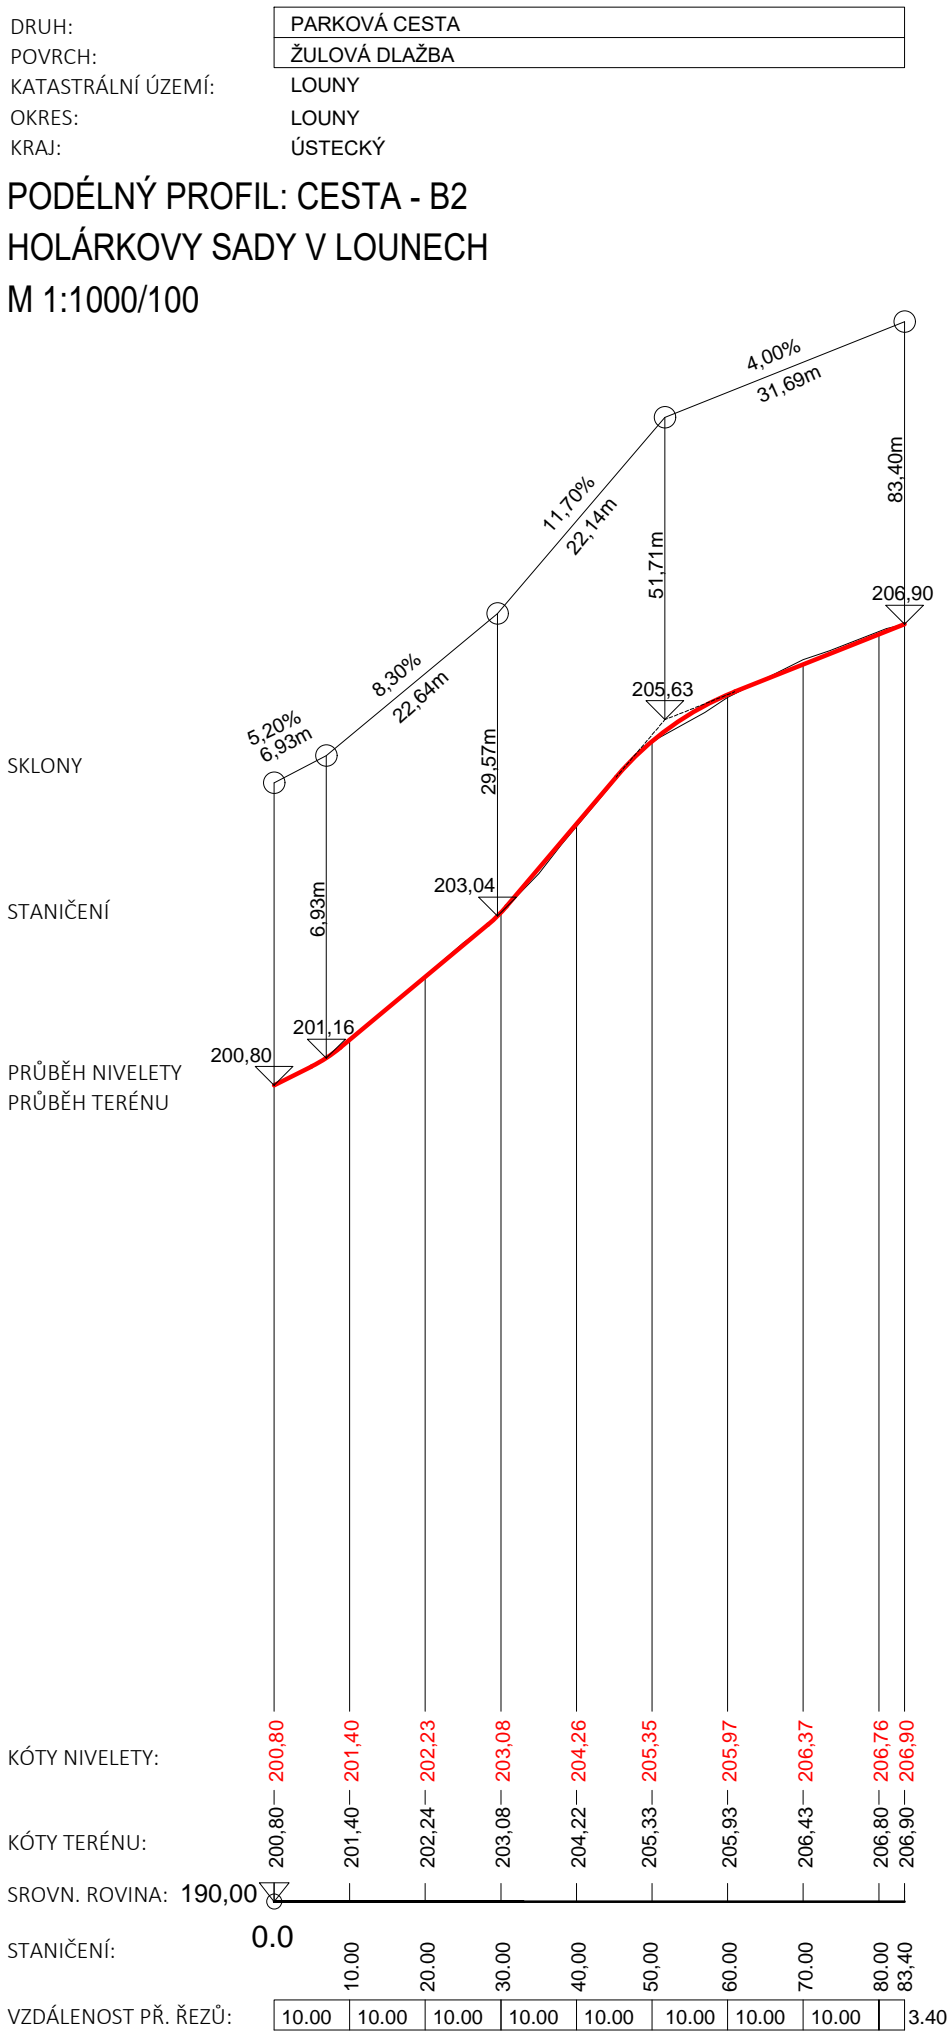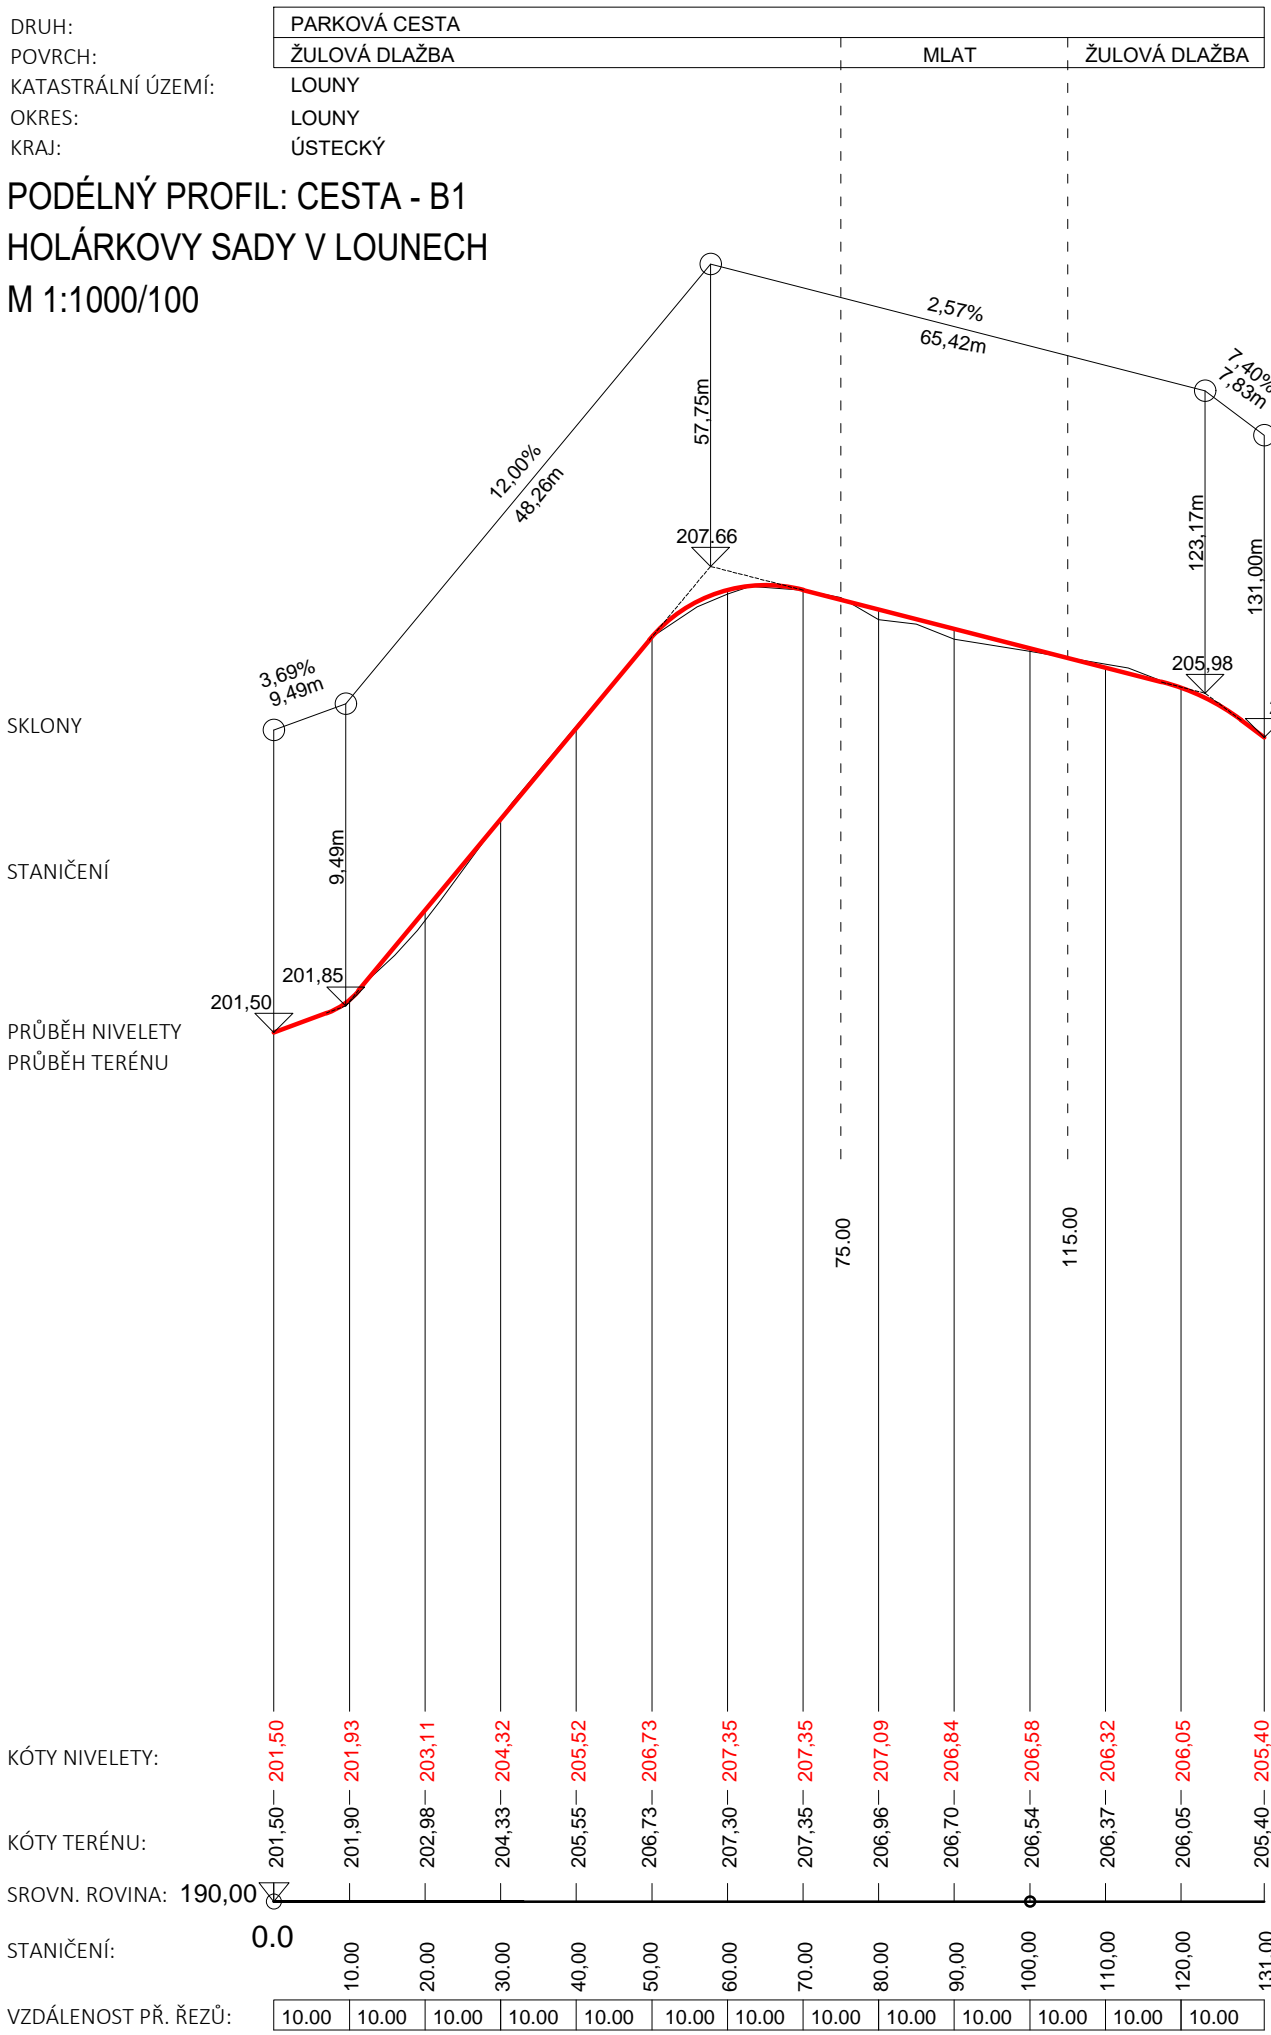

AKCE

Obnova cestní sítě parku
Holárkovy sady v Lounech

MÍSTO

Město Louny, pozemky parc.č. 2630, 2633, 2722/1, 2627, 2628, 2629/2, 4893, 4894, 5162/2, k.ú. Louny

STUPEŇ

Dokumentace pro vydání společného povolení

OBJEDNATEL

Město Louny
Mírové náměstí 35, 440 01 Louny 1

ZHOTOVITEL

Ing. Alena Burešová
Pecínovská 79, 271 01 Nové Strašecí
T: +420 604 834 810 E: buresova-a@seznam.cz

ZODPOVĚDNÝ PROJEKTANT

Ing. Josef Bureš, ČKAIT 0007874

VYPRACOVAL

Ing. Alena Burešová, Ing. Josef Bureš

NÁZEV VÝKRESU

PODÉLNÉ PROFILY / osa B1-B4

DATUM

05 / 2023

MĚŘÍTKO

1:1000/100

PÁŘE

PŘÍLOHA C

D1.2.