


DRUH POVRCHU ÚZEMÍ  
KATASTRÁLNÍ ÚZEMÍ  
OKRES:  
KRAJ:

P.CESTA
LOUNY
LOUNY
ÚSTECKÝ


PODÉLNÝ PROFIL: CESTA - C1  
HOLÁRKOVY SADY V LOUNECH  
M 1:1000/100

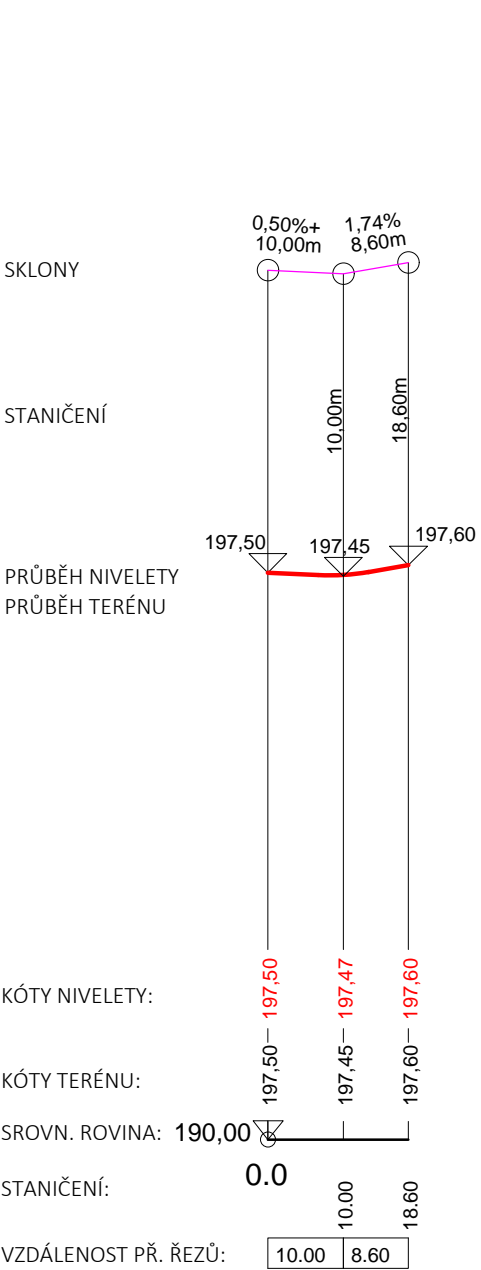

DRUH POVRCHU ÚZEMÍ  
KATASTRÁLNÍ ÚZEMÍ  
OKRES:  
KRAJ:

PARKOVÁ CESTA
LOUNY
LOUNY
ÚSTECKÝ

PODÉLNÝ PROFIL: CESTA - C2  
HOLÁRKOVY SADY V LOUNECH  
M 1:1000/100

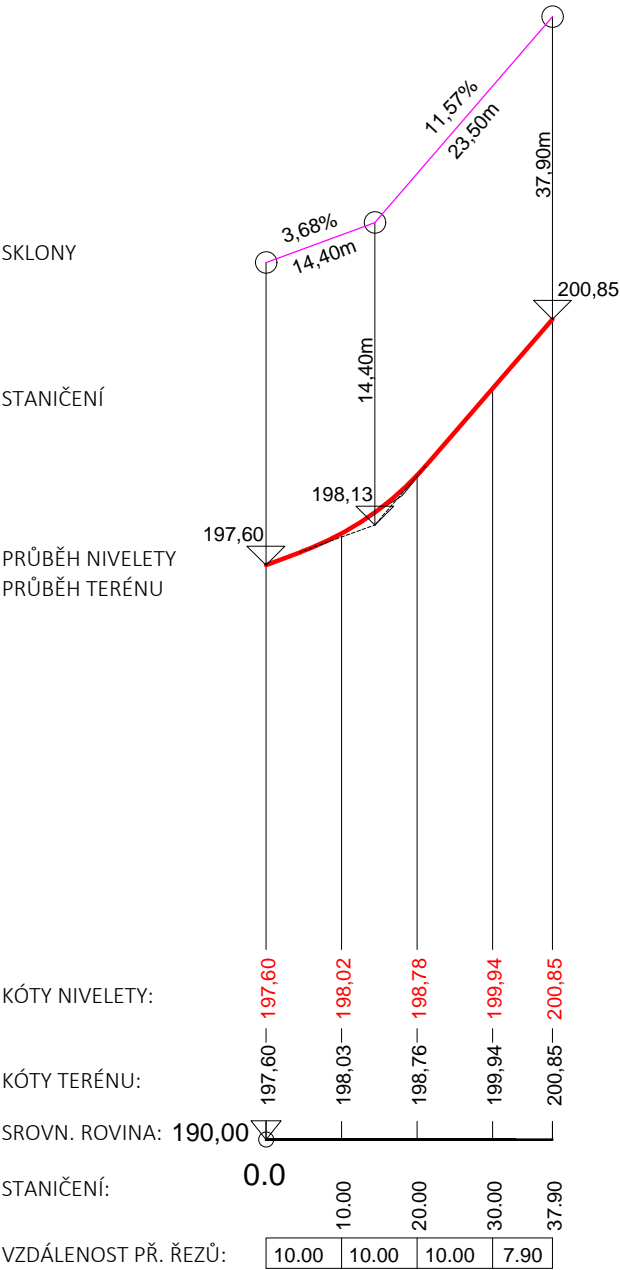

AKCE

Obnova cestní sítě parku  
Holárkovy sady v Lounech

MÍSTO

Město Louny, pozemky parc.č. 2630, 2633, 2722/1, 2627, 2628, 2629/2, 4893, 4894, 5161/2, k.ú. Louny

STUPEŇ

Dokumentace pro vydání společného povolení

OBJEDNATEL

Město Louny  
Mírové náměstí 35, 440 01 Louny 1

ZHOTOVITEL

Ing. Alena Burešová  
Pecínovská 79, 271 01 Nové Strašecí  
T: +420 604 834 810 E: buresova-a@seznam.cz

ZODPOVĚDNÝ PROJEKTANT

Ing. Josef Bureš, ČKAIT 0007874

VYPRACOVAL

Ing. Alena Burešová, Ing. Josef Bureš

NÁZEV VÝKRESU

PODÉLNÉ PROFILY / osa C1-C2

DATUM

05 / 2023

MĚŘÍTKO

1:1000/100

PARÉ

PŘÍLOHA Č.

D1.3.

