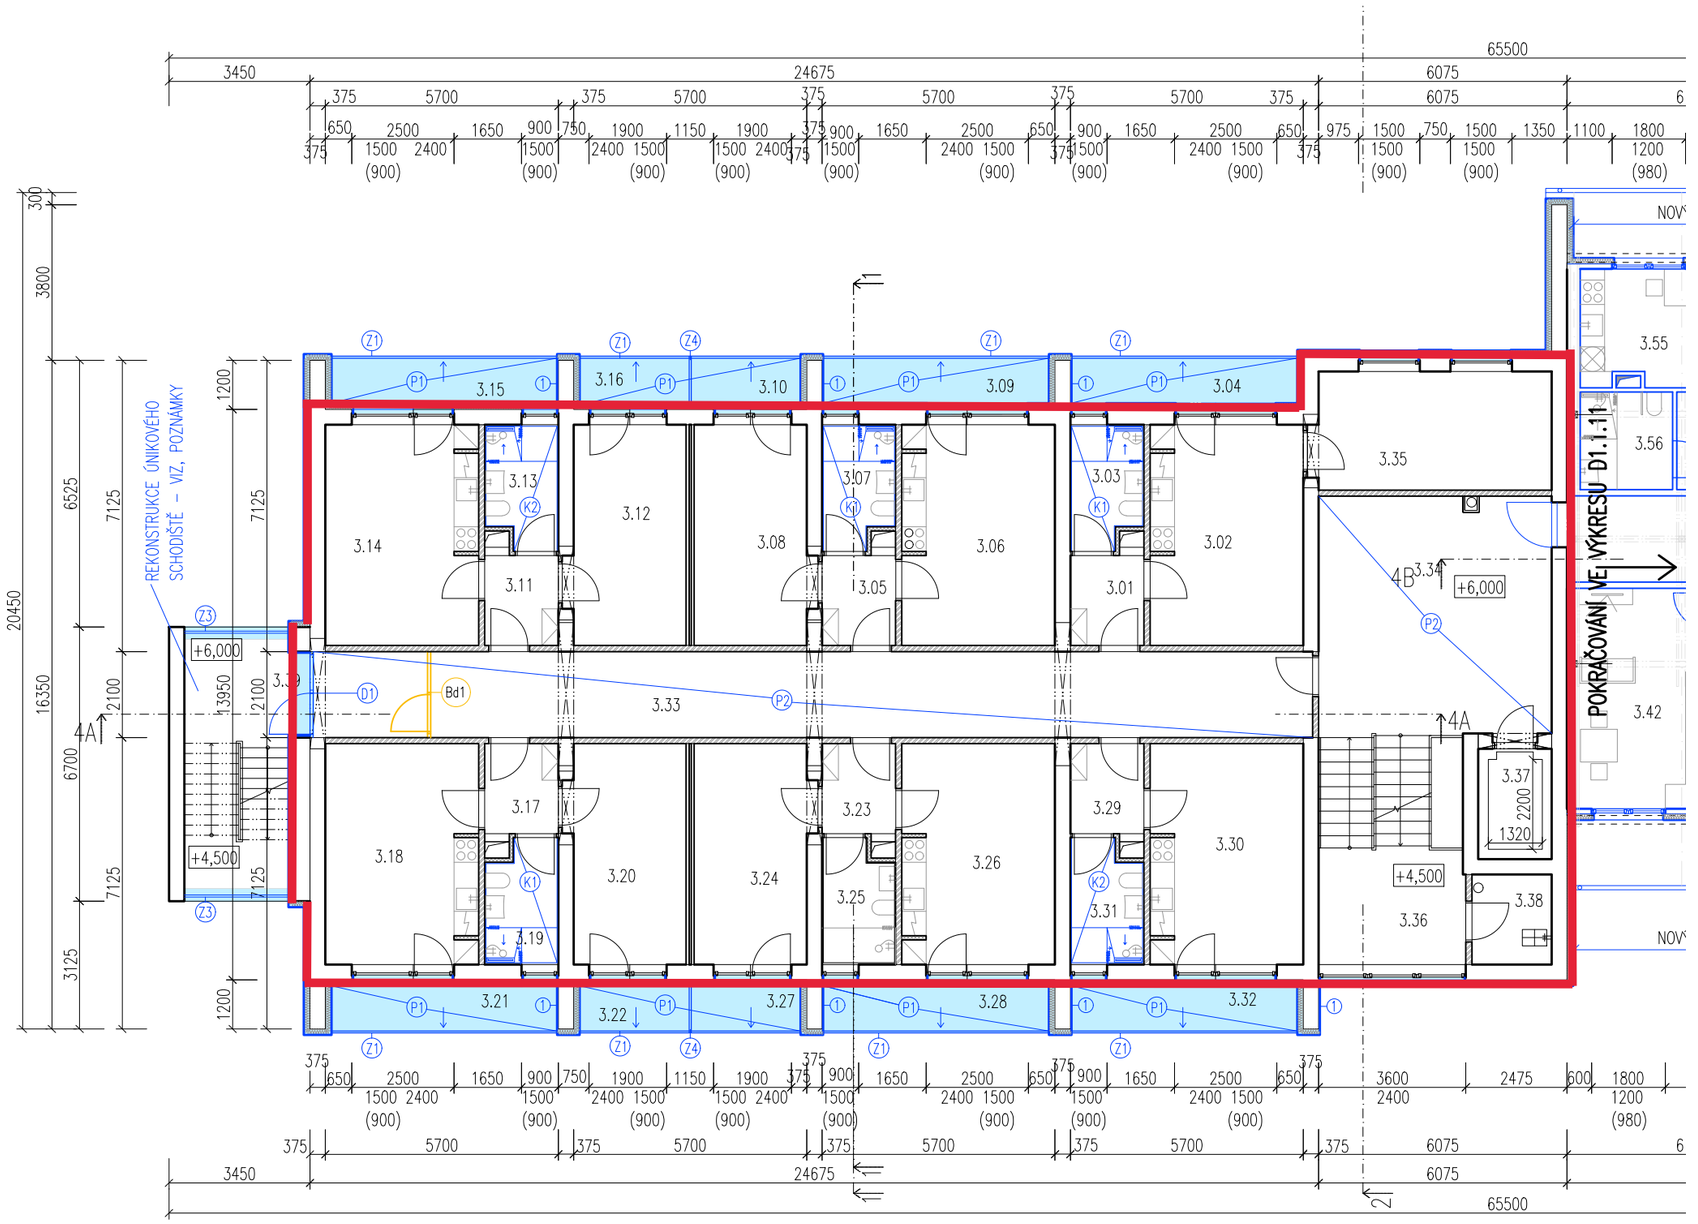

TABULKA MÍSTNOSTÍ:

OZN.	NÁZEV	PLOCHA m²
3.01	PŘEDSÍŇ	3,96
3.02	OBYTNÁ KUCHYŇ	20,13
3.03	KOUPELNA	5,16
3.04	LODŽIE	6,07
3.05	PŘEDSÍŇ	3,96
3.06	OBYTNÁ KUCHYŇ	20,13
3.07	KOUPELNA	5,16
3.08	LOŽNICE	15,21
3.09	LODŽIE	6,07
3.10	LODŽIE	3,04
3.11	PŘEDSÍŇ	3,96
3.12	LOŽNICE	15,21
3.13	KOUPELNA	5,16
3.14	OBYTNÁ KUCHYŇ	20,13
3.15	LODŽIE	6,07
3.16	LODŽIE	3,04
3.17	PŘEDSÍŇ	3,96
3.18	OBYTNÁ KUCHYŇ	20,13
3.19	KOUPELNA	5,16
3.20	LOŽNICE	15,21

OZN.	NÁZEV	PLOCHA m²
3.21	LODŽIE	6,07
3.22	LODŽIE	3,04
3.23	PŘEDSÍŇ	3,96
3.24	LOŽNICE	15,21
3.25	KOUPELNA	5,16
3.26	OBYTNÁ KUCHYŇ	20,13
3.27	LODŽIE	3,04
3.28	LODŽIE	6,07
3.29	PŘEDSÍŇ	3,96
3.30	OBYTNÁ KUCHYŇ	20,13
3.31	KOUPELNA	5,16
3.32	LODŽIE	6,07
3.33	CHODBA	50,72
3.34	HALA	33,35
3.35	LOŽNICE	16,89
3.36	SCHODIŠTĚ	19,7
3.37	VÝTAH	4,86
3.38	ÚKLID	4,29
3.39	ÚNIKOVÉ SCHODIŠTĚ	9,7
SPOLU ČPP		424.43m²

LEGENDA MATERIÁLŮ:

- PŮVODNÍ NOSNÉ ZDIVO Z TVAROVEK CD INA, TL. 375 MM
- PŮVODNÍ PŘÍČKY Z DUTÝCH CIHEL, TL. 150 MM
- PŮVODNÍ PŘÍČKY Z DUTÝCH CIHEL, TL. 100 MM
- NOVÁ TEPELNÁ IZOLACE Z MINERÁLNÍ VATY, TL. 150 / 30 MM

LEGENDA:

- PŮVODNÍ KONSTRUKCE
- NOVÉ KONSTRUKCE A PRVKY STAVEBNÍCH ÚPRAV
- (K1) (K2) REKONSTRUOVANÁ KOUPELNA, DETAILNÍ NÁVRH VIZ. VÝKRES D1.1.17
- (P1) — (P8) REKONSTRUOVANÉ PODLAHOVÉ VRSTVY – SKLADBY VIZ. VÝKRES ŘEZU
- (Z1) — (Z3) NOVÉ ZÁBRADLÍ
- (DR) DRENÁŽNÍ KANÁL NA ODVODNĚNÍ VSTUPNÍ RAMPY
- (D1) NOVÉ PLASTOVÉ DVEŘE
- (Bd1) DEMONTOVANÉ DVEŘE
- (1) RIZIKOVÝ DETAIL ZATEPLENÍ – Z DŮVODU PŮVODNÍCH, PŘÍP. UŽ VYMĚNĚNÝCH VÝPLNÍ OTVORŮ NELZE DOTČENÉ MÍSTO ZATEPLIT DOSTATEČNOU TLOUŠŤKOU TEPELNÉ IZOLACE – MŮŽE VZNIKNOUT TEPELNÝ MOST

REKONSTRUKCE FÁZE 1, FÁZE 2:

FÁZE 1
- ZATEPLENÍ FASÁDY
- NOVÁ VSTUPNÍ RAMPA
- NOVÉ VSTUPNÍ DVEŘE
- OPLECHOVÁNÍ PARAPETŮ
- ÚPRAVA POVRCHŮ A PODLAH EXTERIÉR
- NOVÁ DLAŽBA BALKONU
- NOVÝ OKAPOVÝ CHODNÍK
- NOVÉ ZÁBRADLÍ BALKONU A VSTUPNÍ RAMPY

FÁZE 2
- REKONSTRUKCE KOUPELNY
- KOMPLET NOVÉ PODKROVÍ 3.NP
- KOMPLET NOVÉ PODKROVÍ 4.NP
- ÚPRAVA STŘECHY
- ÚPRAVA POVRCHŮ A PODLAH INTERIÉR
- ÚPRAVA ZÁBRADLÍ ÚNIK.SCHODIŠŤ

Systémová hranice obálky
Celková energeticky vztažná plocha

POZNÁMKY:

REKONSTRUKCE ÚNIKOVÝCH SCHODIŠŤ
- VÝMĚNA POVRCHOVÝCH ÚPRAV STĚN
- VÝMĚNA ZÁBRADLÍ NA MEZIPODESTĚ
- OPRAVA ZÁBRADLÍ NA SCHODIŠTI

VESTAVBA BYTŮ DO PODKROVNÍHO PROSTORU
- ROZKRESLENO VE VÝKRESE D1.1.11,

S

REVIZE 07/2022 doplnění pro NZÚ

0,000 = 235,500 m.n.m.

INVESTOR : Město LOUNY, Mírové náměstí 35, 440 01 Louny	STAVBA : STAVEBNÍ ÚPRAVY DOMU PEČOVATELSKÉ SLUŽBY S NAVÝŠENÍM KAPACITY, PARC.Č.4987/936, KAT.ÚZ. LOUNY		STUPEŇ : JEDNOSTUPŇOVÁ DOKUMENTACE DSP + DPS
PROFESE : ARCHITEKTONICKO – STAVEBNÍ			ZAKÁZKOVÉ ČÍSLO : A167
			DATUM : 08 / 2020
PROJEKTANT : build&build s.r.o., Chudenická 1059/30, 102 00 Praha 10, +420601152172, team@buildbuild.cz	ARCH. NÁVRH : ING. ARCH. MARTIN KULŠTEJN	build&build s.r.o. Chudenická 1059/30 102 00 Praha 10 IČ 06097529 team@buildbuild.cz	MĚŘÍTKO : 1:150
	KRESLIL : ING. ARCH. MARIE ZELENKOVÁ		FORMÁT : 2 x A4
AUTORIZOVAL : ING.PETR NERADIL, čkait 13013112, +420603804295, neradil@email.cz	PŘÍLOHA : PŮDORYS 3.NP – OBJEKT A – NOVÝ STAV		PŘÍLOHA : D1.1.10
			PARÉ :