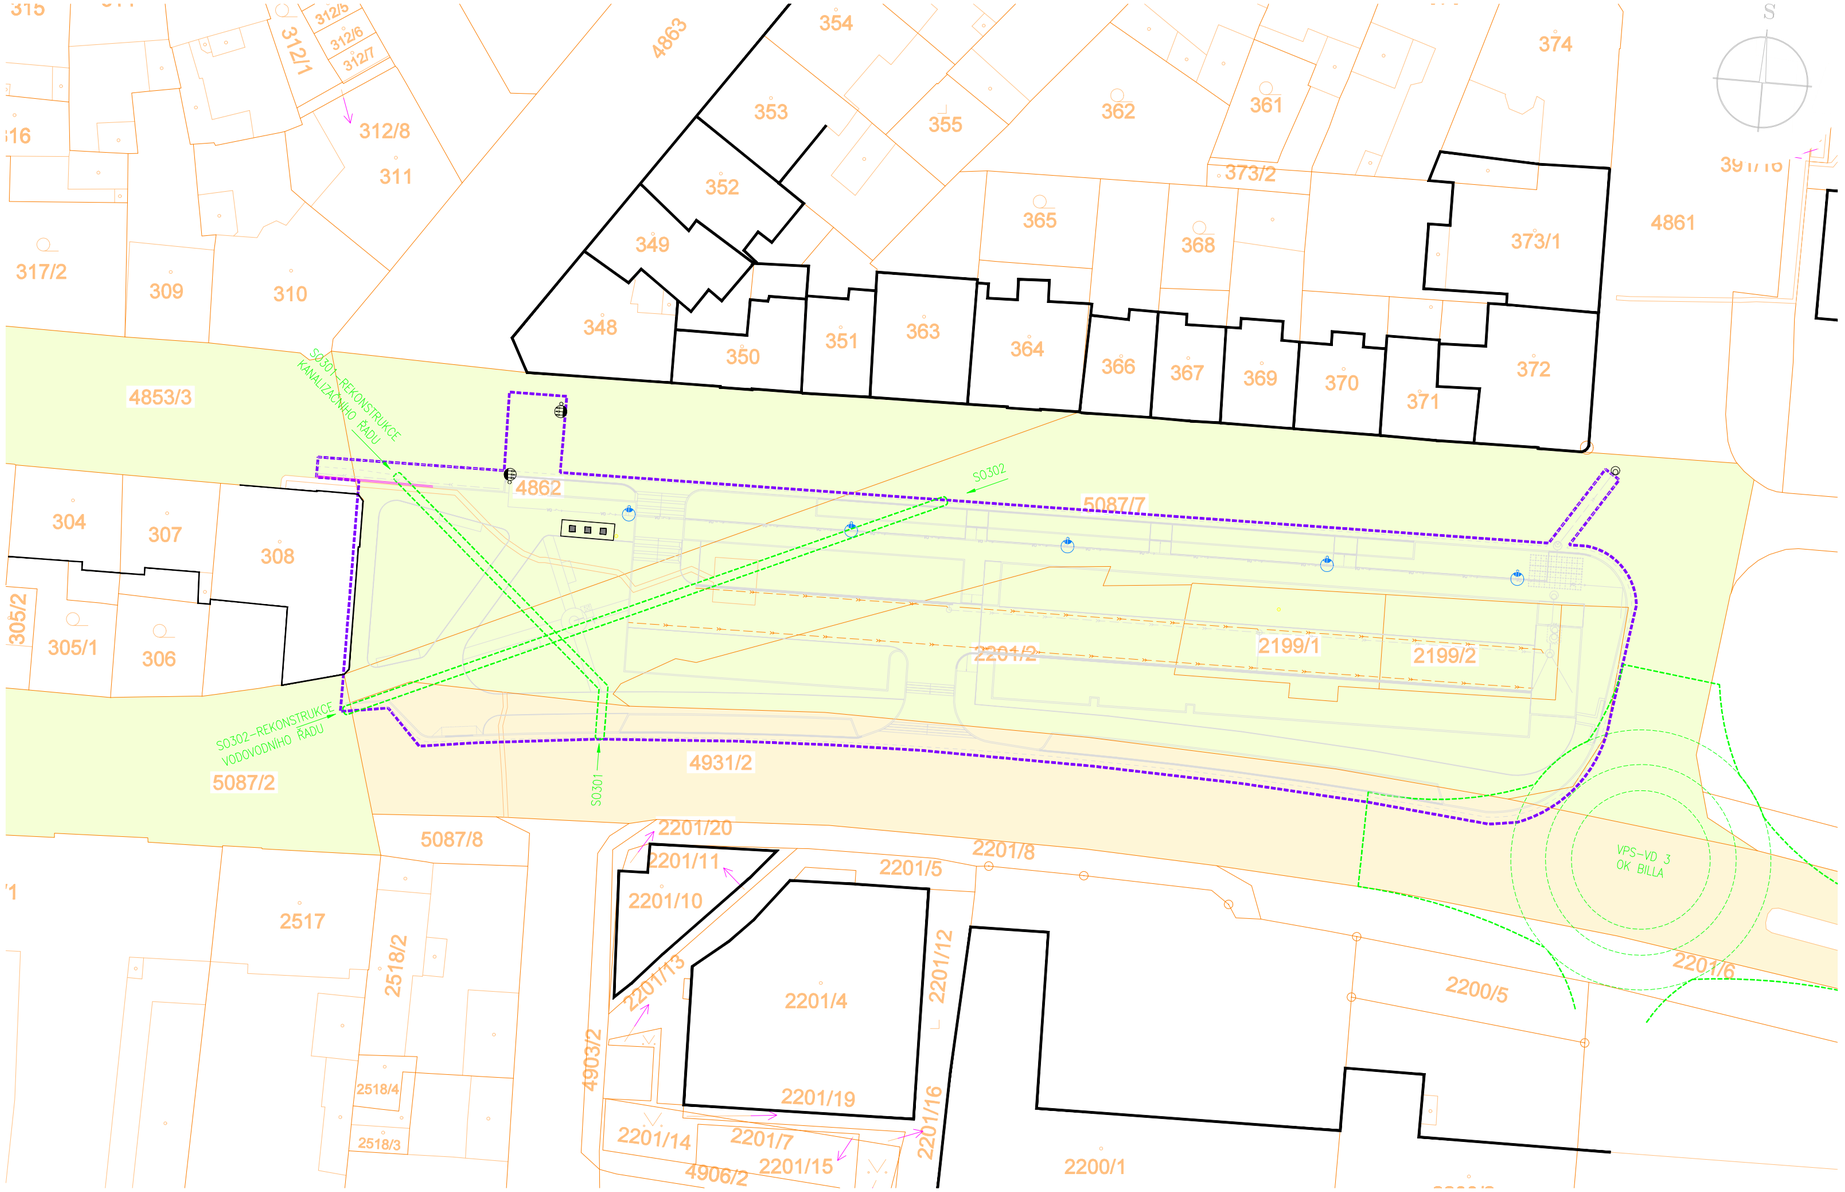

LEGENDA VLASTNICKÝCH VZTAHŮ:

- POZEMEK STAVEBNÍKA
- POZEMEK-SÚS
- HRANICE PROJEKTOVANÉ OBLASTI
- SOUVISEJÍCÍ A VEŘEJNĚ PROSPĚŠNÉ STAVBY

SPOLEČNOST

MESSOR s.r.o., JANA ŠVERMY 11, 432 01 KADAŇ

IČ:287 38 217,DIČ:CZ28738217

SPOLEČNOST ZAPSANÁ U KRAJSKÉHO SOUDU V ÚSTÍ NAD LABEM ODDÍL C, VLOŽKA 29648

mob.: 607 604 304, e-mail: info@messor.cz, web:http://www.messor.cz

PROJEKTY DOPRAVNÍCH A INŽENÝRSKÝCH STAVEB, TECHNICKÉ DOZORY, INŽENÝRSKÁ ČINNOST

MESSOR PROJEKČNÍ KANCELÁŘ

RAZÍTKO:

ZMĚNA: (VE FORMÁTU ČÍSLO, DATUM, POPIS)

1.

NÁZEV STAVBY:

ÚPRAVA PROSTRANSTVÍ KOMENSKÉHO NÁMĚSTÍ (OSVOBODITELŮ)

k.ú. Louny (687391)

ZODPOVĚDNÝ PROJEKTANT: Ing. OTA VETTERMANN

PROJEKTANT: Ing. OTA VETTERMANN

AUTORIZACE: AI V OBORU **POZEMNÍ STAVBY A KONSTRUKCE**
AT V OBORU **DOPRAVNÍ STAVBY-NEKOLEJOVÁ DOPRAVA**
ČÍSLO AUTORIZAČNÍHO RAZÍTKA: **0402018**

PROFESE: DOPRAVNÍ STAVBA

ČÍSLO ZAKÁZKY: 20038

DATUM: 9/2020

STUPEŇ PROJEKTOVÉ DOKUMENTACE: společné povolení DUR+DSP DZS_DPS(příloha 11 k vyhlášce č.499/2006Sb)

INVESTOR: **Město LOUNY**
Mírové náměstí 35
44001 Louny
IČ:00265209

OBJEKT: ---

KÓTOVÁNO V: m

MĚŘÍTKO: 1:500

FORMÁT: 3xA4

NÁZEV VÝKRESU: KATASTRÁLNÍ SITUAČNÍ VÝKRES

ČÍSLO VÝKRESU: C.2.