


DETAIL PROVEDENÍ DRENÁŽE

částečně perforovaná drenážní trubka z pe-hd
v sendvičové konstrukci (vně vlnitá, uvnitř hladká) s volně přiloženou spojkou
M 1:25

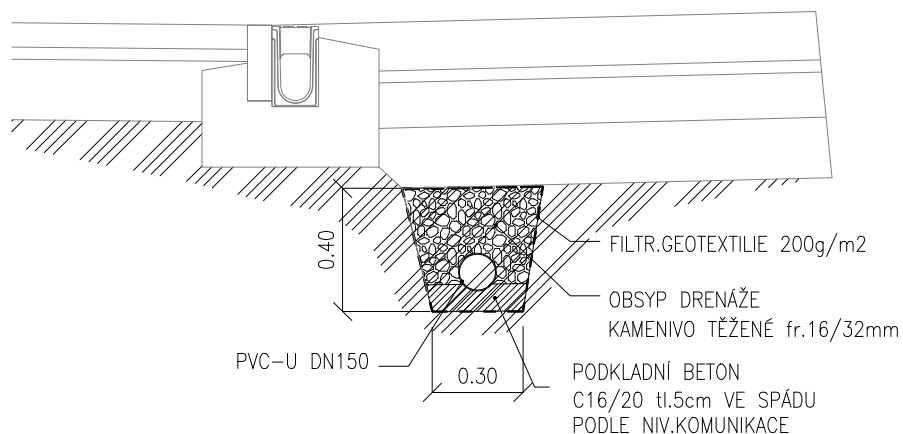

*drenáž ukočit v uliční vpusti, v šachtě nebo v odvodňovacím žlabu

SPOLEČNOST

MESSOR s.r.o., JANA ŠVERMY 11, 432 01 KADAŇ

IČ:287 38 217,DIČ:CZ28738217

SPOLEČNOST ZAPSANÁ U KRAJSKÉHO SOUDU V ÚSTÍ NAD LABEM ODDIL C, VLOŽKA 29648

mob.: 607 604 304, e-mail: info@messor.cz, web: http://www.messor.cz

PROJEKTY DOPRAVNÍCH A INŽENÝRSKÝCH STAVEB, TECHNICKÉ DOZORY, INŽENÝRSKÁ ČINNOST



RAZÍTKO:

ZMĚNA: (VE FORMÁTU ČÍSLO, DATUM, POPIS)

1.

NÁZEV STAVBY:

ÚPRAVA PROSTRANSTVÍ KOMENSKÉHO
NÁMĚSTÍ (OSVOBODITELŮ)

k.ú. Louny (687391)

ZODPOVĚDNÝ PROJEKTANT:

Ing. OTA VETTERMANN

PROJEKTANT:

Ing. OTA VETTERMANN

AUTORIZACE:

AI V OBORU POZEMNÍ STAVBY A KONSTRUKCE
AT V OBORU DOPRAVNÍ STAVBY-NEKOLEJOVÁ DOPRAVA
ČÍSLO AUTORIZAČNÍHO RAZÍTKA: 0402018

PROFESE:

DOPRAVNÍ STAVBA

ČÍSLO ZAKÁZKY:

20038

DATUM:

9/2020

STUPEŇ PROJEKTOVÉ DOKUMENTACE:

společné povolení DUR+DSP DZS_DPS (příloha 11 k vyhlášce č.499/2006Sb)

INVESTOR:

Město LOUNY

Mírové náměstí 35

44001 Louny

IČ:00265209

OBJEKT:

S0300 ODVODNĚNÍ POZEMNÍ KOMUNIKACE

KÓTOVÁNO V:

m

MĚŘÍTKO:

1:25

FORMÁT:

A4

NÁZEV VÝKRESU:

DETAIL PROVEDENÍ
DRENÁŽÍ

ČÍSLO VÝKRESU:

D.301
2.12