



Fine Technology Outsource, s.r.o.
Tylova 473/27
301 00 Plzeň

MESSOR s.r.o.
Gabriela Kratochvílová
Jana Švermy 11
432 01 Kadaň
id 21230

č.j.: 21230 vyřizuje:

tel.: 211 155 328

e-mail: site@vyjadreni.net

Věc: **Vyjádření s podmínkou**

Praha 23.7.2020

Vážený pane / Vážená paní,

společnost **TenNet ISP s.r.o.** se sídlem Saběnice 13, 434 01 Havraň, zastoupena společností Fine Technology Outsource, s.r.o., se sídlem Tylova 473/27, 301 00 Plzeň Vám sděluje, že:

V zakresleném prostoru stavby (nebo v bezprostřední blízkosti) se nachází mikrovlnný radioreléový spoj příp. spoje společnosti TenNet ISP s.r.o. Požadujeme, aby stavba, stavební mechanizace, jeřábové dráhy a zařízení staveniště nezasahovalo do osy spoje, ani do ochranného pásma (je-li vyznačeno), jehož výška je uvedena v příloženém zákresu sítě a která nesmí být překročena. Případné narušení ochranného pásma musí být písemně projednáno. V ostatních místech předloženého polygonu ke kolizi nedojde.

Dále požadujeme, aby stavebník minimálně 1 týden před zahájením prací a do 1 týdne po ukončení prací nahlásil tuto skutečnost na e-mail: realizace@vyjadreni.net. Při komunikaci vždy uvádějte číslo vyjádření 21230.

S realizací stavby **REKONSTRUKCE KOMENSKÉHO NÁMĚSTÍ (OSVOBODITELŮ), K.Ú. LOUNY** při dodržení výše uvedených podmínek souhlasíme. Všechny změny v PD je třeba znovu projednat.

Toto vyjádření je platné pro všechny stupně projektové dokumentace a je platné 1 rok ode dne vystavení. Nedílnou součástí je příloha (zákres sítě, případně situace stavby).

Provozovatel TI: Ing. Michaela Mudrochová, tel.: 777131303, e-mail: mudrochova@tennet.cz



I. Obecná ustanovení

1. Stavebník, nebo jím pověřená třetí osoba, je povinen při provádění jakýchkoliv činností, zejména stavebních nebo jiných prací, při odstraňování havárií a projektování staveb, řídit se platnými právními předpisy, technickými a odbornými normami (včetně doporučených), správnou praxí v oboru stavebnictví a technologickými postupy a učinit veškerá opatření nezbytná k tomu, aby nedošlo k poškození nebo ohrožení sítě elektronických komunikací ve vlastnictví či správě subjektu uvedeného na straně 1, za který se vyjadřuje společnost Fine Technology Outsource, s.r.o.
2. Při jakékoliv činnosti v blízkosti TI je stavebník, nebo jím pověřená třetí osoba, povinen respektovat ochranné pásmo tak, aby nedošlo k poškození. Při křížení nebo souběhu činností je povinen řídit se platnými právními předpisy, technickými a odbornými normami (včetně doporučených), správnou praxí v oboru stavebnictví a technologickými postupy. Při jakékoliv činnosti ve vzdálenosti menší než 1,5 m od krajního vedení vyznačené trasy podzemního vedení nesmí používat mechanizačních prostředků a nevhodného nářadí.
3. Pro případ porušení kterékoliv z povinností stavebníka, nebo jím pověřené třetí osoby, založené Všeobecnými podmínkami ochrany sítí společnosti Fine Technology Outsource, s.r.o. je stavebník, nebo jím pověřená třetí osoba, odpovědný za veškeré náklady a škody, které vlastníkově technické infrastruktury vzniknou porušením jeho povinností.
4. V případě, že budou zemní práce zahájeny po uplynutí doby platnosti tohoto Vyjádření, nelze toto Vyjádření použít jako podklad pro vytyčení a je třeba požádat o vydání nového Vyjádření.
5. Veškeré zásahy v ochranném pásmu TI je třeba předem konzultovat s jejím vlastníkem (provozovatelem).
6. Náklady spojené s ochranou, přemístěním nebo případnou opravou TI hradí stavebník v celém rozsahu.

II. Součinnost stavebníka při přípravě stavby

4. Při projektování stavby, při rekonstrukci, která se nachází v ochranném pásmu radiových tras vlastníka technické infrastruktury včetně dočasných objektů zařízení staveniště (jeřáby, konstrukce, atd.), nejpozději však před zahájením správního řízení ve věci povolení takové stavby, je stavebník nebo jím pověřená třetí osoba, povinen kontaktovat vlastníka TI. Ochranné pásmo radiových tras je tvořeno kruhem o poloměru 25m kolem vysílacího radiového zařízení.
5. Pokud se v zájmovém území stavby nachází podzemní silnoproudé vedení (NN) vlastníka TI je stavebník, nebo jím pověřená třetí osoba, před zahájením správního řízení ve věci povolení správního orgánu k činnosti stavebníka, nebo jím pověřené třetí osoby, nejpozději však před zahájením stavby, povinen kontaktovat vlastníka TI.

III. Křížení a souběh se SEK

1. Stavebník, nebo jím pověřená třetí osoba, je povinen v místech křížení se sítěmi technické infrastruktury, pozemními komunikacemi, parkovacími plochami, vjezdy atp. ukládat své zařízení v zákonnými předpisy stanovené hloubce a chránit technickou infrastrukturu chráničkami s přesahem minimálně 0.5 m na každou stranu od hrany křížení. Chráničku je povinen utěsnit a zamezit vnikání nečistot.
2. Stavebník nebo jím pověřená třetí osoba, je výslovně srozuměn s tím, že v případě, kdy hodlá umístit stavbu sjezdu či vjezdu, je povinen stavbu sjezdu či vjezdu umístit tak, aby metalické kabely nebyly umístěny v hloubce menší než 0,6 m a optické nebyly umístěny v hloubce menší než 1 m.
3. Stavebník, nebo jím pověřená třetí osoba, je povinen základy (stavby, opěrné zdi, podezdívky apod.) umístit tak, aby dodržel minimální vodorovný odstup 1,5 m od krajního vedení, případně kontaktovat vlastníka TI.
4. Stavebník, nebo jím pověřená třetí osoba, není oprávněn trasy TI znepřístupnit (např. zabetonováním).

Faktura - daňový doklad č.: 202005478

Dodavatel:**Fine Technology Outsource, s.r.o.****Tylova 473/27****301 00 Plzeň**

IČ: 05190533

DIČ: CZ05190533

Jsme plátcí DPH

Číslo
úctu:**2601018029 / 2010**

Forma úhrady: převodem
Datum vystavení: 29.06.2020
Datum splatnosti: 30.07.2020
Datum uskutečnění zdanitelného
plnění: 29.06.2020

Variabilní symbol: **21230**

Specifický symbol: 0

Konstantní symbol: 0308

Odběratel:**MESSOR s.r.o.****Jana Švermy 11****432 01 Kadaň**


IČ: 28738217

DIČ: CZ28738217

| Položka | Cena /jedn. | Počet | %DPH | DPH | Celkem (Kč) |
|--|-------------|-------|------|-------|-------------|
| Vyjádření k existenci sítí elektronických komunikací č.21230. Název akce: REKONSTRUKCE KOMENSKÉHO NÁMĚSTÍ (OSVOBODITELŮ), K.Ú. LOUNY Vyjádření za subjekt: TenNet ISP s.r.o. | 314,05 | 1 | 21% | 65,95 | 380,00 |

| | |
|-------------------------|---------------|
| Celkem bez DPH (Kč): | 314,05 |
| DPH (Kč): | 65,95 |
| DPH (%): | 21% |
| Uhrazeno: | 0 Kč |
| Celkem k úhradě: | 380 Kč |

Fakturu prosím uhradte pod VS 21230

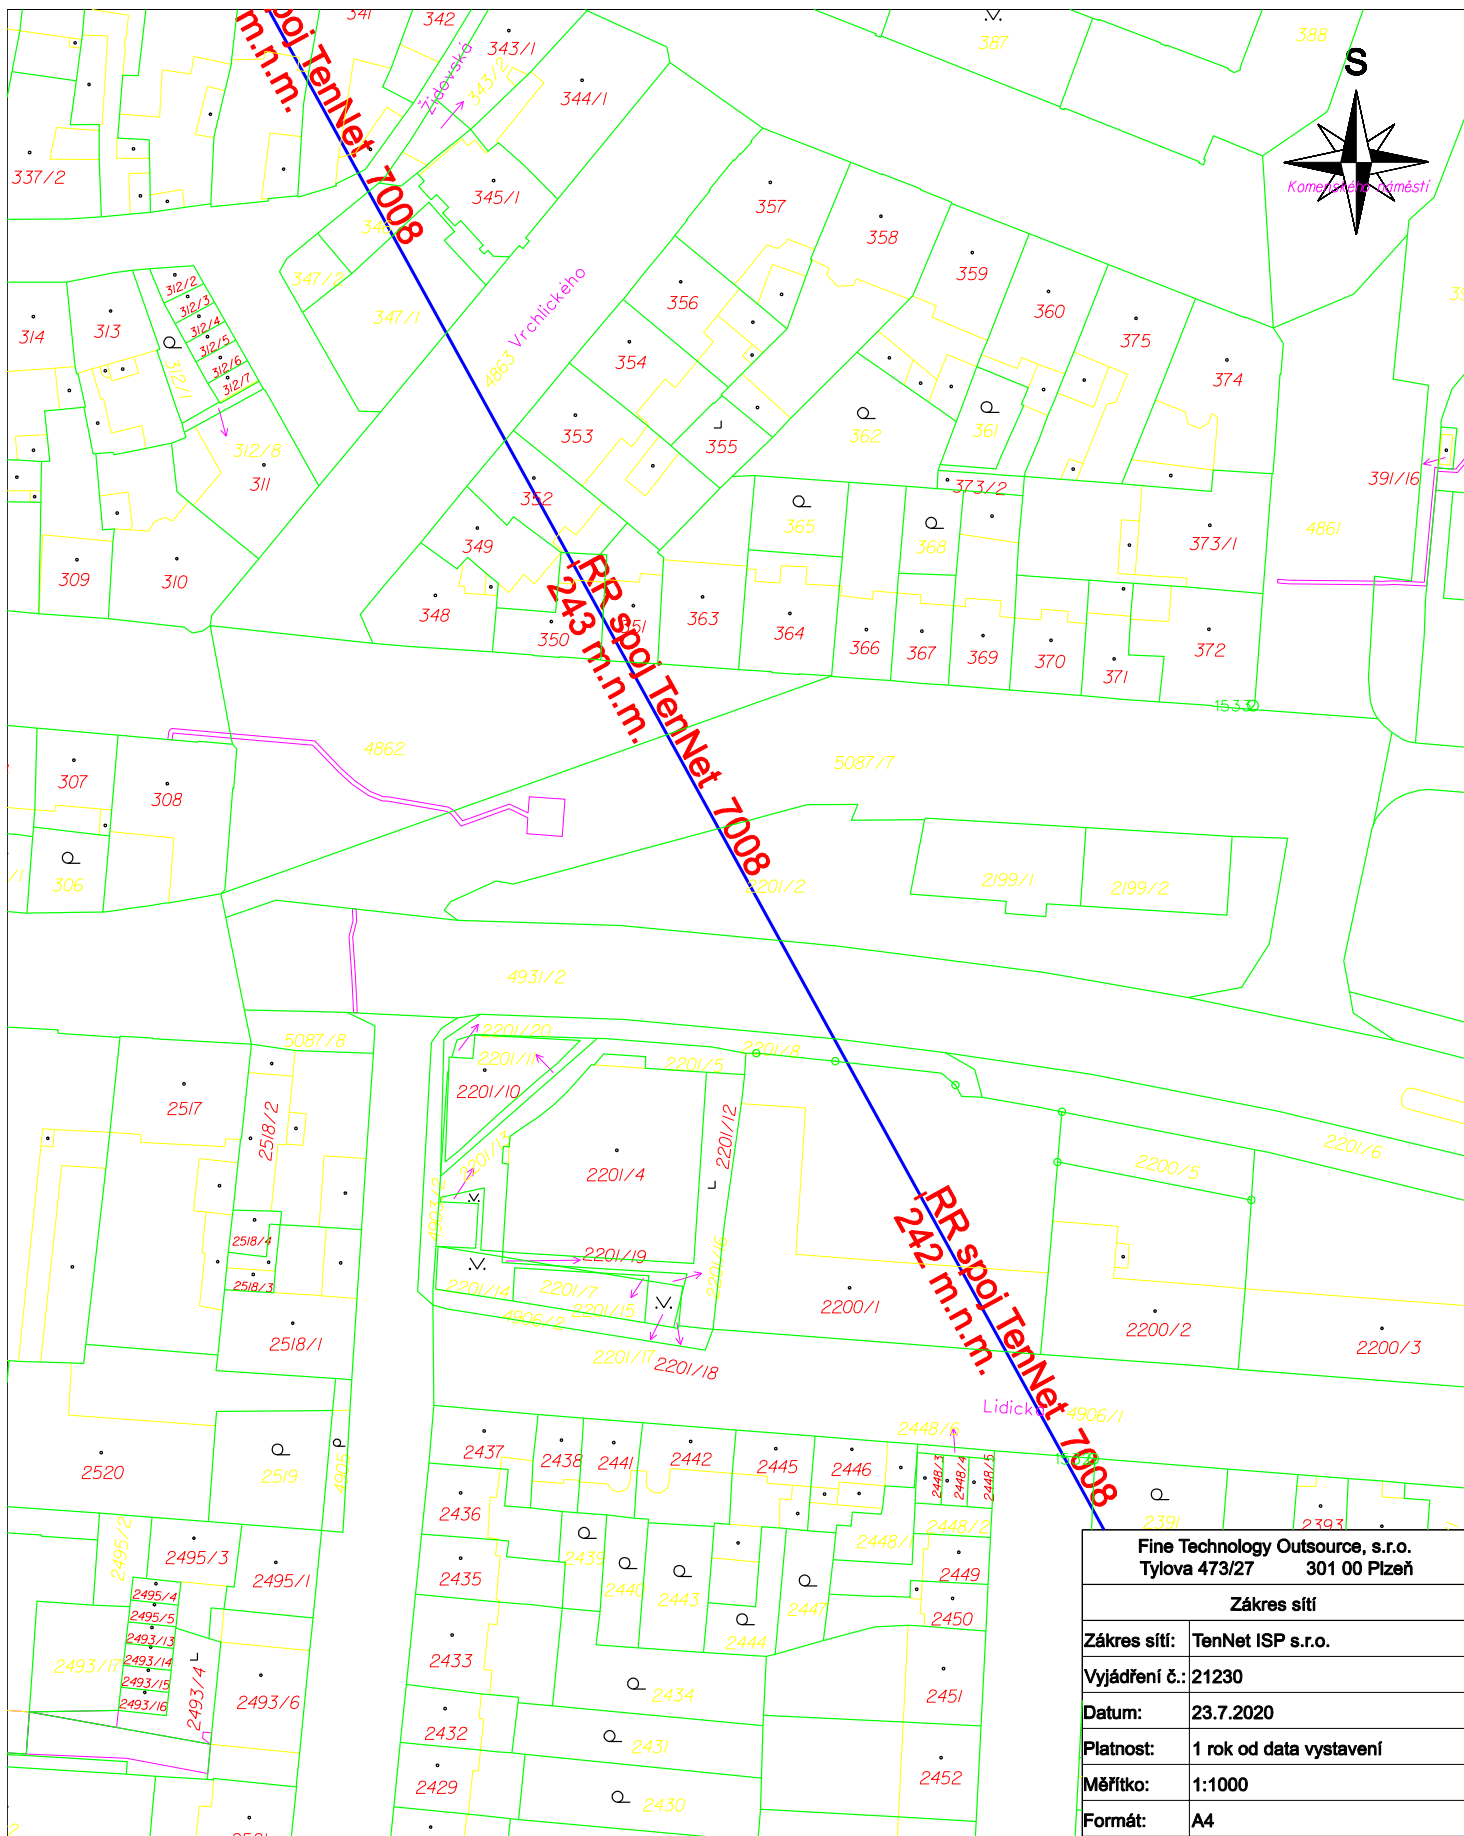

Trasa RR spoje

| | |
|---|-------------------------|
| Fine Technology Outsource, s.r.o. Tylova 473/27 301 00 Plzeň | |
| Zákres sítě | |
| Zákres sítě: | TenNet ISP s.r.o. |
| Vyjádření č.: | 21230 |
| Datum: | 23.7.2020 |
| Platnost: | 1 rok od data vystavení |
| Měřítko: | 1:1000 |
| Formát: | A4 |
| Katastr: | Louny |
| Tato příloha je nedílnou součástí výše uvedeného vyjádření. | |



5087/7

ZÁJMOVÉ ÚZEMÍ