




D.1.4 - Elektroinstalace

ZODP. PROJEKTANT	VYPRACOVAL	KRESLIL	Miroslav FOKT Maršála Žukova 1508/8 434 01 MOST IČO: 104 47 571		
Miroslav FOKT	Miroslav FOKT	Miroslav FOKT			
INVESTOR: Město Louny, Mírové náměstí 35, 440 01 Louny			ZAKÁZKA č.	10048 - 10 - 2023	Výkres 1
AKCE: Úprava terasy hlavního vstupu Základní škola Louny, Přemyslovců 2209 Přemyslovců 2209, 440 01 Louny			FORMÁT	6 x A4	
			DATUM	10.2023	
			STUPĚŇ	DSP	
OBSAH: Půdorys 1. NP			MĚŘÍTKO	1:50	

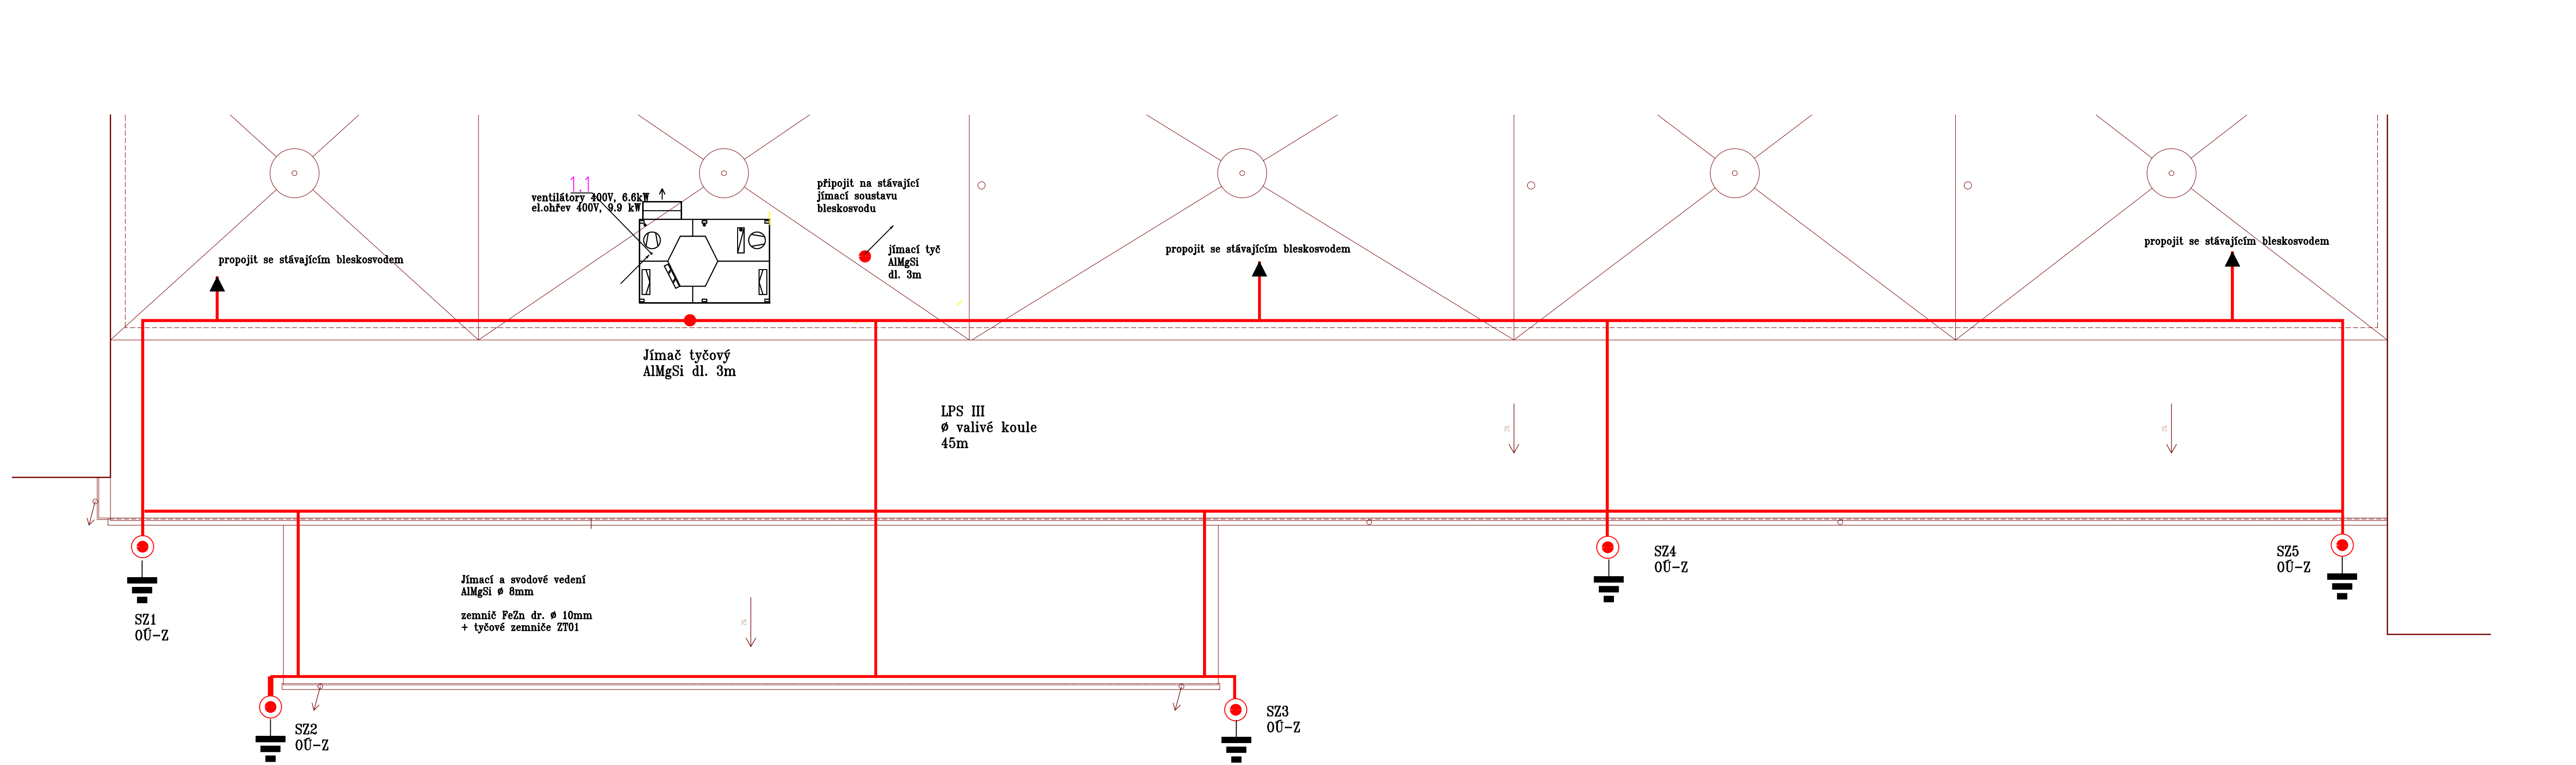


D.1.4 – Elektroinstalace

ZODP. PROJEKTANT	VYPRACOVAL	KRESLIL	Miroslav FOKT Maršála Žukova 1508/8 434 01 MOST IČO: 104 47 571		
Miroslav FOKT	Miroslav FOKT	Miroslav FOKT			
INVESTOR: Město Louny, Mírové náměstí 35, 440 01 Louny					
AKCE: Úprava terasy hlavního vstupu Základní škola Louny, Přemyslovců 2209 Přemyslovců 2209, 440 01 Louny			ZAKÁZKA č.	10048 - 10 - 2023	Výkres 2
			FORMÁT	3 x A4	
			DATUM	10.2023	
			STUPEŇ	DSP	
			MĚŘÍTKO	1:75	
OBSAH: Půdorys střechy - bleskosvod					

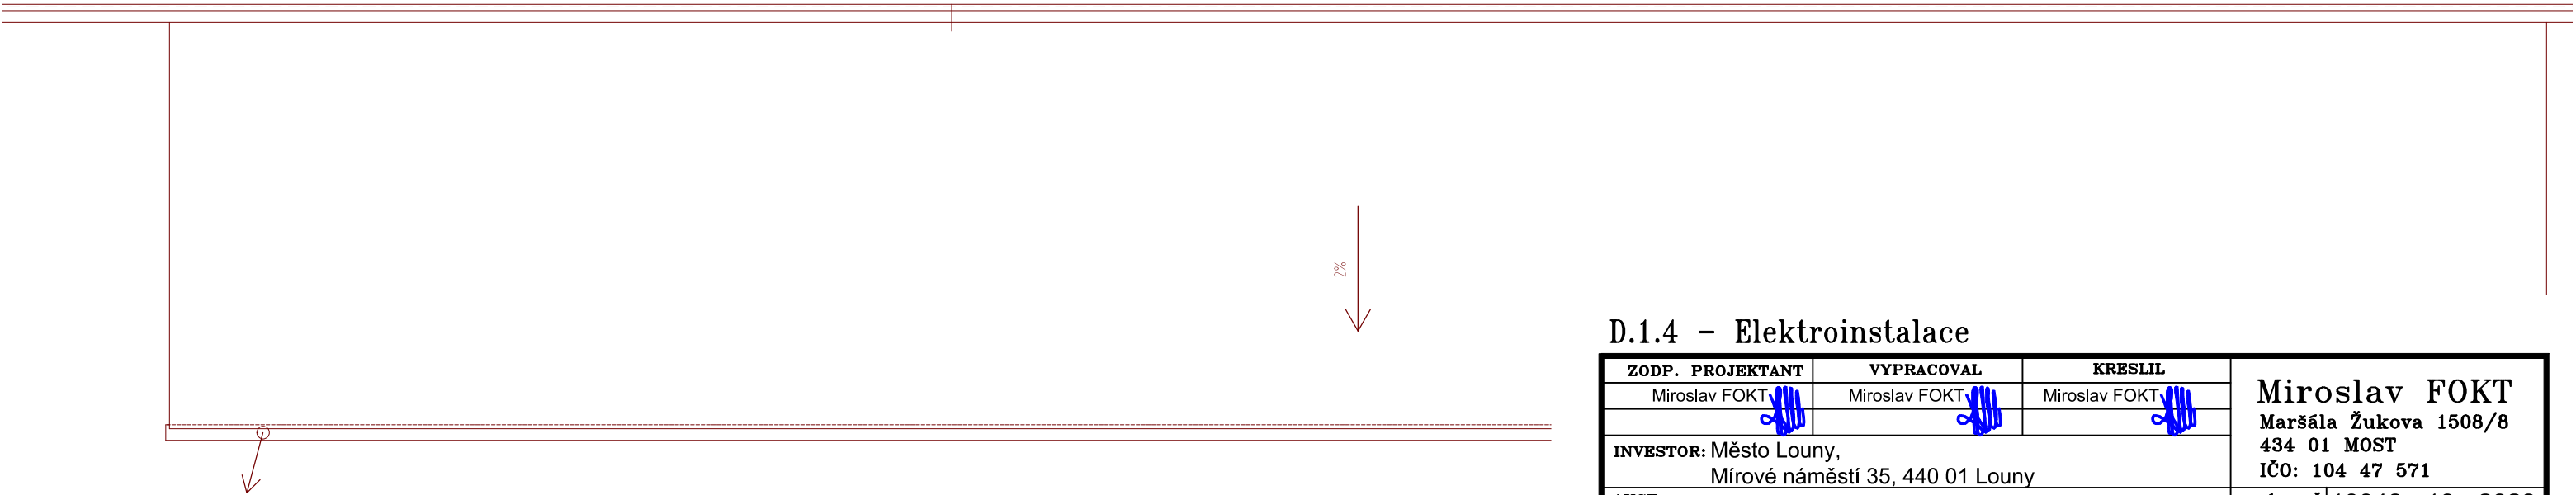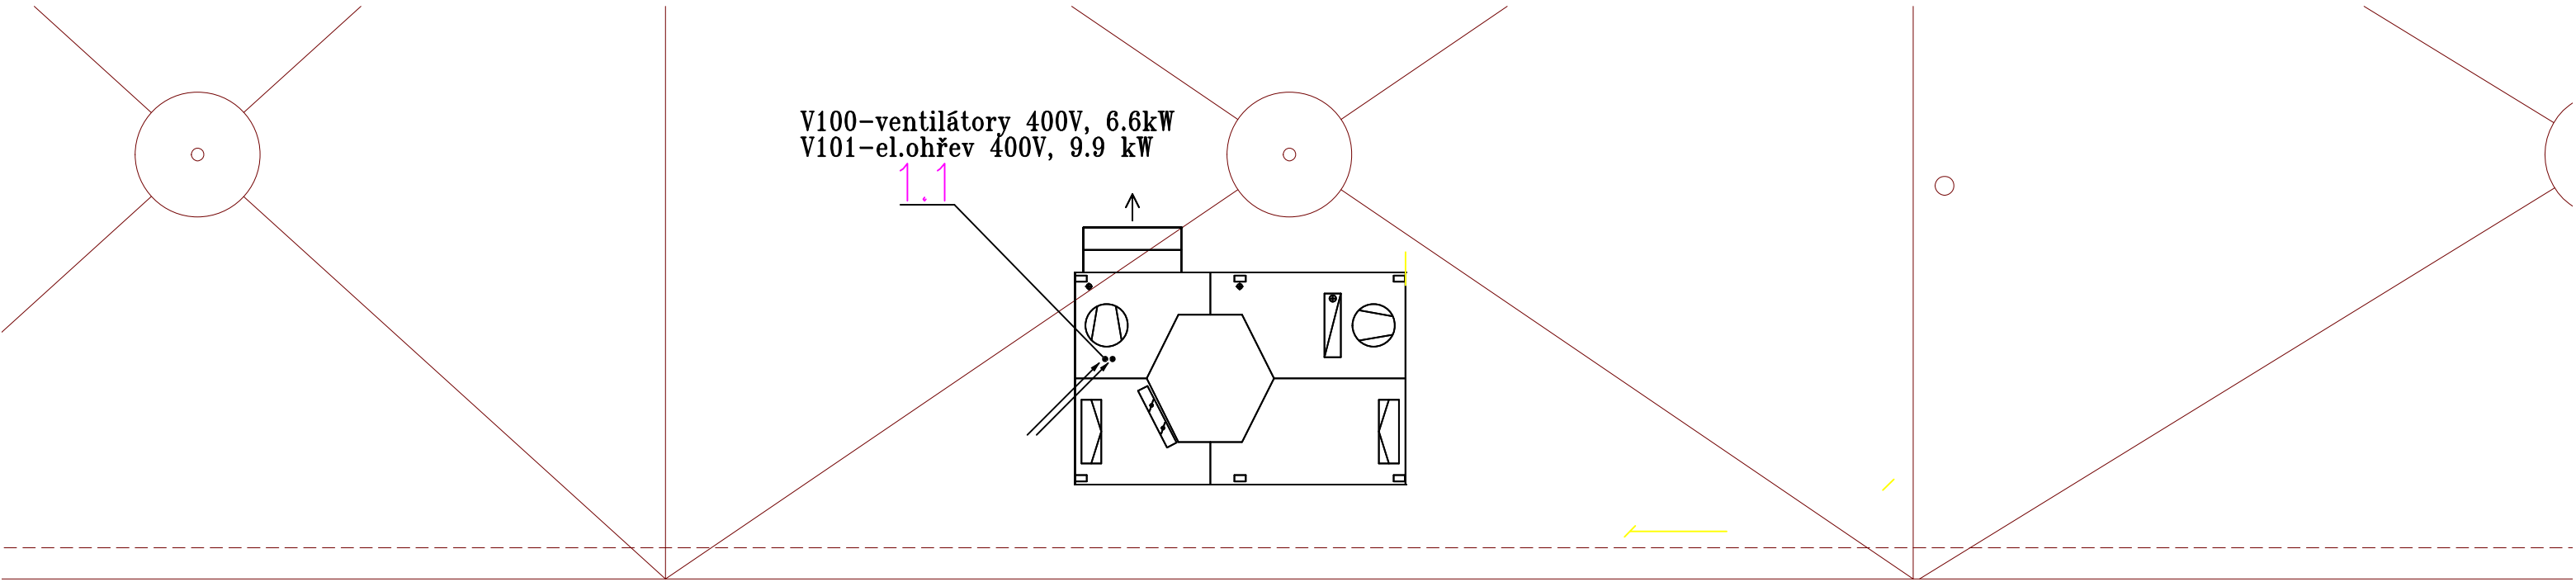


D.1.4 - Elektroinstalace

ZODP. PROJEKTANT	VYPRACOVAL	KRESLIL	Miroslav FOKT Maršála Žukova 1508/8 434 01 MOST IČO: 104 47 571		
Miroslav FOKT	Miroslav FOKT	Miroslav FOKT			
INVESTOR: Město Louny, Mírové náměstí 35, 440 01 Louny					
AKCE: Úprava terasy hlavního vstupu Základní škola Louny, Přemyslovců 2209 Přemyslovců 2209, 440 01 Louny			ZAKÁZKA č. 10048 - 10 - 2023		
			FORMÁT	2 x A4	Výkres 3
			DATUM	10.2023	
			STUPEŇ	DSP	
			MĚŘÍTKO	1:50	
OBSAH:			Půdorys střechy - umístění VZT jednotky		

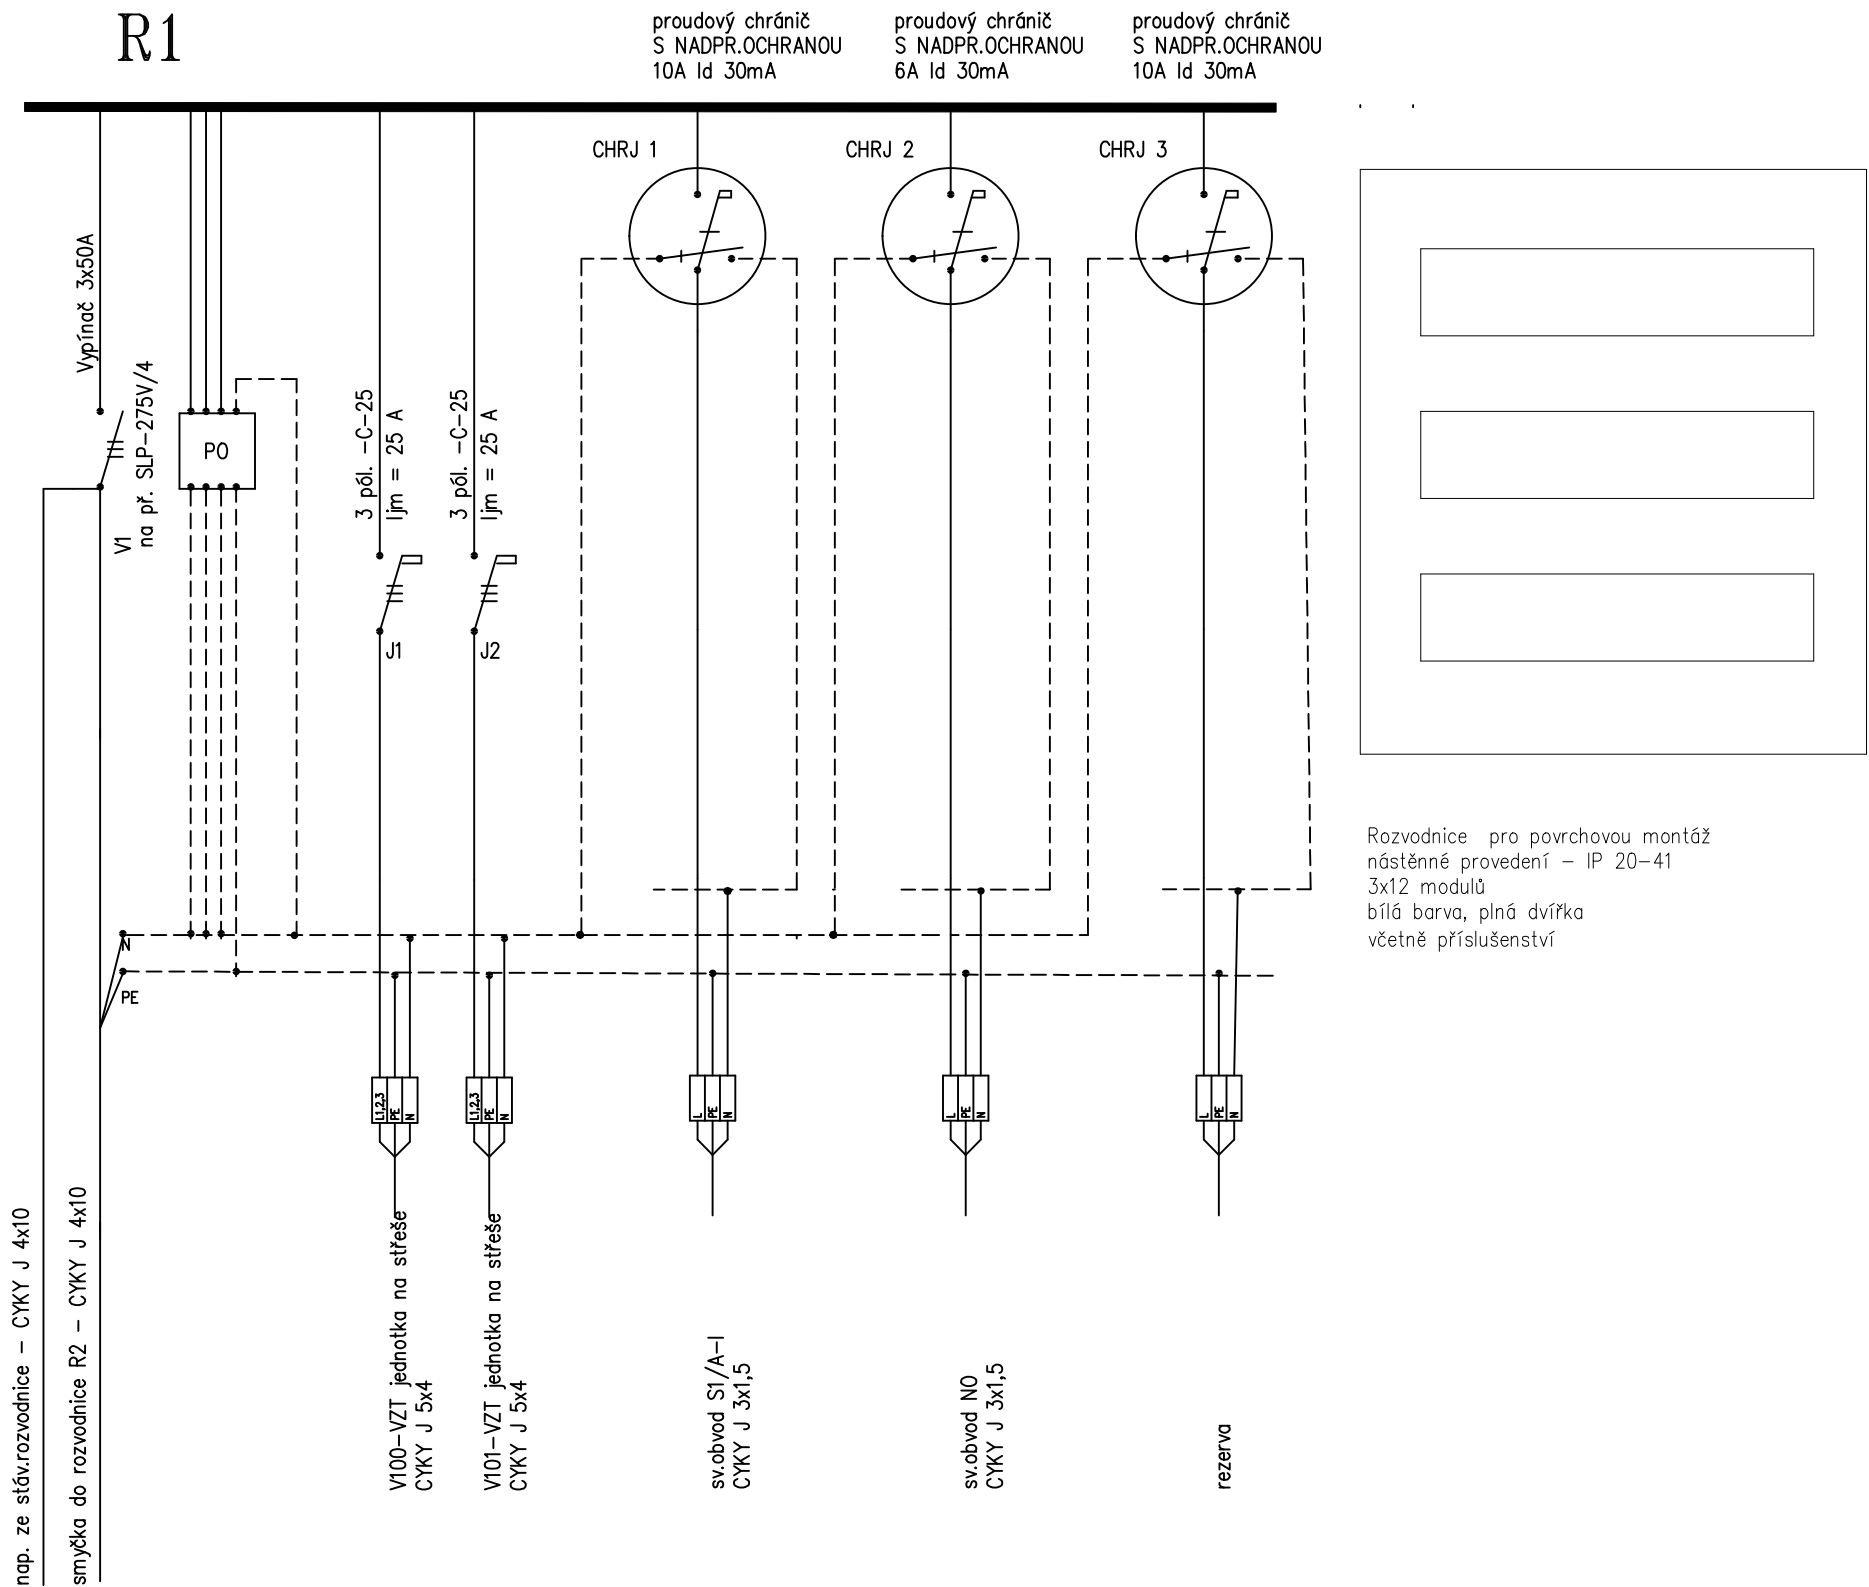

D.1.4 – Elektroinstalace


ZODP. PROJEKTANT	VYPRACOVAL	KRESLIL	Miroslav FOKT Maršála Žukova 1508/8 434 01 MOST IČO: 104 47 571		
Miroslav FOKT	Miroslav FOKT	Miroslav FOKT			
INVESTOR: Město Louny, Mírové náměstí 35, 440 01 Louny					
AKCE: Úprava terasy hlavního vstupu Základní škola Louny, Přemyslovců 2209 Přemyslovců 2209, 440 01 Louny			ZAKÁZKA Č.	10048 - 10 - 2023	
			FORMÁT	2 x A4	Výkres 4
			DATUM	10.2023	
			STUPEŇ	DSP	
			MĚŘITKO	- -	
OBSAH:			Rozvodnice R1		

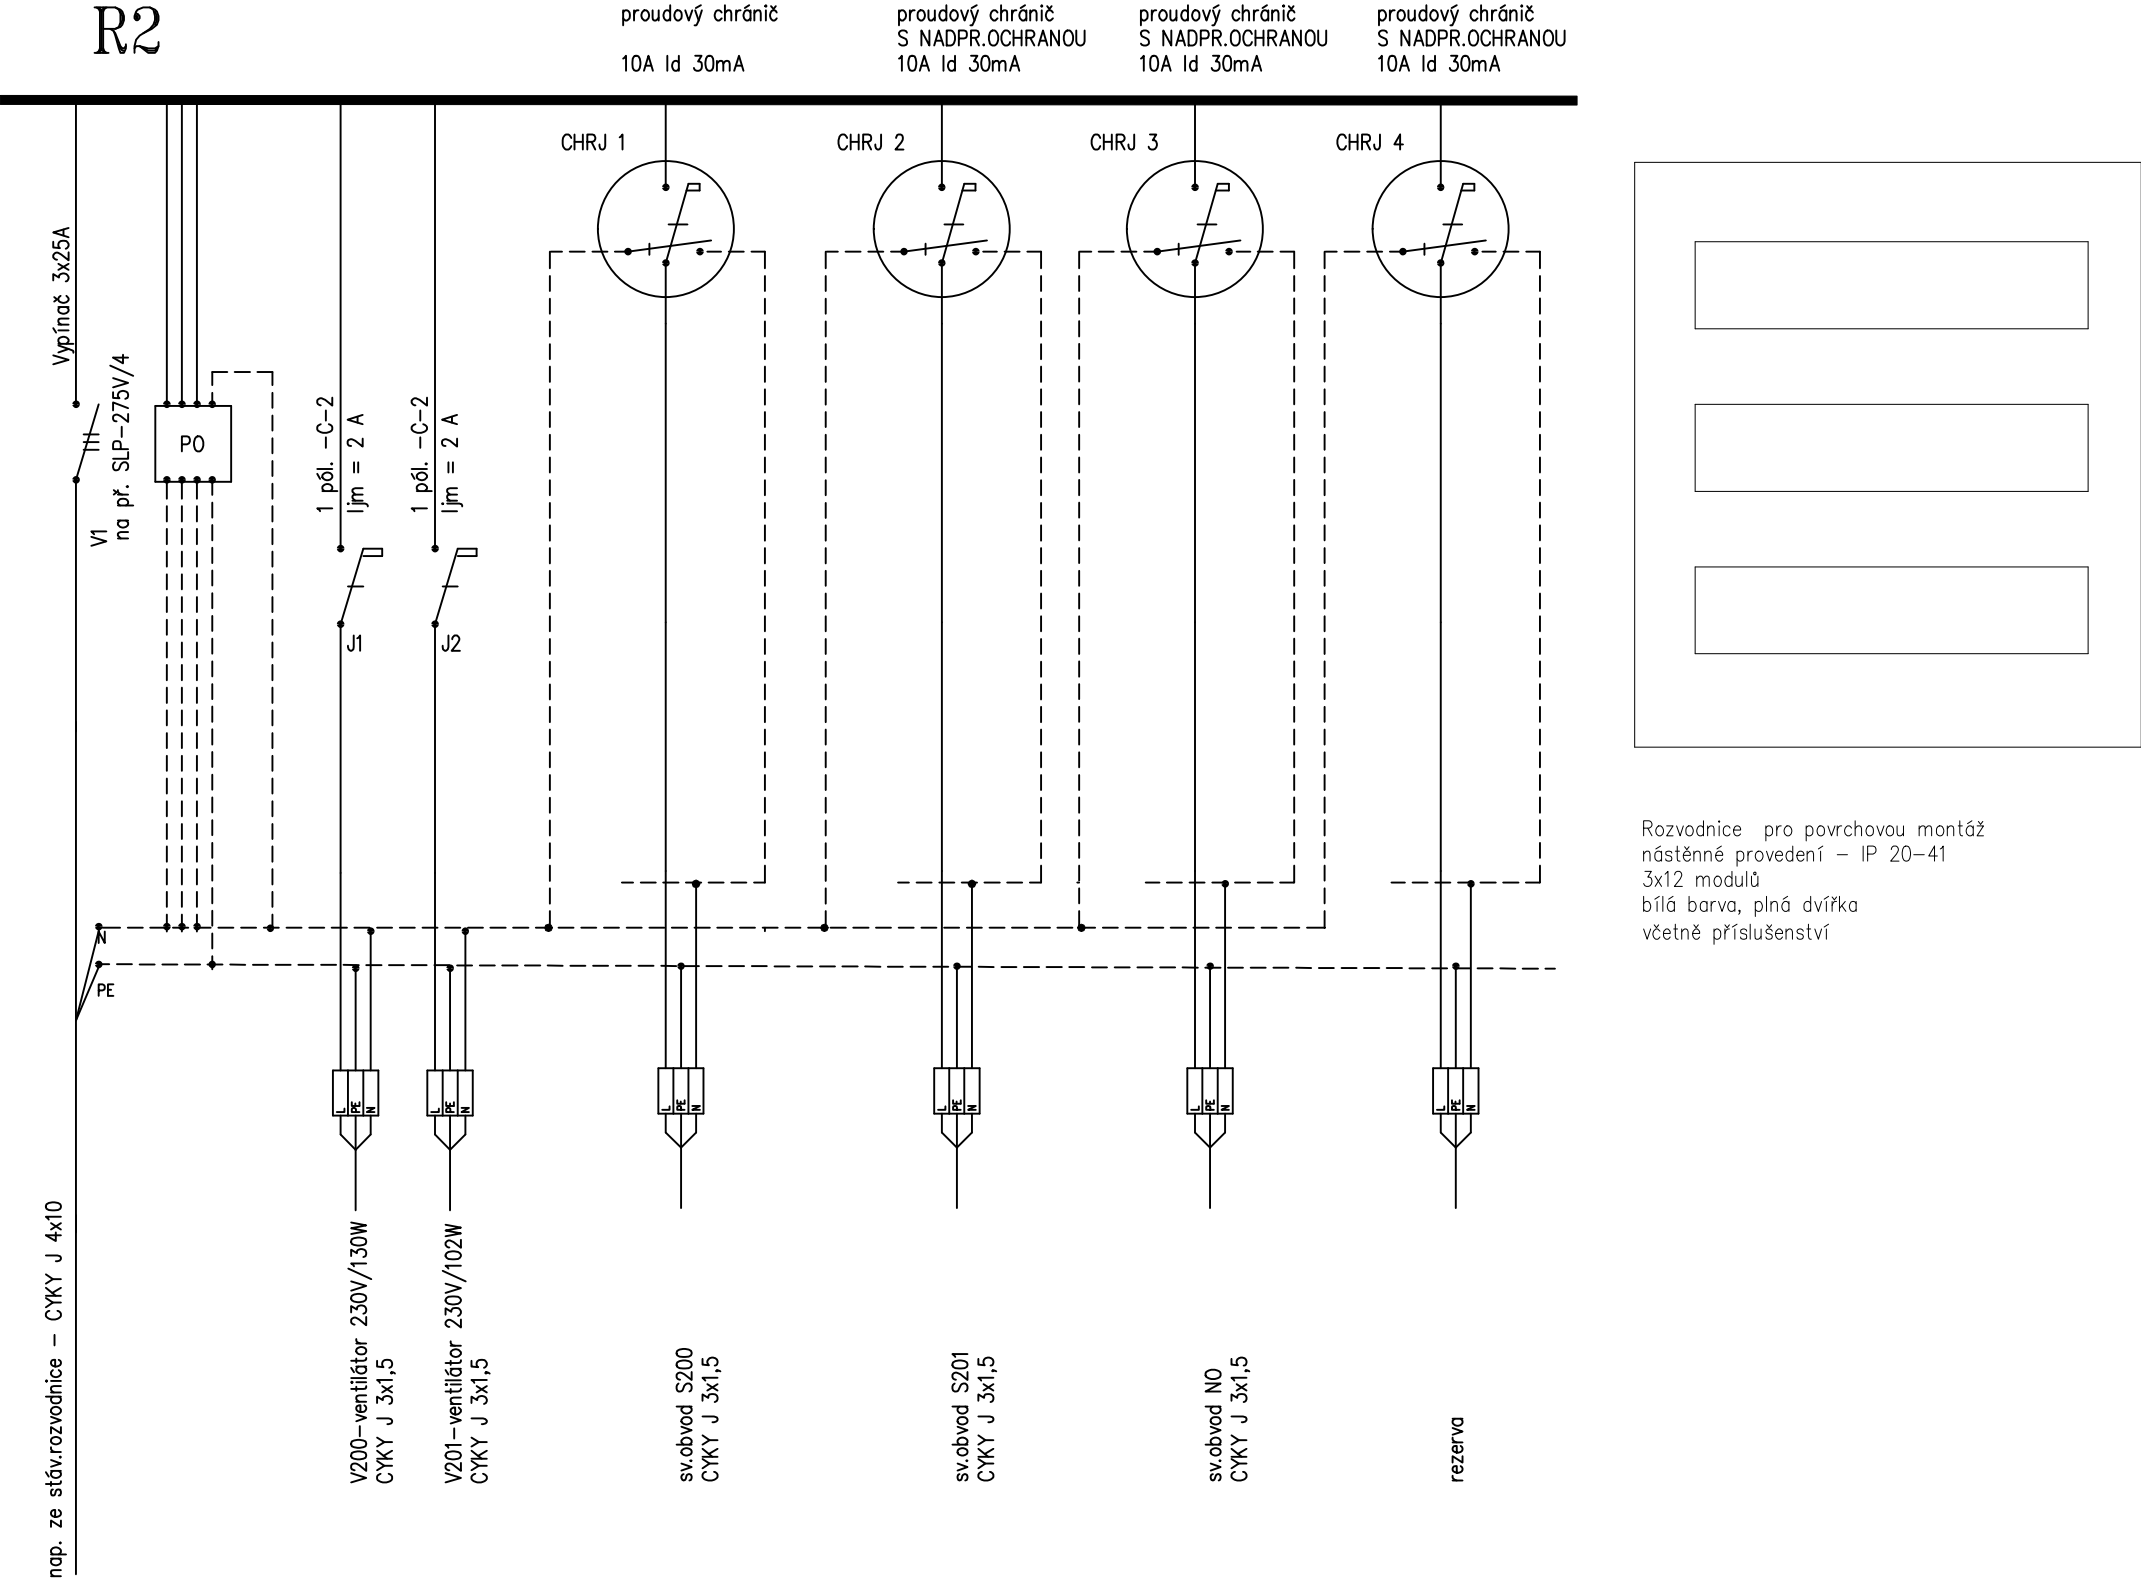

D.1.4 - Elektroinstalace

ZODP. PROJEKTANT	VYPRACOVAL	KRESLIL	<div>Miroslav FOKT</div> <div>Maršála Žukova 1508/8</div> <div>434 01 MOST</div> <div>IČO: 104 47 571</div>											
Miroslav FOKT	Miroslav FOKT	Miroslav FOKT												
INVESTOR: Město Louny, Mírové náměstí 35, 440 01 Louny			<div>ZAKÁZKA č. 10048 - 10 - 2023</div> <table><tr><td>FORMÁT</td><td>2 x A4</td><td rowspan="4">Výkres <div>5</div></td></tr><tr><td>DATUM</td><td>10.2023</td></tr><tr><td>STUPEŇ</td><td>DSP</td></tr><tr><td>MĚŘÍTKO</td><td>- -</td></tr></table>			FORMÁT	2 x A4	Výkres <div>5</div>	DATUM	10.2023	STUPEŇ	DSP	MĚŘÍTKO	- -
FORMÁT	2 x A4	Výkres <div>5</div>												
DATUM	10.2023													
STUPEŇ	DSP													
MĚŘÍTKO	- -													
AKCE: Úprava terasy hlavního vstupu Základní škola Louny, Přemyslovců 2209 Přemyslovců 2209, 440 01 Louny														
OBSAH: Rozvodnice R2														

Legenda:

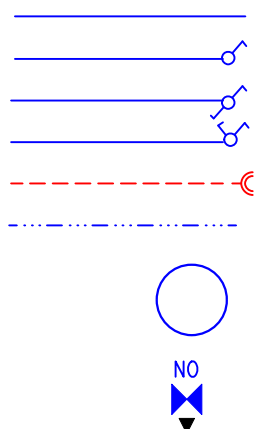

Svítlidlo 1 okruh. tř 1 – CYKY J 3 x 1.5
 Vypínač CYKY O 2 x 1.5 (sp. z izolantu)
 Přepínač střídavý – CYKY O 3x1.5 (př. z izolantu)
 Sériový přepínač CYKY O 3x1.5 (př. z izolantu)
 Zásuvka 230 V CYKY J 3 x 2.5
 3fáz.obvod – dimenze viz výkres

svítlidlo LED MODUS BRBS K0480_V5
 44W 4600Lm Ra80 4000K

svítlidlo LED nouzové a protipanické
 3W 360–500Lm s piktogramem s vyznačením
 směru úniku, trvalé napájení ze sítě,
 funkce rozsvícení při přerušení napájení
 ze sítě.

D.1.4 – Elektroinstalace

ZODP. PROJEKTANT	VYPRACOVAL	KRESLIL	Miroslav FOKT Maršála Žukova 1508/8 434 01 MOST IČO: 104 47 571		
Miroslav FOKT	Miroslav FOKT	Miroslav FOKT			
INVESTOR: Město Louny, Mírové náměstí 35, 440 01 Louny					
AKCE: Úprava terasy hlavního vstupu Základní škola Louny, Přemyslovců 2209 Přemyslovců 2209, 440 01 Louny			ZAKÁZKA Č.	10048 - 10 - 2023	
			FORMÁT	1 x A4	Výkres 6
			DATUM	10.2023	
			STUPEŇ	DSP	
			MĚŘITKO	- -	
OBSAH: Legenda					

ZODP. PROJEKTANT	VYPRACOVAL	KRESLIL	Miroslav FOKT Maršála Žukova 1508/8 434 01 MOST IČO: 104 47 571		
Miroslav FOKT	Miroslav FOKT	Miroslav FOKT			
INVESTOR: Město Louny, Mírové náměstí 35, 440 01 Louny					
AKCE: Úprava terasy hlavního vstupu Základní škola Louny, Přemyslovců 2209 Přemyslovců 2209, 440 01 Louny			ZAKÁZKA Č.	10048 - 10 - 2023	
					Výkres
			DATUM	10.2023	
			STUPEŇ	DSP	
OBSAH:			D.1.4 - Elektroinstalace		

ZODP. PROJEKTANT	VYPRACOVAL	KRESLIL	Miroslav FOKT Maršála Žukova 1508/8 434 01 MOST IČO: 104 47 571		
Miroslav FOKT	Miroslav FOKT	Miroslav FOKT			
INVESTOR: Město Louny, Mírové náměstí 35, 440 01 Louny					
AKCE: Úprava terasy hlavního vstupu Základní škola Louny, Přemyslovců 2209 Přemyslovců 2209, 440 01 Louny			ZAKÁZKA Č.	10048 - 10 - 2023	
					Výkres
			DATUM	10.2023	
			STUPEŇ	DSP	
OBSAH: D.1.4 – Elektroinstalace					