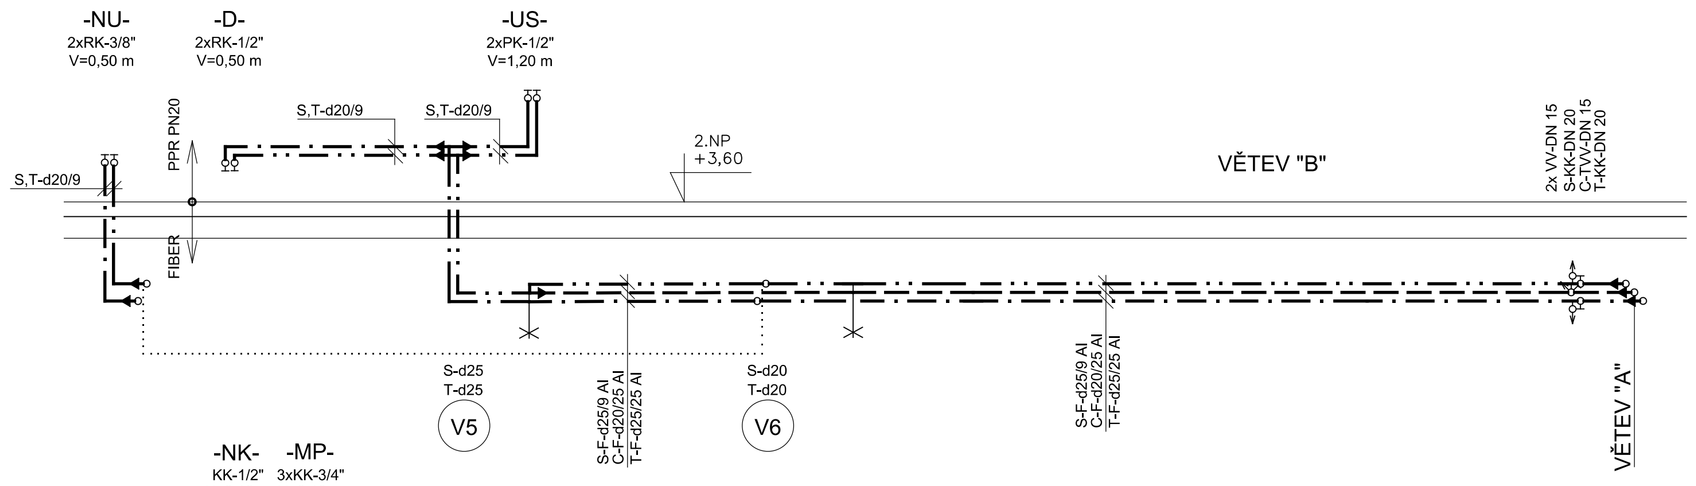

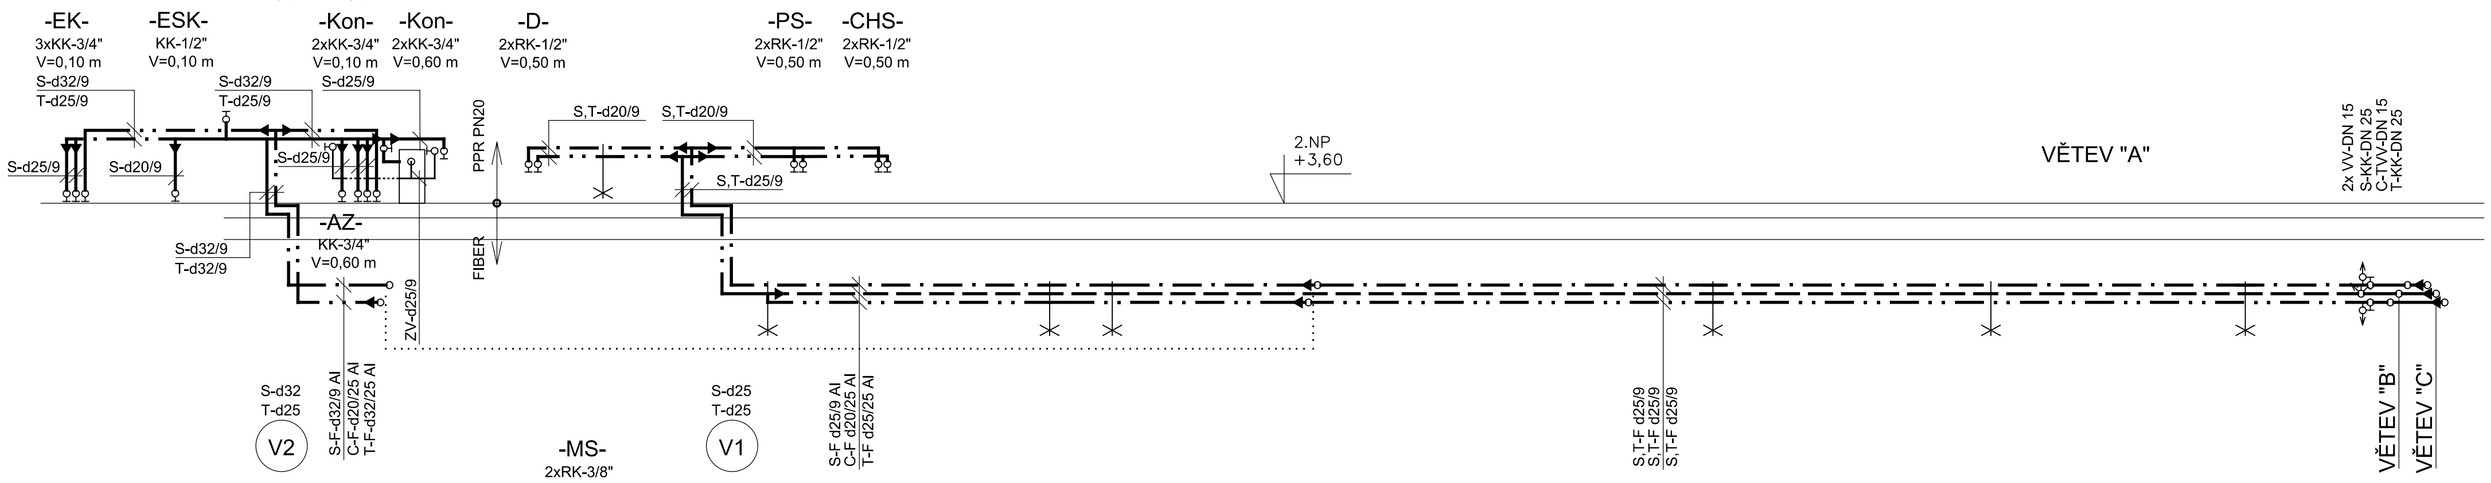

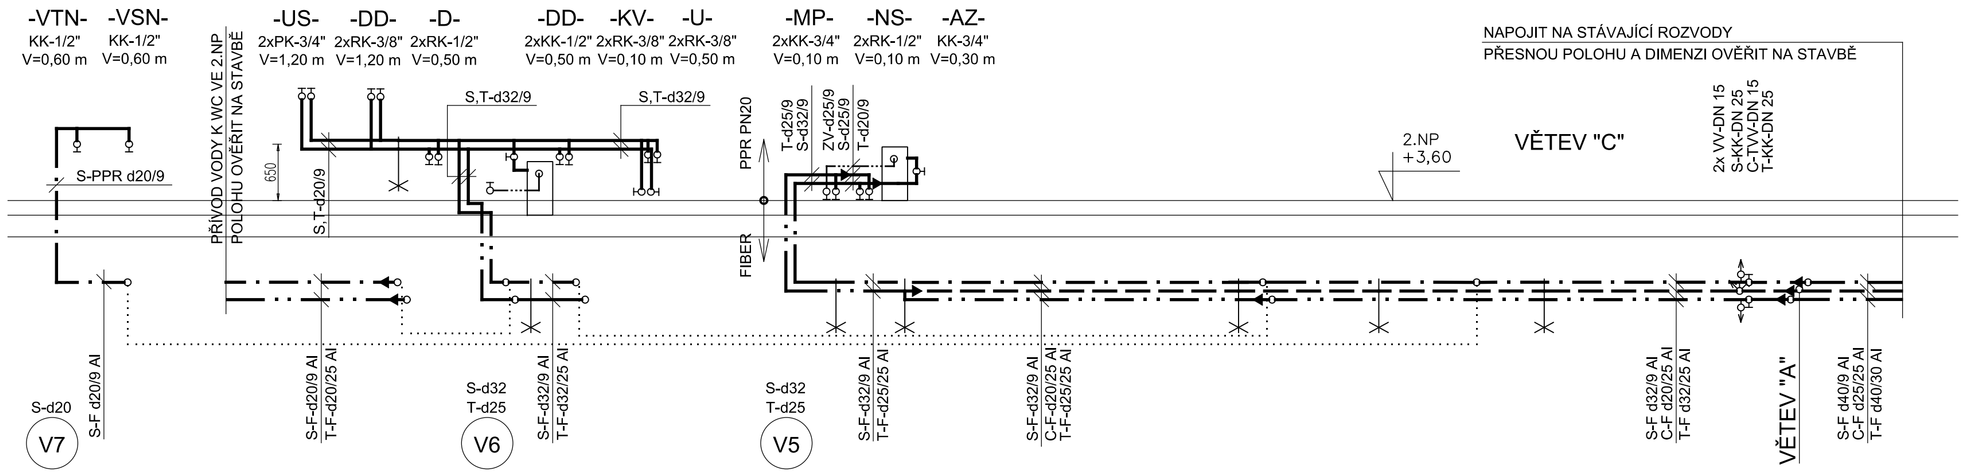

POZNÁMKA

HLAVNÍ VĚTVE LEŽATÝCH ROZVODŮ STUDENÉ, TEPLÉ A CIRKULAČNÍ VODY POD STROPEM 1.NP AŽ DO PODLAHY 2.NP K PŘÍPOJKÁM PRO TECHNOLOGICKÁ ZAŘÍZENÍ BUDOU Z VÍCEVRSTVÉHO POT
VĚTVE OD HLAVNÍCH ROZVODŮ AŽ K TECHNOLOGICKÝM ZAŘÍZENÍM BUDOU Z POTRUBÍ NAPŘ. PPR F
POTRUBÍ FIBER, STABI A PPR PN 20 JE SPOJOVANÉ POLYFÚZNÍM SVAŘOVÁNÍM
POTRUBÍ STUDENÉ VODY VEDENÉ VOLNĚ - TEPELNÁ IZOLACE MIRELON TL.9 mm S AI FÓLIÍ
POTRUBÍ STUDENÉ, TEPLÉ A CIRKULAČNÍ VODY VEDENÉ V PODLACE ČI STĚNĚ
- TEPELNÁ IZOLACE TL.9 mm

POTRUBÍ TEPLÉ A CIRKULAČNÍ VODY VEDENÉ VOLNĚ - TEPELNÁ IZOLACE -POUZDRA S FÓLIÍ Z AI
TLOUŠŤKY IZOLACE PODLE TABULKY

V=1,8 m VÝŠKA OSY POTRUBÍ NAD PODLAHOU
d - VNĚJŠÍ PROFIL
DN - VNITŘNÍ PROFIL
PB - PEVNÝ BOD
F - POTRUBÍ FIBER
PB - PEVNÝ BOD

LEGENDA ARMATUR

- KK - KULOVÝ KOHOUT
- KKS - KULOVÝ KOHOUT S VYPOUŠTĚNÍM GIACOMINI
- PK - PRAČKOVÝ KOHOUT S PO VENTILEM
- RV - REDUKČNÍ VENTIL
- ZV - ZPĚTNÝ VENTIL
- PJ - POJISTNÝ VENTIL
- PKK - PLASTOVÝ KULOVÝ KOHOUT
- KKH - KULOVÝ KOHOUT S PŘIPOJENÍM NA HADICI
- F - FILTR
- VODOMĚR
- MANOMETR
- VK - VYPOUŠTĚCÍ KOHOUT
- ČASOVÝ SPÍNAČ

LEGENDA POTRUBÍ

NOVÉ ROZVODY

STUDENÁ VODA	S
TEPLÁ VODA	T
CIRKULACE	C
ZMĚKČENÁ VODA	ZV

V1 OZNAČENÍ STOUPAČKY VODY

AZ AUTOMATICKÝ ZMĚKČOVAČ VODY
MIN. PRŮTOK 25 /min, VSTUP/VÝSTUP - 1"
NAPOJIT NA KANALIZACI

TECHNOLOGICKÁ ZAŘÍZENÍ

POZ	OZNAČENÍ	TYP ZAŘÍZENÍ
1	-MS-	MYCÍ STROJ NÁDOBÍ
2	-DD-	MYCÍ STŮL – DVA DŘEZY
4	-KV-	KOMBINOVANÁ VÝLEVKA
11	-NS-	NAKLÁDACÍ STŮL
13	-MP-	MYČKA PÁSOVÁ STOLNÍ NÁDOBÍ
13a	-AZ-	AUTOMATICKÝ ZMĚKČOVAČ VODY
15	-DD-	MYCÍ STŮL – DVA DŘEZY
17	-US-	ÚKLIDOVÁ SPRCHA
30	-D-	PRACOVNÍ STŮL S DŘEZEM
33	-US-	ÚKLIDOVÁ SPRCHA
51	-D-	PRACOVNÍ STŮL S DŘEZEM
54	-PS-	PRACOVNÍ STŮL S DŘEZEM
55	-CHS-	CHLADÍCÍ STŮL
60	-EK-	ELEKTRICKÝ KOTEL
62a	-NK-	NAPOUŠTĚCÍ BATERIE SV
64	-MP-	MULTIFUNKČNÍ PÁNEV
65	-Kon-	ELEKTRICKÝ KONVEKTOMAT
66	-KON-	ELEKTRICKÝ KONVEKTOMAT
70	-NU-	NEREZOVÉ UMYVADLO
86	-VTN-	VÝROBNÍK TEPLÝCH NÁPOJŮ
87	-VSN-	VÝROBNÍK STUDENÝCH NÁPOJŮ
88	-D-	PRACOVNÍ STŮL S DŘEZEM
92	-U-	UMYVADLO

VÝŠKY A DIMENZE JSOU ZAKRESLENY DLE SEZNAMU ZAŘÍZENÍ KUCHYNĚ
PŘESNÉ VÝŠKY BUDOU URČENY AŽ NA STAVBĚ PODLE DODANÝCH TYPŮ ZAŘÍZENÍ OD PROFESE KUCHYNĚ

TABULKA PROFILŮ POTRUBÍ

OCEL	FIBER BASALT PLUS VÍCEVRSTVÉ POTRUBÍ		PPR PN 20
DN 15	d20	20x2,8 mm	20x3,4 mm
DN 20	d25	25x3,5 mm	25x4,2 mm
DN 25	d32	32x4,4 mm	32x5,4 mm
DN 32	d40	40x5,6 mm	40x6,7 mm
DN 40	d50	50x6,9 mm	50x8,4 mm

TABULKA IZOLACÍ

PROFIL	IZOLACE -TL. V mm			
	STUDENÁ VODA		TEPLÁ VODA CIRKULACE	
	ZAKRYTÉ	VOLNĚ	ZAKRYTÉ	VOLNĚ
d 16	9	9 Al	9	20 Al
d 20	9	9 Al	9	25 Al
d 25	9	9 Al	9	25 Al
d 32	9	9 Al	9	25 Al
d 40	9	9 Al	9	30 Al
d 50	9	9 Al	9	30 Al

FIBER, STABI -TABULKA MAX.VZDÁLENOSTI PODPOR

POTRUBÍ	d20	d25	d32	d40	d50	d63
MAX.VZDÁLENOST V cm	130	140	145	150	155	165

GENERÁLNÍ PROJEKTANT:

ASLB spol. s r. o.
Fikerova 2157/1, 143 00 Praha 4 - Modřany
IČ:24122025 I DIČ: CZ24122025
ateliér: Sulická 58, 140 00 Praha 4
+420605915660 I atelier@lukasballek.eu

PROJEKTANT STAVEBNÍ ČÁSTI: ing. arch. Lukáš Balek

VEDOUCÍ PROJEKTANT:	ing. arch. Lukáš Balek	
ZODPOVĚDNÝ PROJEKTANT:	ing. arch. Lukáš Balek	
VYPRACOVAL:	ing. Josef Hoidekr	
ARCHITEKT:	ing. arch. Lukáš Balek	

INVESTOR : Město Louny
Mírové náměstí 35, 440 01 Louny
IČ:00265209

KAT. ÚZ. : ČELÁKOVICE

NÁZEV STAVBY: ZŠ Školní - kompletní rekonstrukce školní kuchyně

MÍSTO STAVBY: Školní 2426, Louny 440 01

NÁZEV VÝKRESU: VODOVOD - ROZVINUTÉ ŘEZY

DATUM:	10/2023
ZMĚNA:	
FORMÁT:	6x A4
MĚŘÍTKO:	1:50
STUPEŇ:	DSP

SADA: D.1.5 Č.v.: 06