



ČD-TELEMATIKA

Správa železnic s.o. OŘ ÚL
Železničářská 1386/31
400 03 Ústí nad Labem

Číslo jednací 3202408762
Datum 10.4.2024
Váš dopis zn. 10639/2024
ze dne 10.04.2024

Vyřizuje Hana Holubová
telefon +420 972 425 532
e-mail Hana.Holubova@cdt.cz

Věc:

Vyjádření k existenci sítí elektronických komunikací - Souhlas se stavbou

Název stavby: **Louny - rekonstrukce vodovodní přípojky pro objekt č.p.2707**

V zájmovém území určeném a vyznačeném žadatelem **se nenachází** prostředky sítí elektronických komunikací v majetku **Správy železnic s.o. ve správě ČD - Telematiky a.s.** a zájmové území nezasahuje do ochranného pásma těchto sítí dle §102 zák. č. 127/2005 Sb., o elektronických komunikacích.

Vyjádření k prostředkům sítí elektronických komunikací v majetku ČD - Telematiky a.s. nebo v majetku jiných vlastníků, kteří pověřili správou svých sítí elektronických komunikací ČD - Telematiku a.s., vám bude vyhotoveno samostatně.

Na základě předložených dokladů a vzhledem ke vzájemné poloze průběhu sítí elektronických komunikací v majetku Správy železnic s.o. ve správě ČD - Telematiky a.s. a území přímo ovlivněného stavebními pracemi udělujeme **SOUHLAS** k vydání jakéhokoliv správního rozhodnutí dle zákona 183/2006 Stavební zákon a následně s provedením prací v blízkosti prostředků sítí elektronických komunikací v majetku Správy železnic s.o. ve správě ČD - Telematiky a.s.

Vyjádření pozbývá platnosti dne 10.4.2026

Počet příloh: 1


ČD - Telematika a.s.
Pernerova 2819/2a
130 00 Praha 3

Žádost je možné podávat elektronicky na vyjadreni.cdt.cz nebo e-mailem na helpdesk@cdt.cz.

www.cdt.cz

ČD - Telematika a.s. | akciová společnost | Korespondenční adresa: Pod Tábořem 369/8a | 190 00 Praha 9 | tel.: +420 972 225 555

Sídlo společnosti: Pernerova 2819/2a | 130 00 Praha 3 | IČ: 61459445 | DIČ: CZ61459445 | Vedená u Městského soudu v Praze, spisová značka B 8938

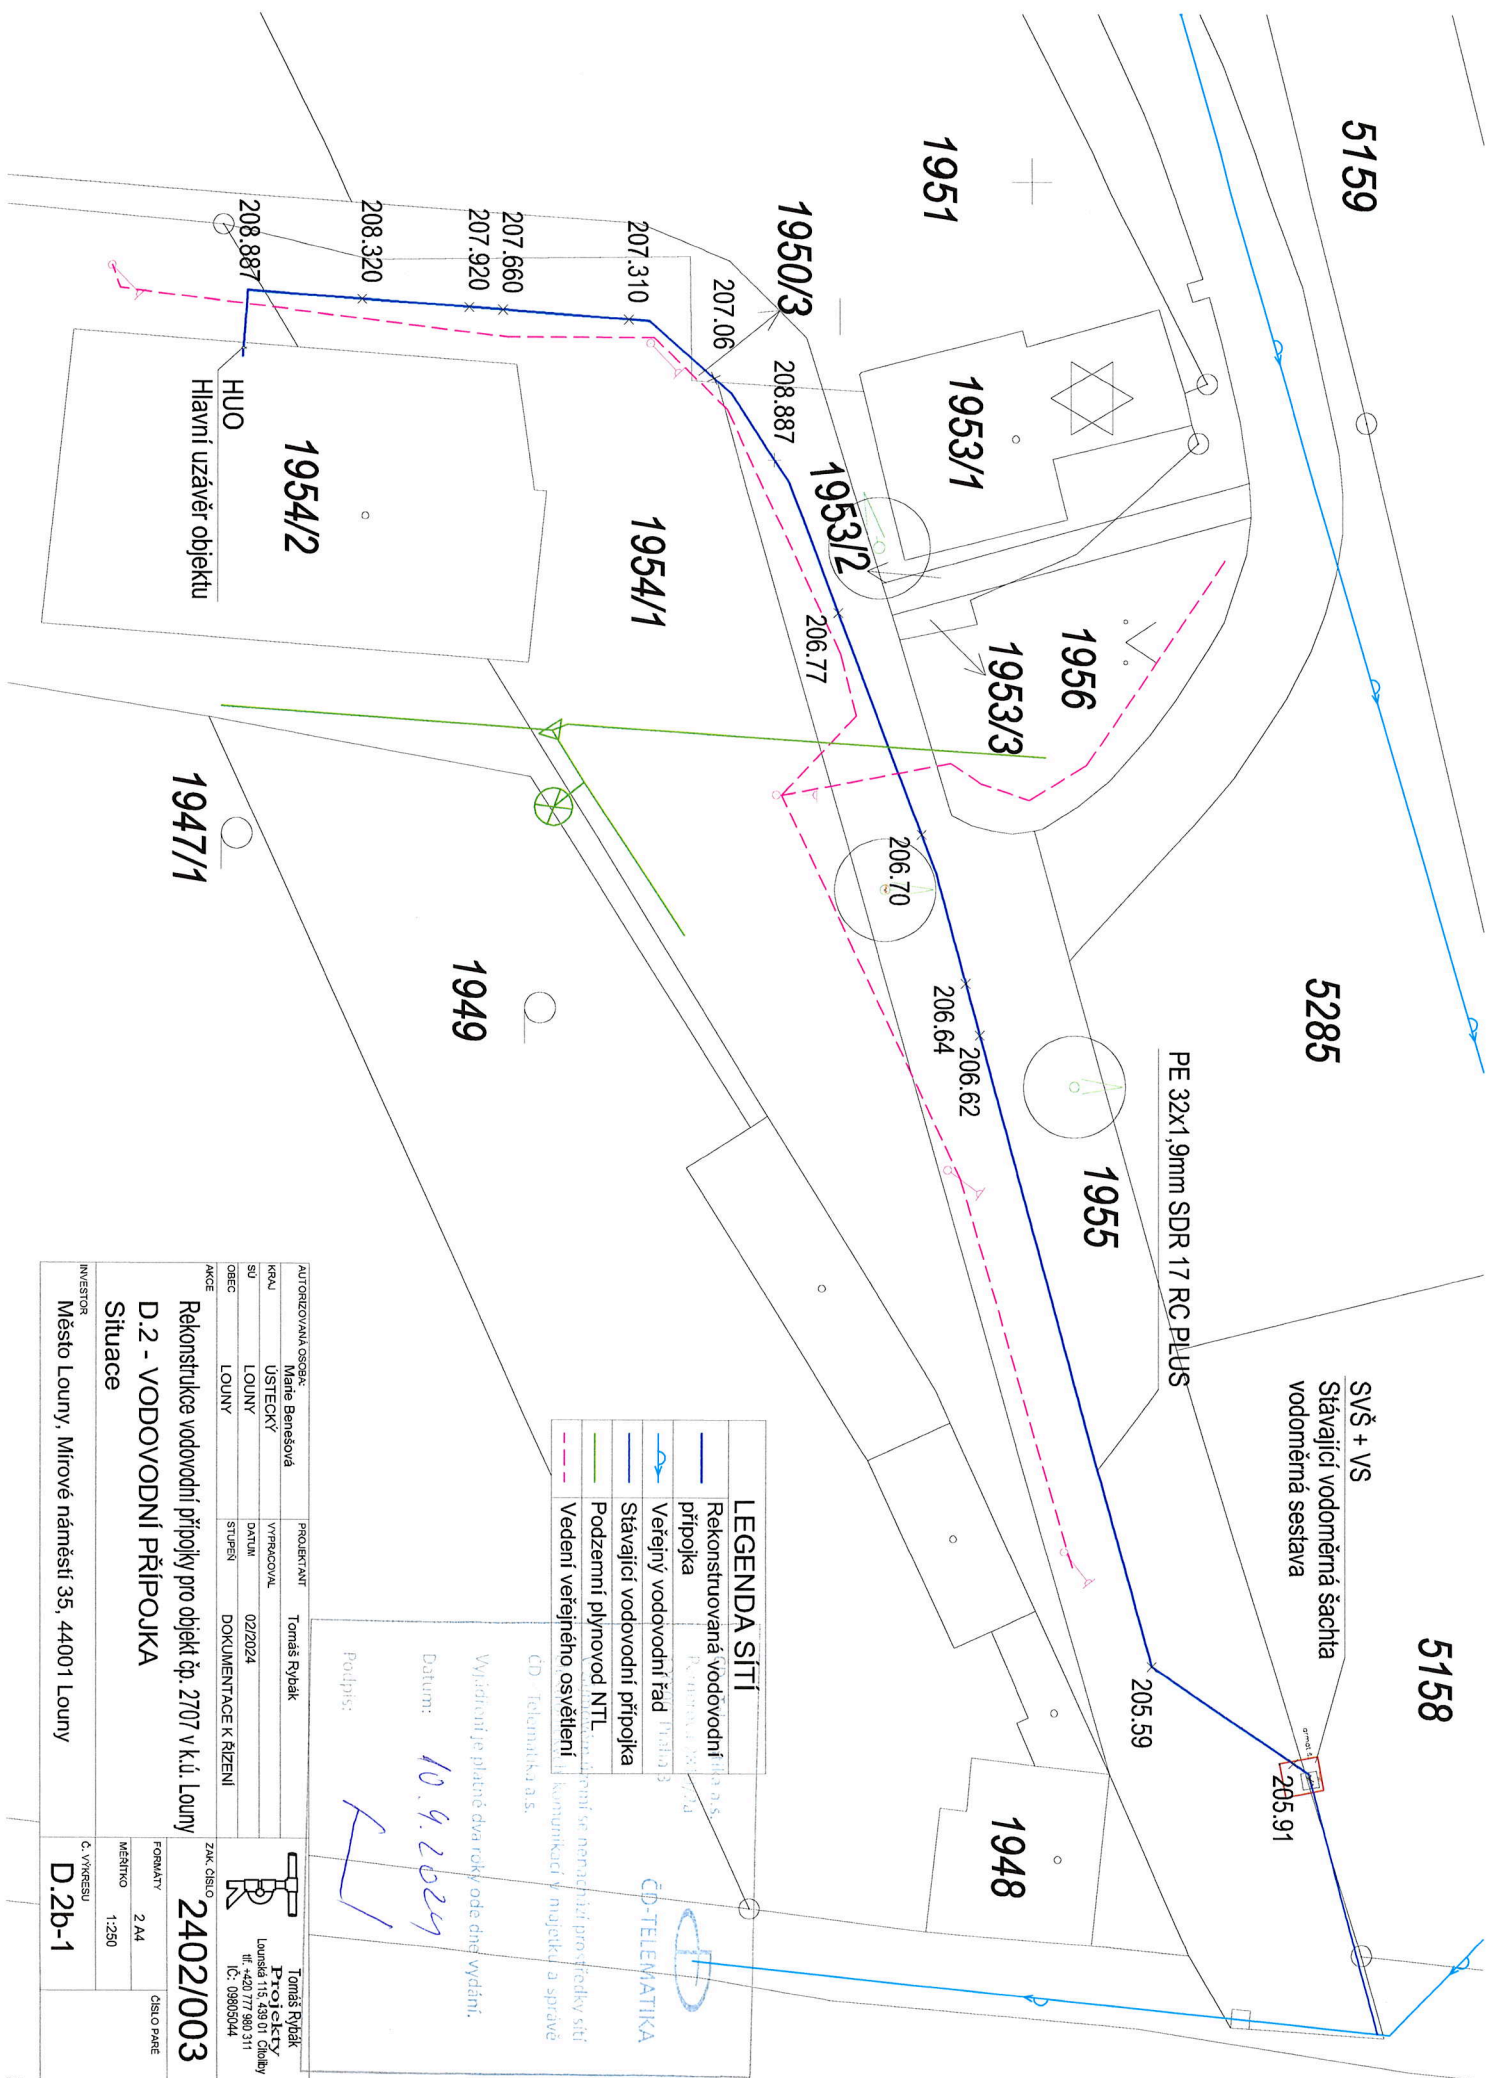

LEGENDA SÍTÍ	
	Rekonstruovaná vodovodní přípojka
	Veřejný vodovodní řád
	Stávající vodovodní přípojka
	Podzemní plynovod NTL
	Vedení veřejného osvětlení

Vydání je platné dva roky ode dne vydání.
Datum: 10.9.2024
Podpis:

AUTOREDAKČNÍ OSOBA:	PROJEKTANT:	 CD-TELEMATIKA a.s. Lounská 115, 439 01, Chlouby IČ: 09805044
KRAJ:	PROJEKTANT:	
STU:	PROJEKTANT:	
OBEC:	PROJEKTANT:	
AKCE:	PROJEKTANT:	ZAK. ČÍSLO:
Rekonstrukce vodovodní přípojky pro objekt čp. 2707 v k.ú. Louny		2402/003
D.2 - VODOVODNÍ PŘÍPOJKA		
Situace		
INVESTOR:		FORMÁT:
Město Louny, Mírové náměstí 35, 44001 Louny		2 A4
		MÉRITKO:
		1:250
		C. VÝKRESU:
		D.2b-1

Ověřovací doložka změny datového formátu dokumentu podle § 69a zákona č. 499/2004 Sb.

Doložka číslo: 4638308

Původní datový formát: application/pdf

UUID původní komponenty: 8570dbc9-491e-42a3-99d4-92c57cdd8178

Jméno a příjmení osoby, která změnu formátu dokumentu provedla:

System ERMS (zpracovatel dokumentu Romana ŘEPOVÁ)

Subjekt, který změnu formátu provedl: Správa železnic, státní organizace

Datum vyhotovení ověřovací doložky: 23.05.2024 13:35:02



07c24064-5807-4d76-a242-c763761af3f1