KATASTRY	Louny		
PARCELNÍ ČÍSLA	1955	5158	5159
DRUH POVRCHU	ostatní plocha		

MĚŘÍTKA 1:200/100

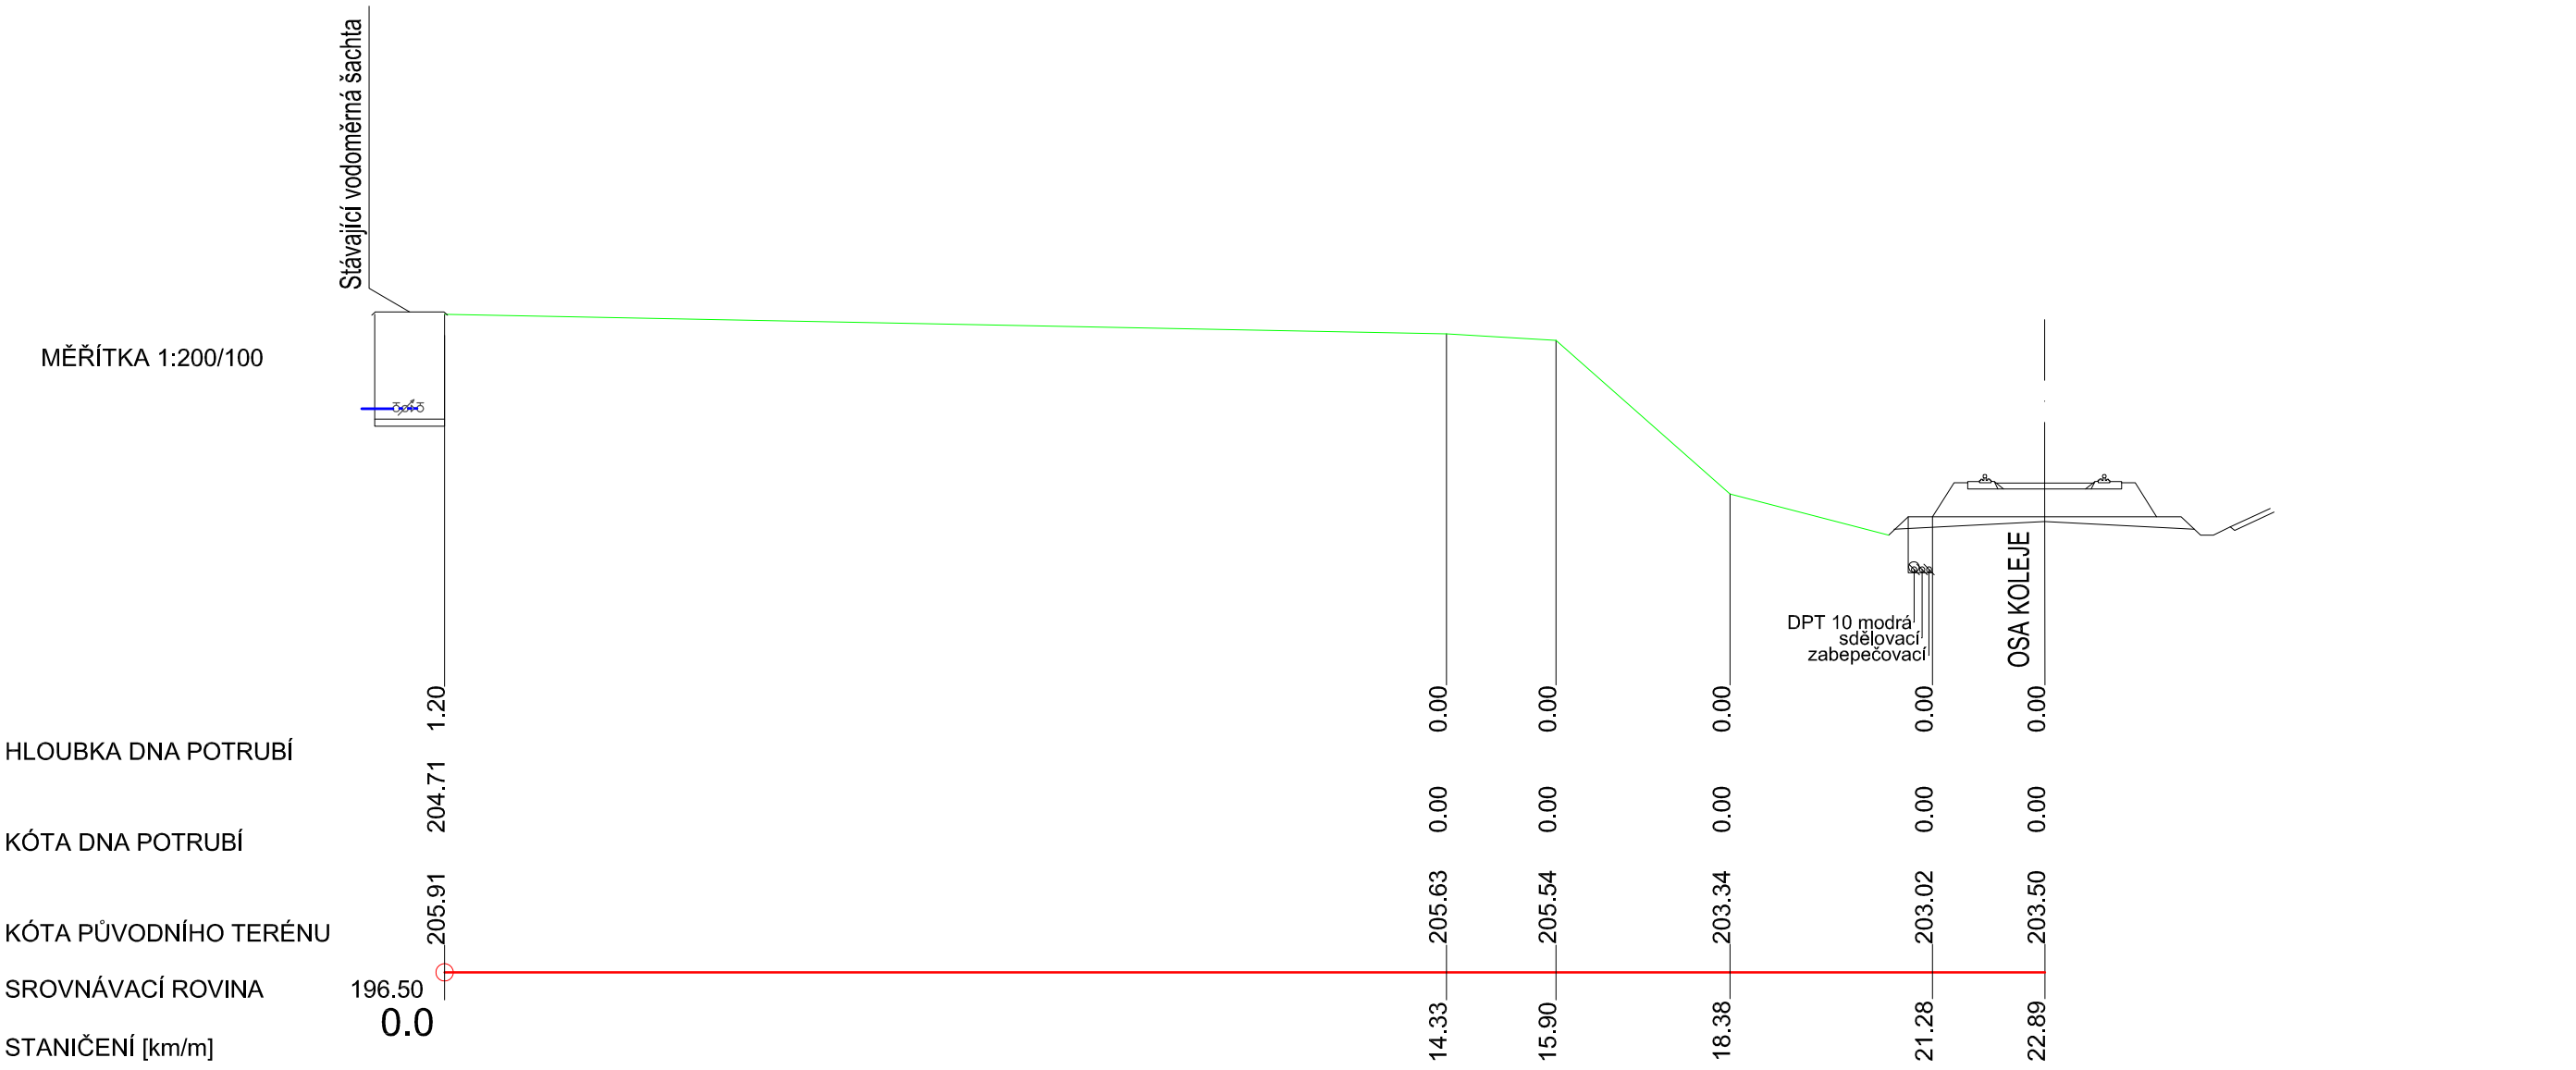

AUTORIZOVANÁ OSOBA: Marie Benešová		PROJEKTANT	Tomáš Rybák
KRAJ	ÚSTECKÝ	VYPRACOVAL	
SÚ	LOUNY	DATUM	02/2024
OBEC	LOUNY	STUPEŇ	DOKUMENTACE K ŘÍZENÍ

Tomáš Rybák
Projekty
Lounská 115, 439 01 Čítoliby
tlf. +420 777 980 311
IČ: 09805044

AKCE

Rekonstrukce vodovodní přípojky pro objekt čp. 2707 v k.ú. Louny

D.2 - VODOVODNÍ PŘÍPOJKA

Řez v místě největšího přiblížení k žel.trati

INVESTOR

Město Louny, Mírové náměstí 35, 44001 Louny

ZAK. ČÍSLO	2402/003
FORMÁTY	2 A4
ČÍSLO PARÉ	
MĚŘÍTKO	1:100
Č. VÝKRESU	D.2b-3