



ŘEZ A-A

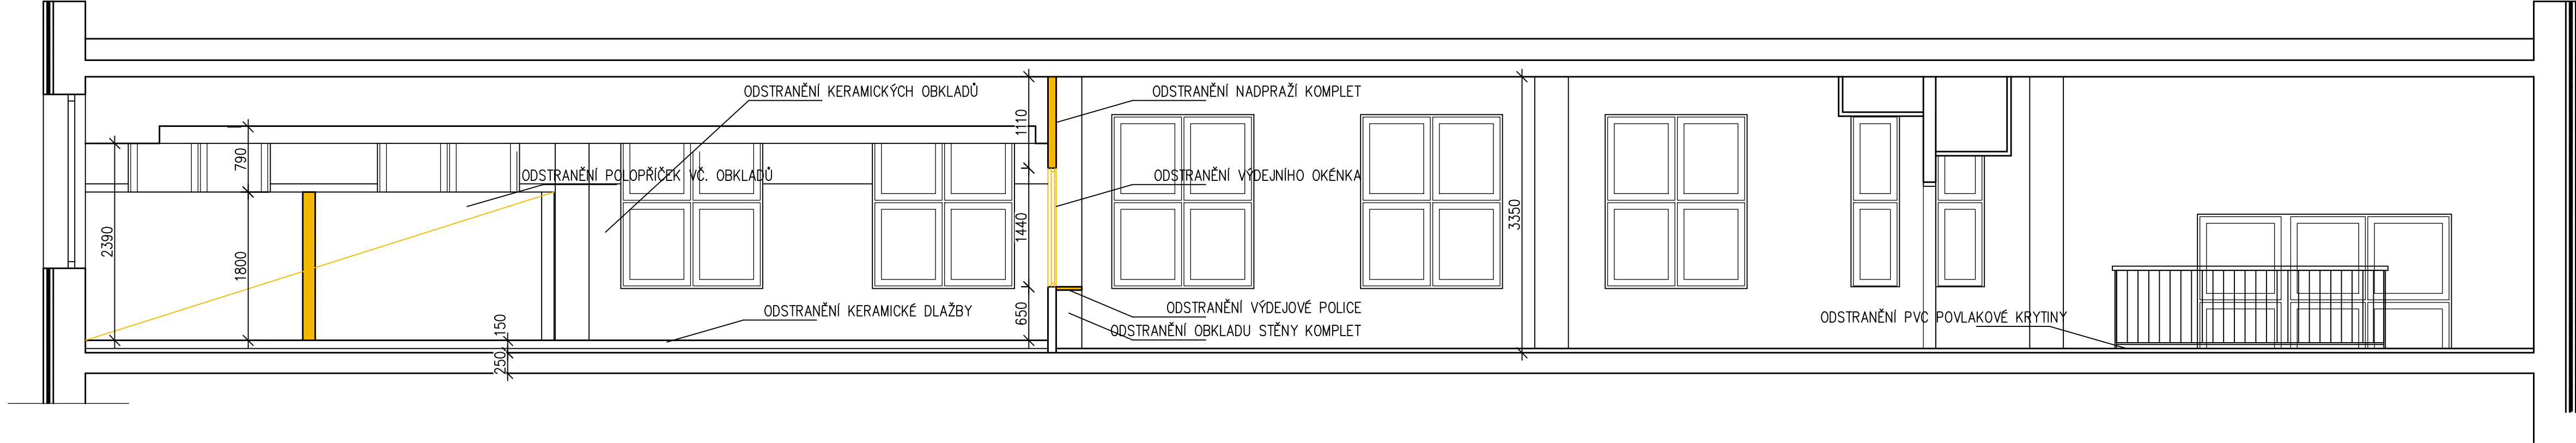

ŘEZ B-B

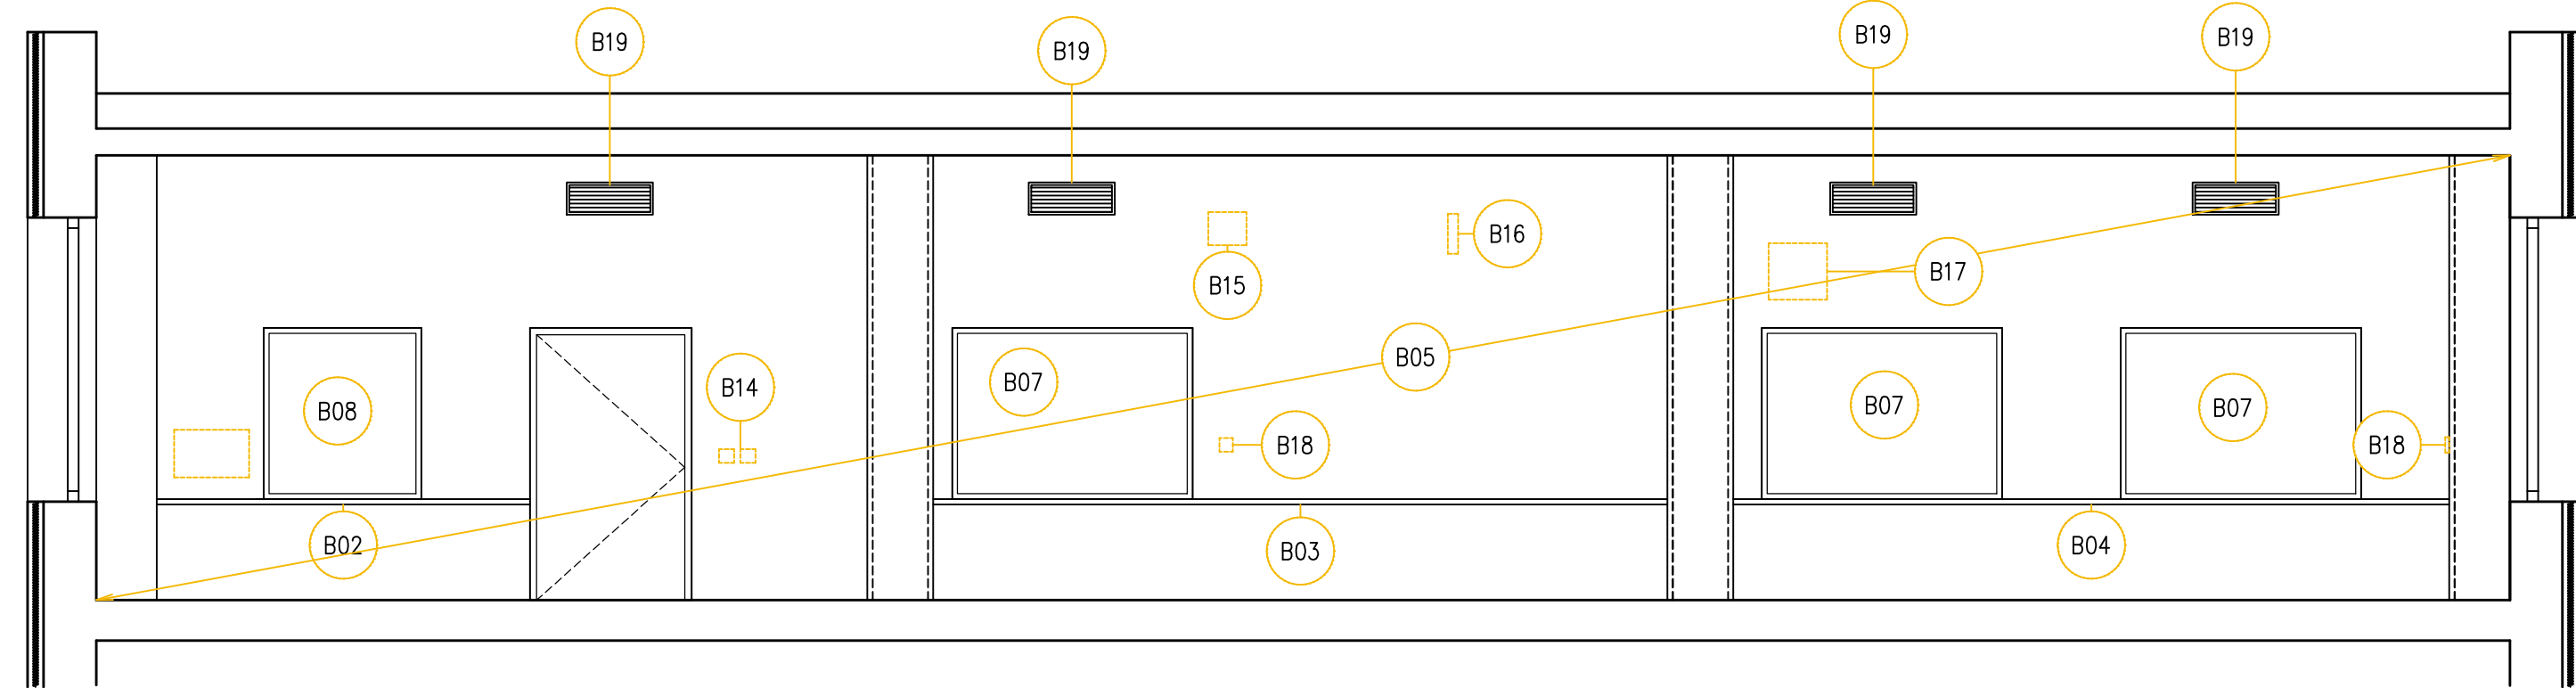

Tabulka bouraných konstrukcí						
OZNAČENÍ	POPIS	POZNÁMKA	ROZMĚRY [mm]	POČET KUSŮ		Plocha
				2.NP	CELKEM	
B02	Odstranění DTD pultu	včetně likvidace a kotvících prvků	2820x350	1	1	
B03	Odstranění DTD pultu	včetně likvidace a kotvících prvků	5450x350	1	1	
B04	Odstranění DTD pultu	včetně likvidace a kotvících prvků	5365x350	1	1	
B05	Odstranění DTD obkladu stěny	včetně likvidace a kotvících prvků		1	1	57,4m2
B07	Odstranění výdejního okénka včetně rámu	včetně likvidace	1785x1140	3	3	
B08	Odstranění výdejního okénka včetně rámu	včetně likvidace	1120x1140	1	1	
B14	Demontáž vypínačů	Ponechání kabeláže pro nové připojení		1	1	
B15	Demontáž reproduktoru školního rozhlasu	Ponechání kabeláže pro nové připojení		1	1	
B16	Demontáž židla a následné opětovné osazení	Ponechání kabeláže pro nové připojení		1	1	
B17	Demontáž školních hodin	Ponechání kabeláže pro nové připojení		1	1	
B18	Demontáž zásuvky 230V	Ponechání kabeláže pro nové připojení		2	2	
B19	Demontáž stávající VZT žaluzie – uchovat	Nový nástřik RAL dle specifikace, zpětná montáž	200x600	4	4	

POZNÁMKA:
BUDE PROVEDENO ODSTRANĚNÍ VEŠKRÉHO VYBAVENÍ GASTROTECHNIKY Z KUCHYNĚ – STROJE BUDOU ODBORNĚ ODPOJENY A DEMONTOVÁNY. INVESTOR POTVRDÍ LIKVIDACI JEDNOTLIVÝCH PRVKŮ.
BUDE PROVEDENO ODSTRANĚNÍ DĚLICÍCH POLOPŘÍČEK, OBKLADŮ A DLAŽEB V KUCHYNI. BUDE PROVEDENO ODSTRANĚNÍ STÁVAJÍCÍCH PODLAHOVÝCH ŽLABŮ A VPUSTI.
BUDE PROVEDENO ODSTRANĚNÍ ČÁSTÍ DĚLICÍ PŘÍČKY VÝDEJE VČETNĚ OKÉNEK.
BUDOU ODSTRANĚNY/DEMONTOVÁNY STÁVAJÍCÍ ZAŘÍVKOVÁ SVÍTLIDLA V JIDELNĚ A PŘEDSÁLI.
BUDE ODSTRANĚNA POVLAKOVÁ KRYTINA PVC V PŘEDSÁLI.
BUDOU DEMONTOVÁNA OZNAČENÁ DVEŘNÍ KŘÍDLA.
BUDE ODSTRANĚN DTD OBKLAD VÝDEJNÍ STĚNY SMĚREM DO JIDELNY VČETNĚ PULTÍKU
VEŠKERÉ BOURANÉ KONSTRUKCE BUDOU NÁSLEDNĚ STAVEBNĚ ZAČISTĚNY
VEŠKERÉ ROZMĚRY NUTNO OVĚŘIT NA STAVBĚ.
VEŠKERÉ NEJASNOSTI NUTNO KONZULTOVAT S PROJEKTANTEM PŘED ZAPOČETÍM PRACÍ

LEGENDA MATERIÁLŮ

- STÁVAJÍCÍ ZDVO
BOURANE_KCE

GENERÁLNÍ PROJEKTANT:	<div>ASLB</div> <div>ASLB spol. s r. o. FikEROVA 2157/1, 143 00 Praha 4 - Modřany IČ:24122025 I DIČ: CZ24122025 Ateliér: Sulická 58, 140 00 Praha 4 +420603913660 I atelier@lukasballek.eu</div>		
	Ing. arch. Lukáš Ballek		
PROJEKTANT STAVEBNÍ ČÁSTI	Ing. arch. Lukáš Ballek		
HIP:	Ing. arch. Lukáš Ballek		
ZODPOVĚDNÝ PROJEKTANT:	Ing. arch. Lukáš Ballek		
VYPRACOVAL:	Ing. arch. Lukáš Ballek		
ARCHITEKT:	Ing. arch. Lukáš Ballek		
INVESTOR :		Město Louny Mírové náměstí 35, 440 01 Louny IČ:00265209	
KAT. ÚZ. : ČELÁKOVICE		DATUM:	10/2023
NÁZEV STAVBY:		ZMĚNA:	
MÍSTO STAVBY:		FORMÁT:	420x800
NÁZEV VÝKRESU:		MĚŘÍTKO:	1:50
		STUPEŇ:	DSP
		SADA	
		D.1	
		č.v.	05