
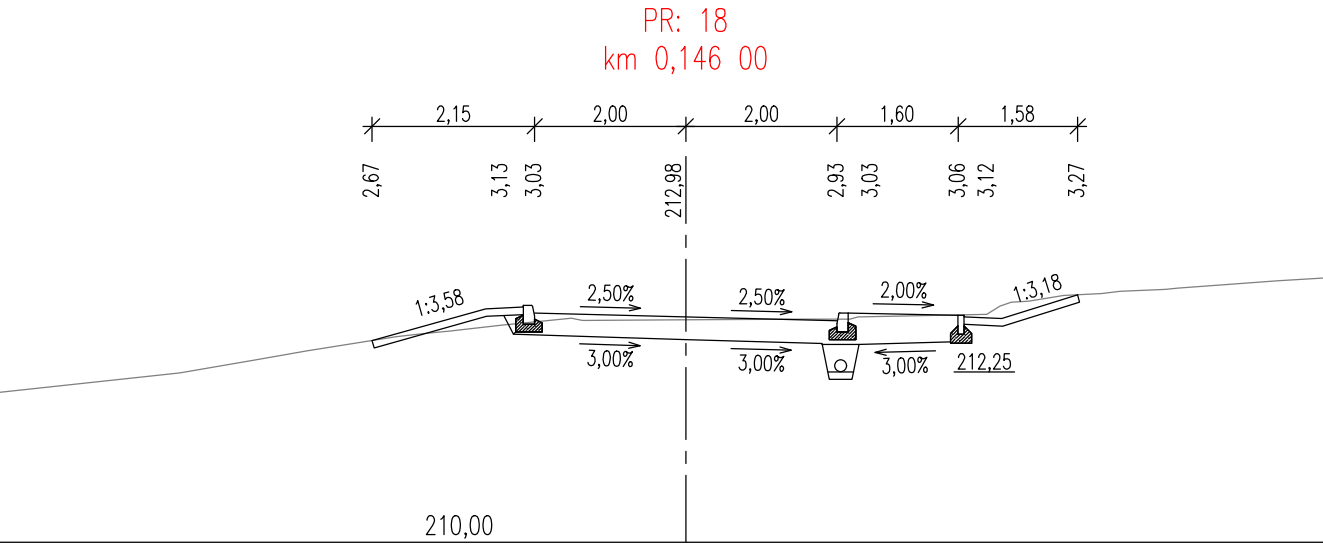
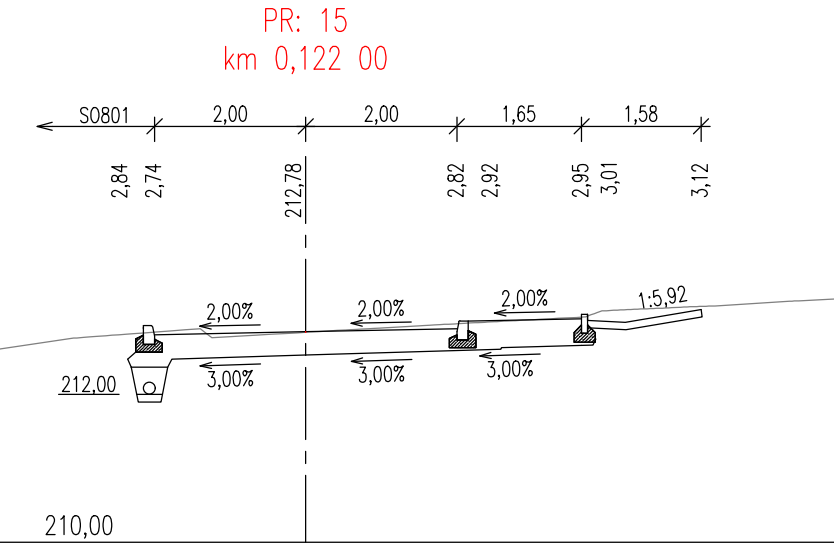
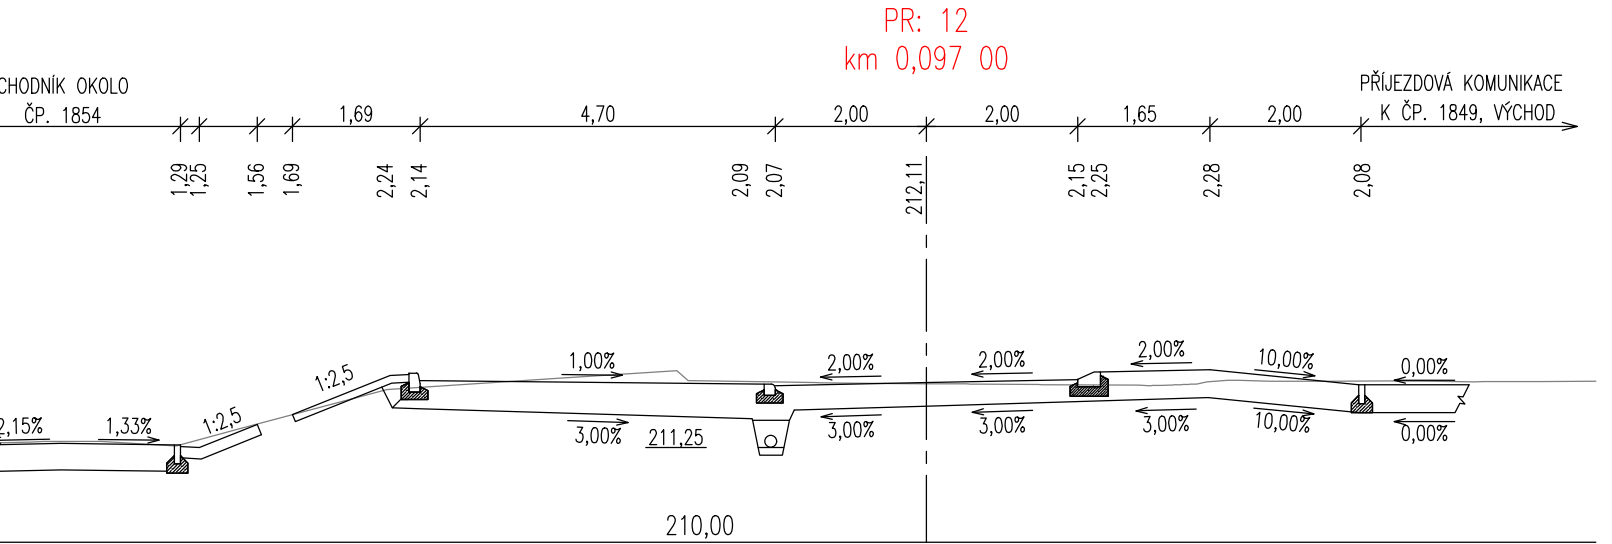
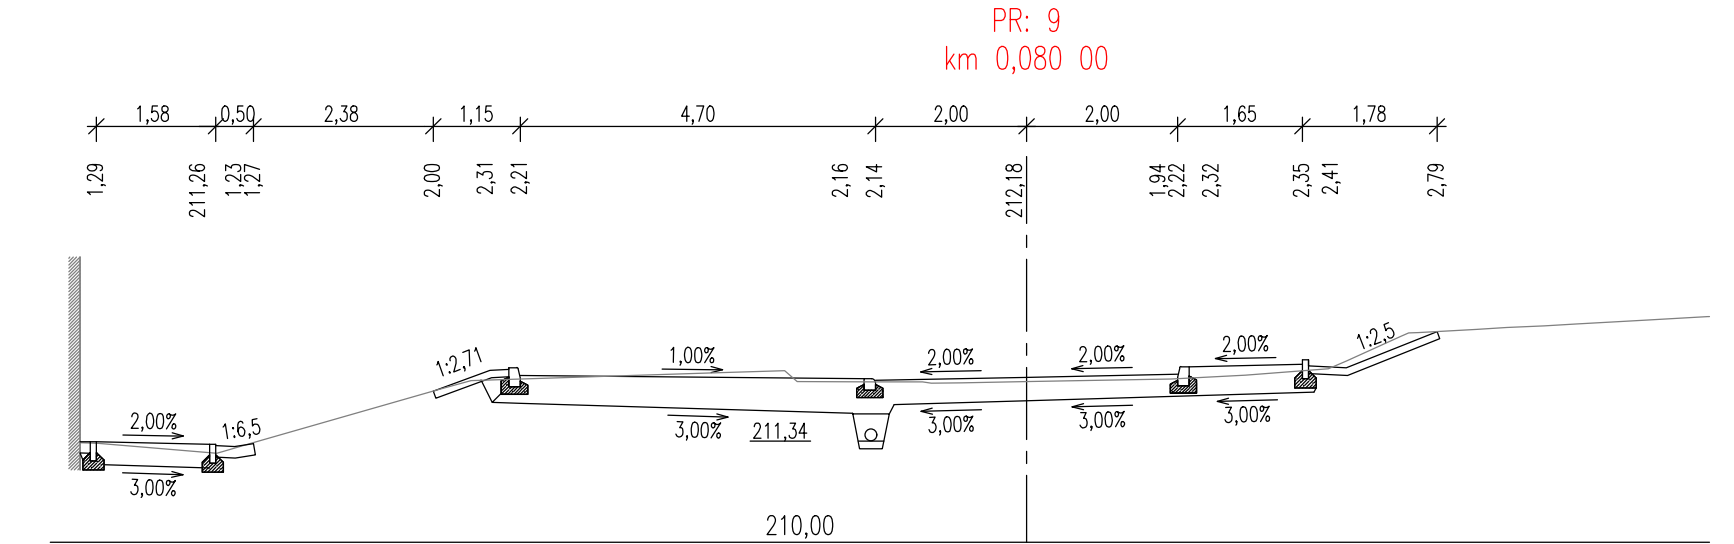
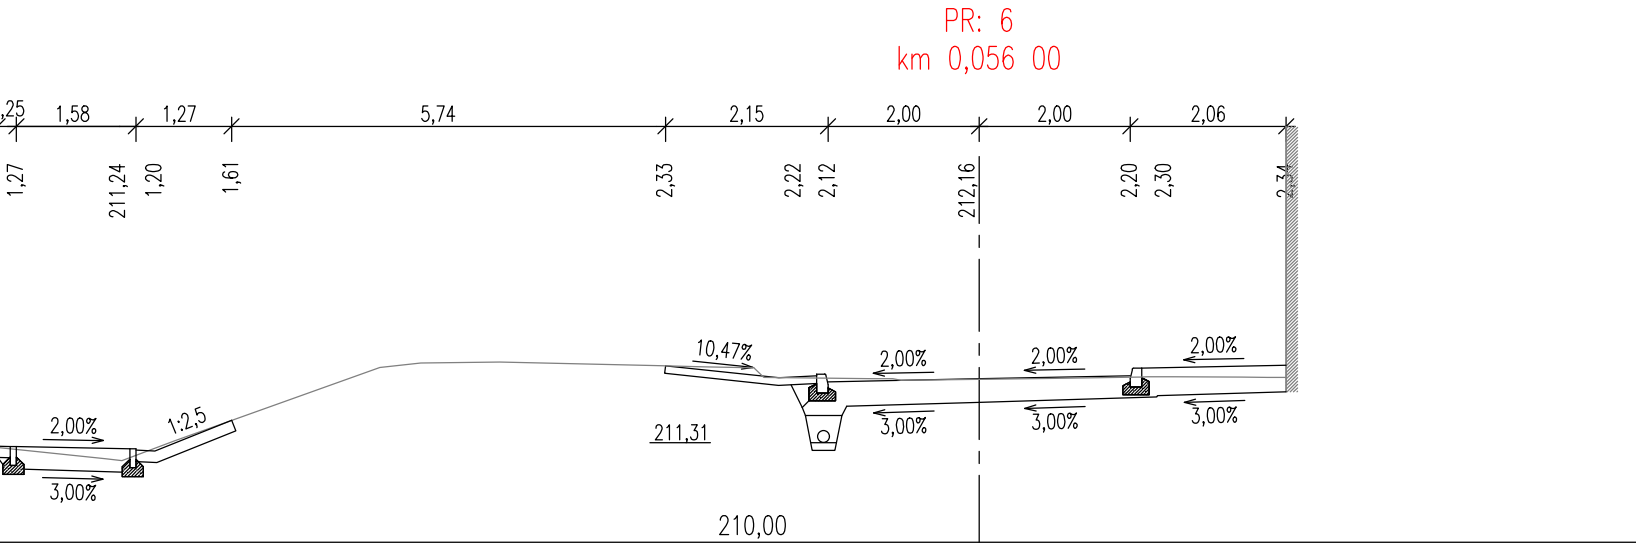
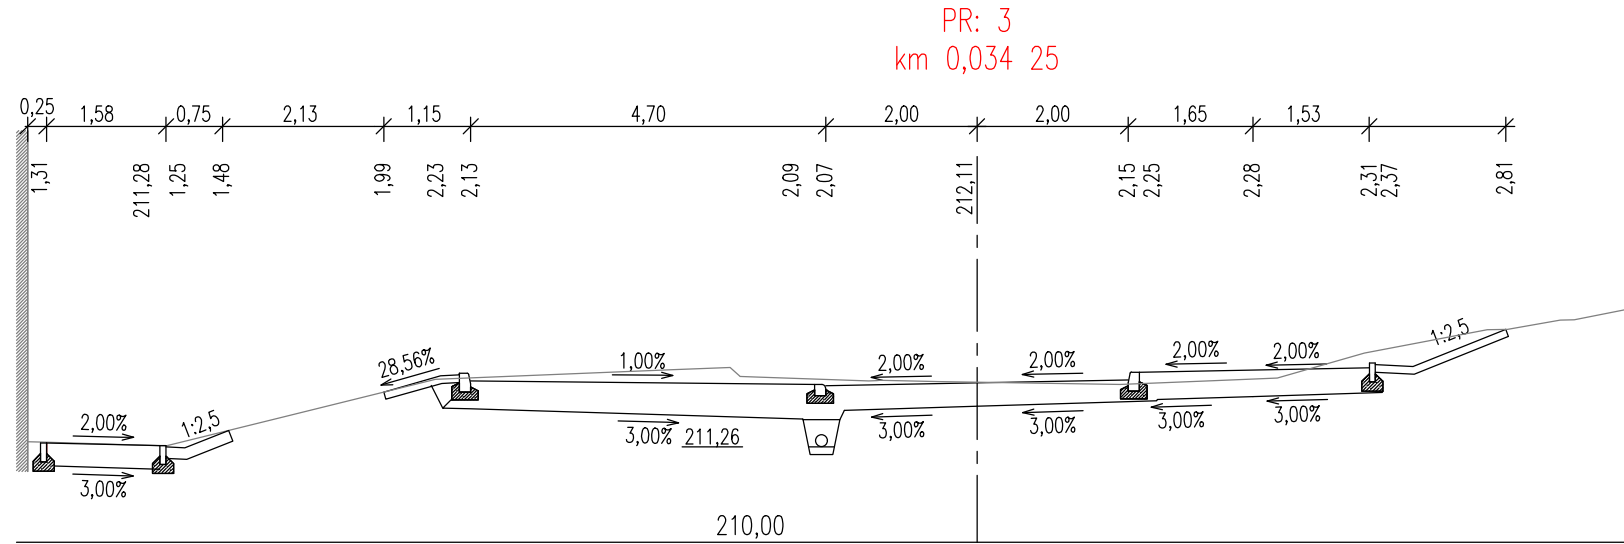
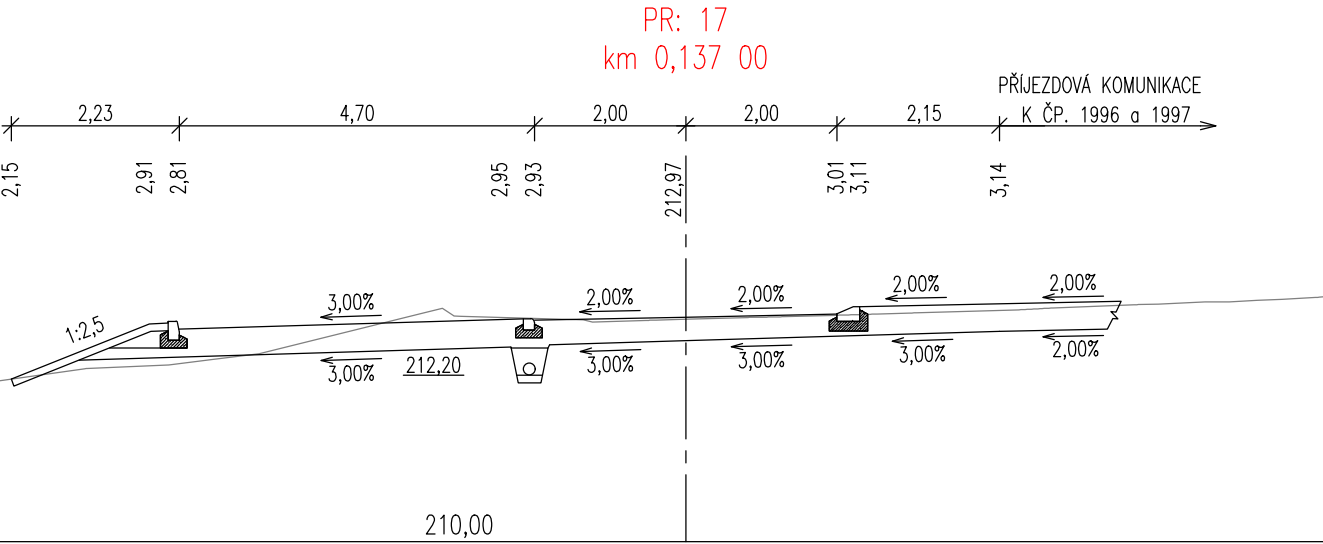
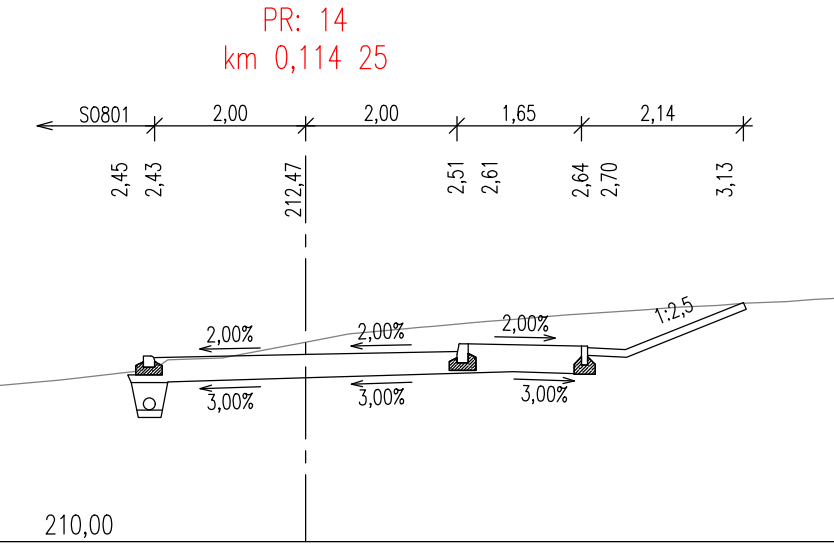
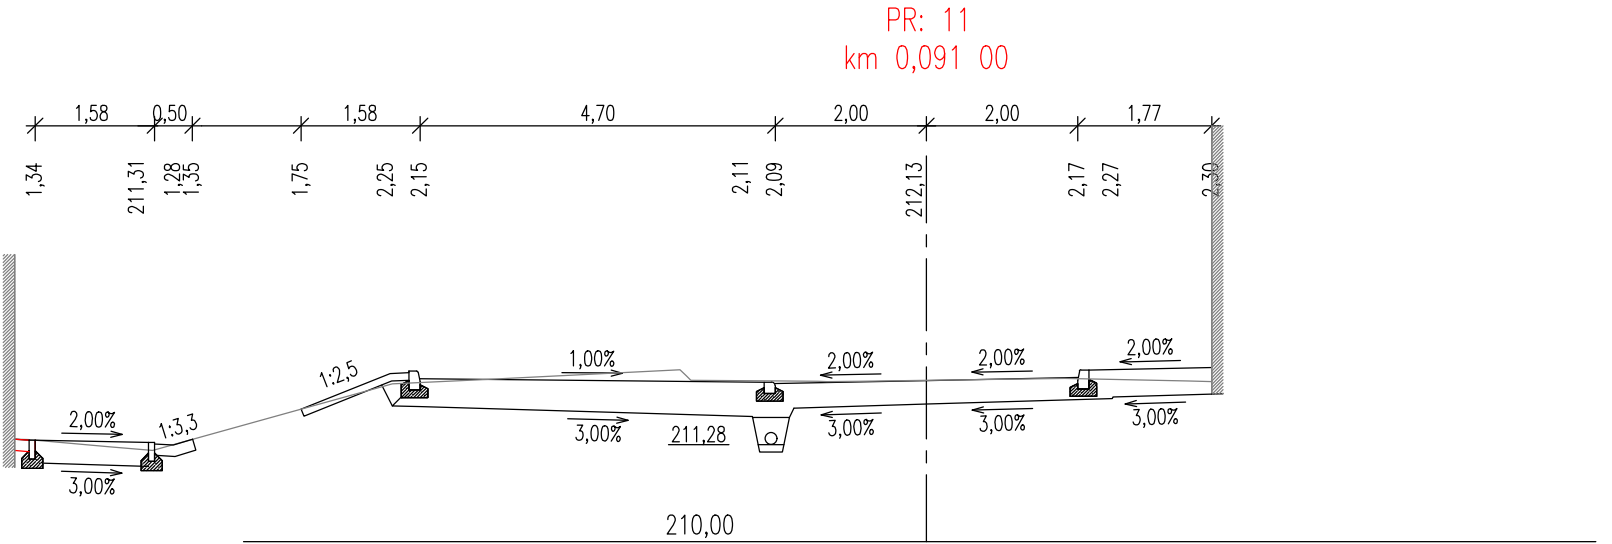
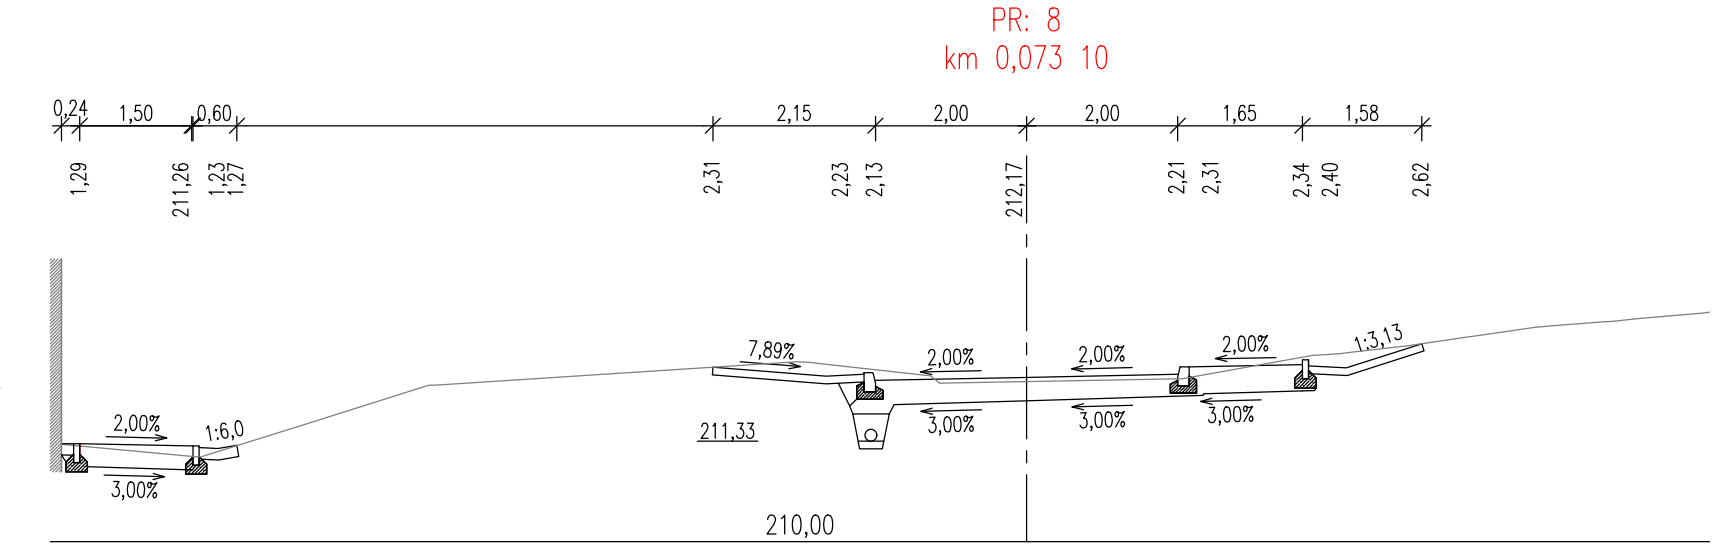
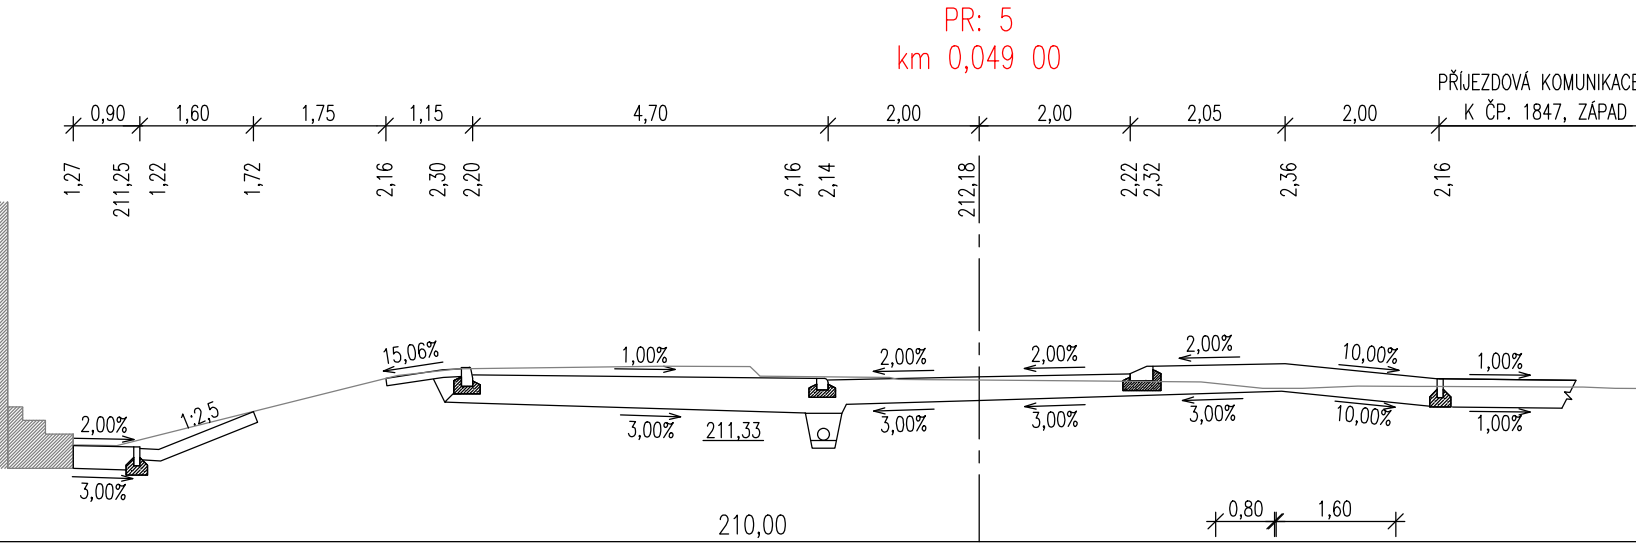
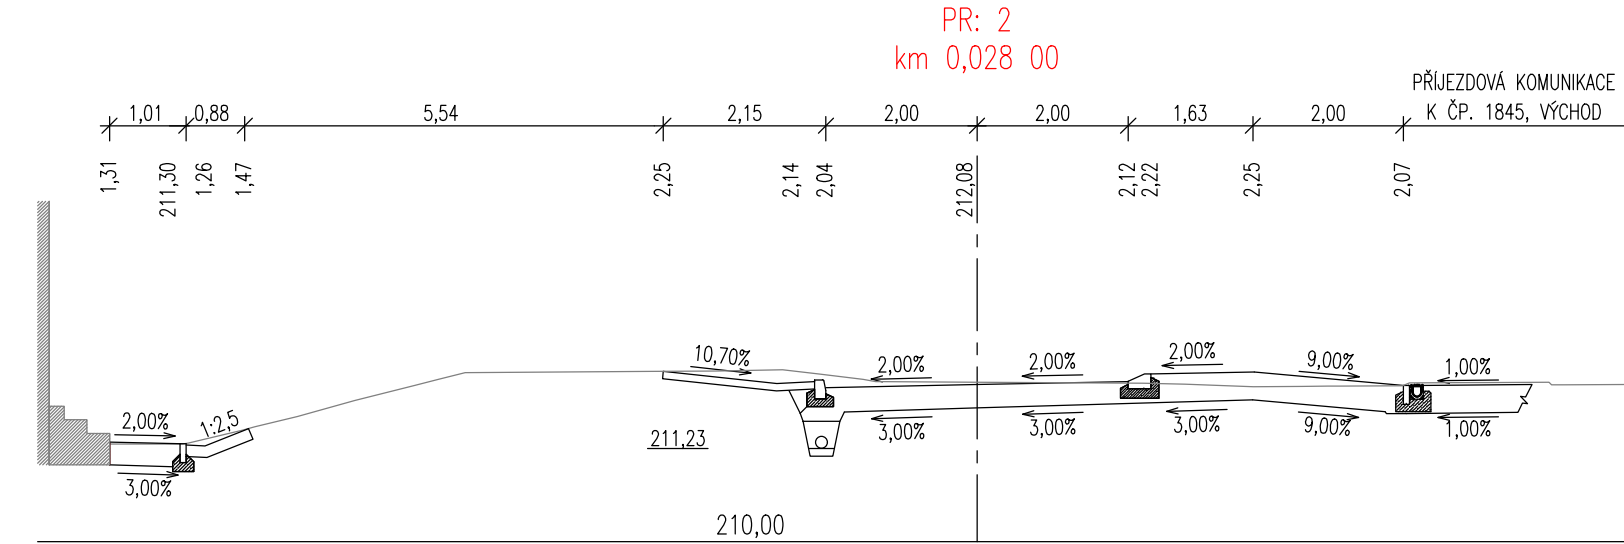
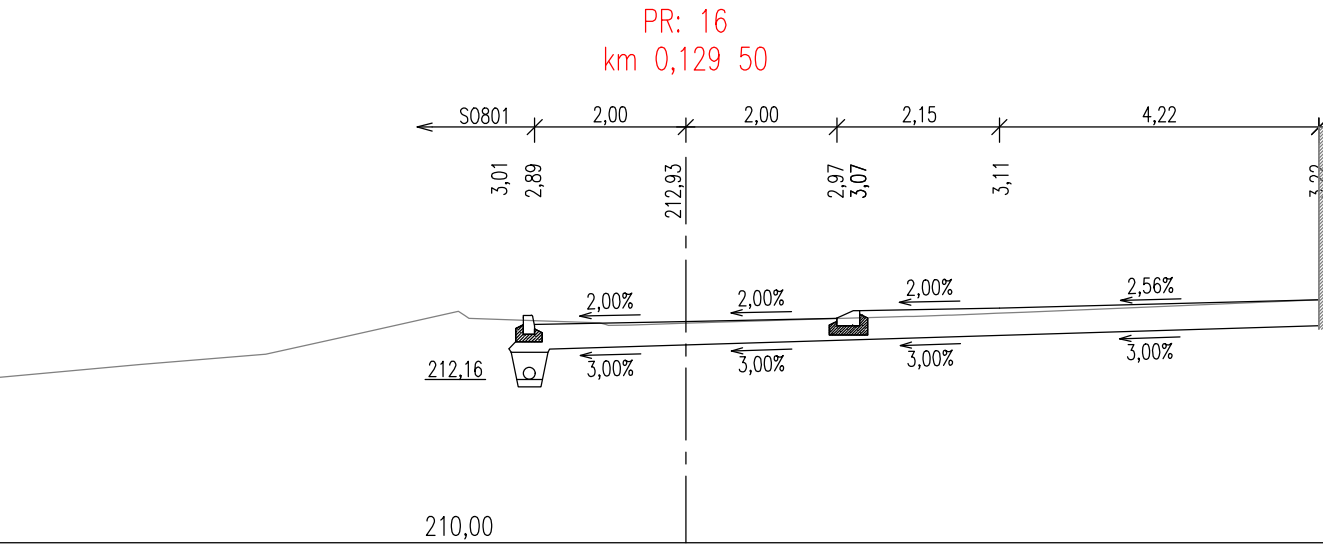
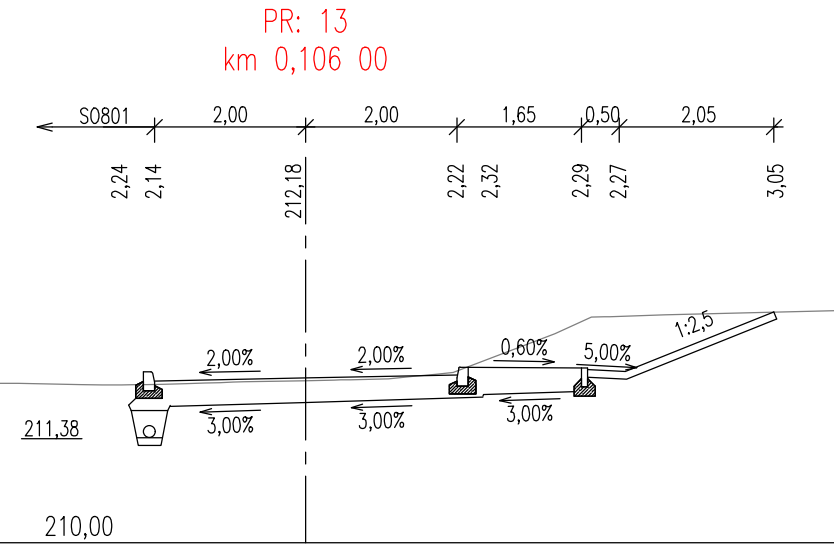
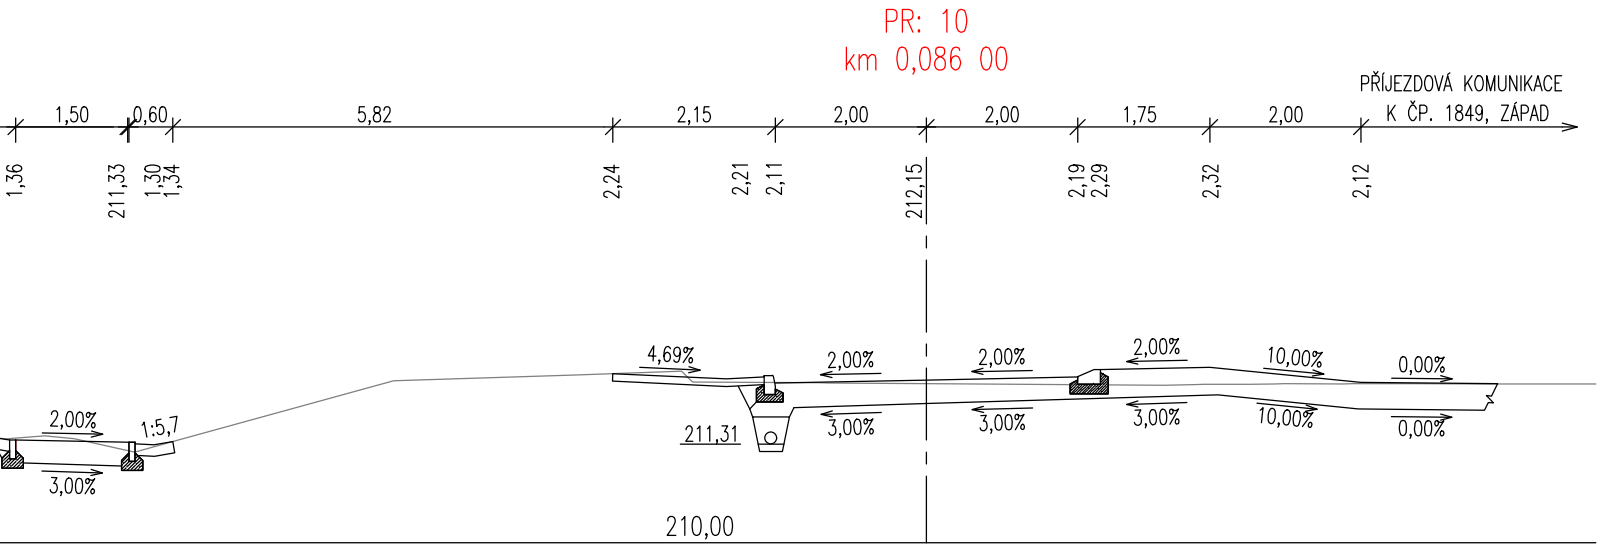
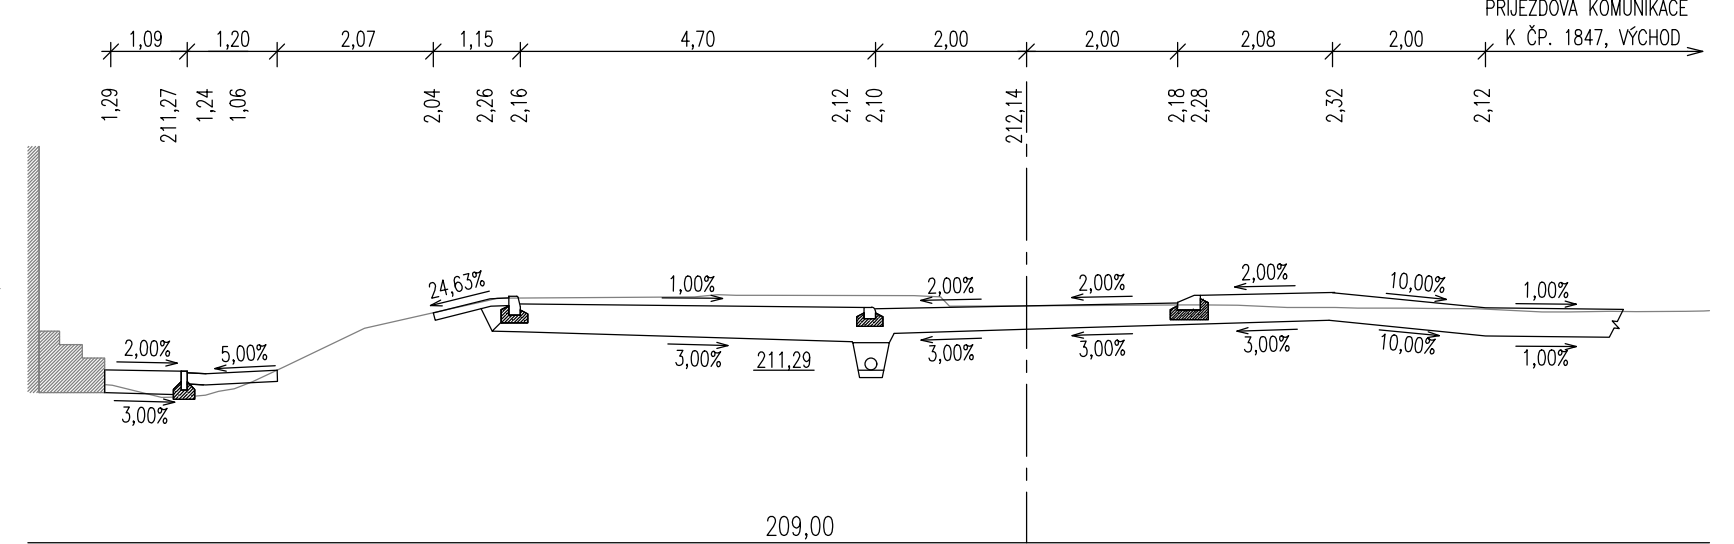
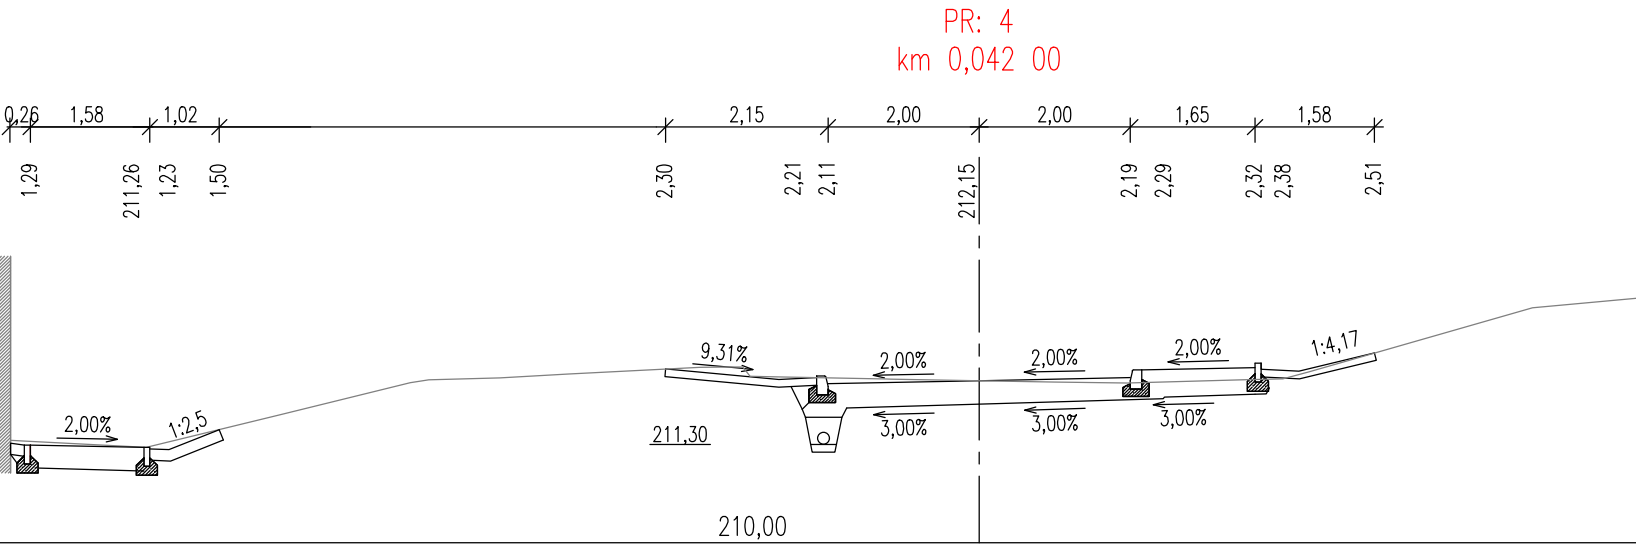



J. SCHOVÁNKA, jih

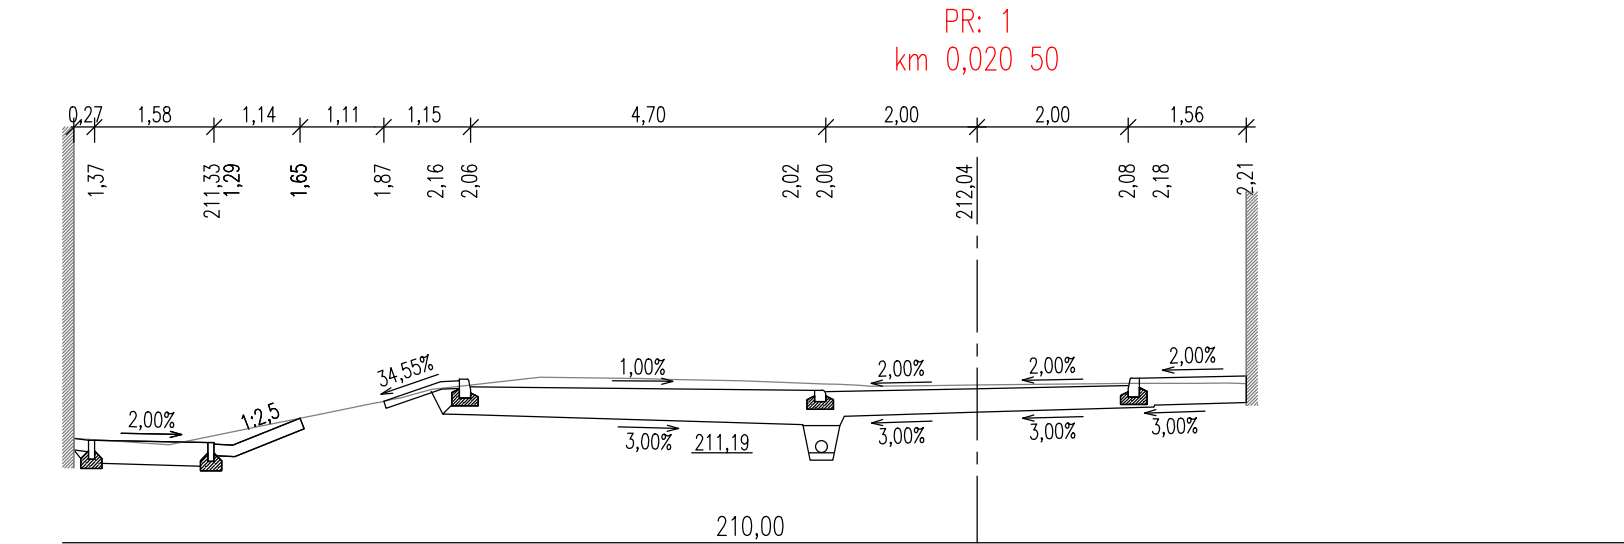

ČÍSLO REVIZE	DATUM REVIZE	POPIS REVIZE
2.		
1.		
GENERALNÍ PROJEKTANT:  PROJEKCE DOPRAVNÍ FILIP s.r.o. Svěrmova 1338, 413 01 Roudnice nad Labem tel.: 416 831 824 IČO: 28714792, DIČ: CZ28714792 HIP: Ing. Milan Tesář		
INVESTOR: Město Louny, Mírové náměstí 35, 440 23 Louny		
KÚ: Louny (687391)		
ZODPOVĚDNÝ PROJEKTANT: Ing. Josef Filip, Ph.D.		
VYPRACOVAL: Ing. Filip Jekl		
Datum: 05/2024 Číslo zakázky: 19-032-3.2 Formát A4: 7 Stupeň: DPS		
Zakázka: LOUNY - REVITALIZACE SÍDLIŠTĚ POD KASÁRNAMI		
Měřítko: 1:100		
Příloha: PRACOVNÍ PŘÍČNÉ ŘEZY - ETAPA II - část 2		
Číslo přílohy: D.101.2.5.2		