
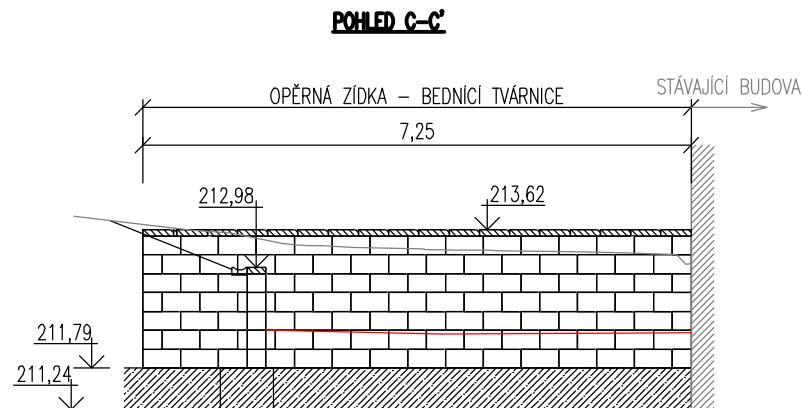
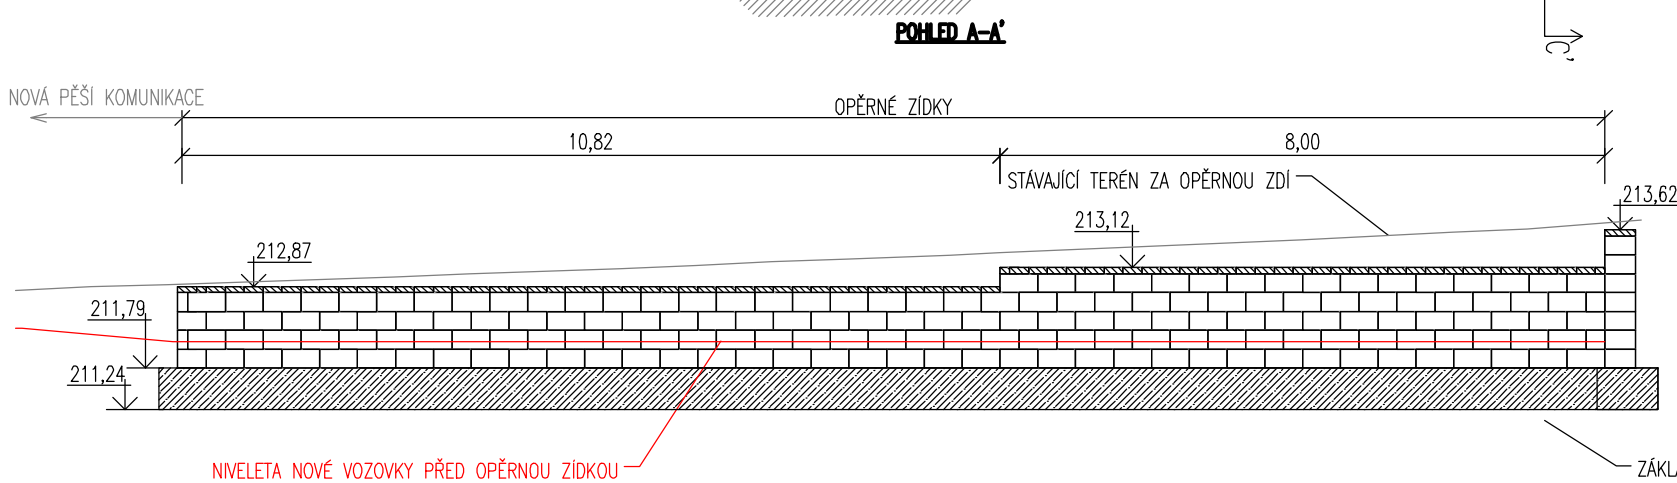



DETAIL PROVEDENÍ OPĚRNÝCH ZÍDEK – VĚTEV F


- NAVRŽENÉ BETONY:
- ZÁKLADOVÝ PAS – C25/30–XC2,XA1
  - DŘÍK – C30/37–XC4,XF3
- BETONÁŘSKÁ OCEL:
- BETONÁŘSKÁ VÝZTUŽ B500B
- KRYTÍ VÝZTUŽE:
- 50 mm

- CELKOVÉ POČTY VYUŽITÝCH PRVKŮ:
- PALISÁDA V. 0,6m: 79 ks
  - PALISÁDA V. 1,0m: 47 ks
  - BEDNÍČÍ TVÁRNICE 250/250/500: 179 ks
  - BEDNÍČÍ TVÁRNICE 400/250/500: 132 ks
  - ZÁKRYTOVÁ DESKA 250/250/80: 72 ks
  - ZÁKRYTOVÁ DESKA 400/400/80: 20 ks
  - SCHODIŠŤOVÝ STUPEŇ 150/330/1320: 8ks

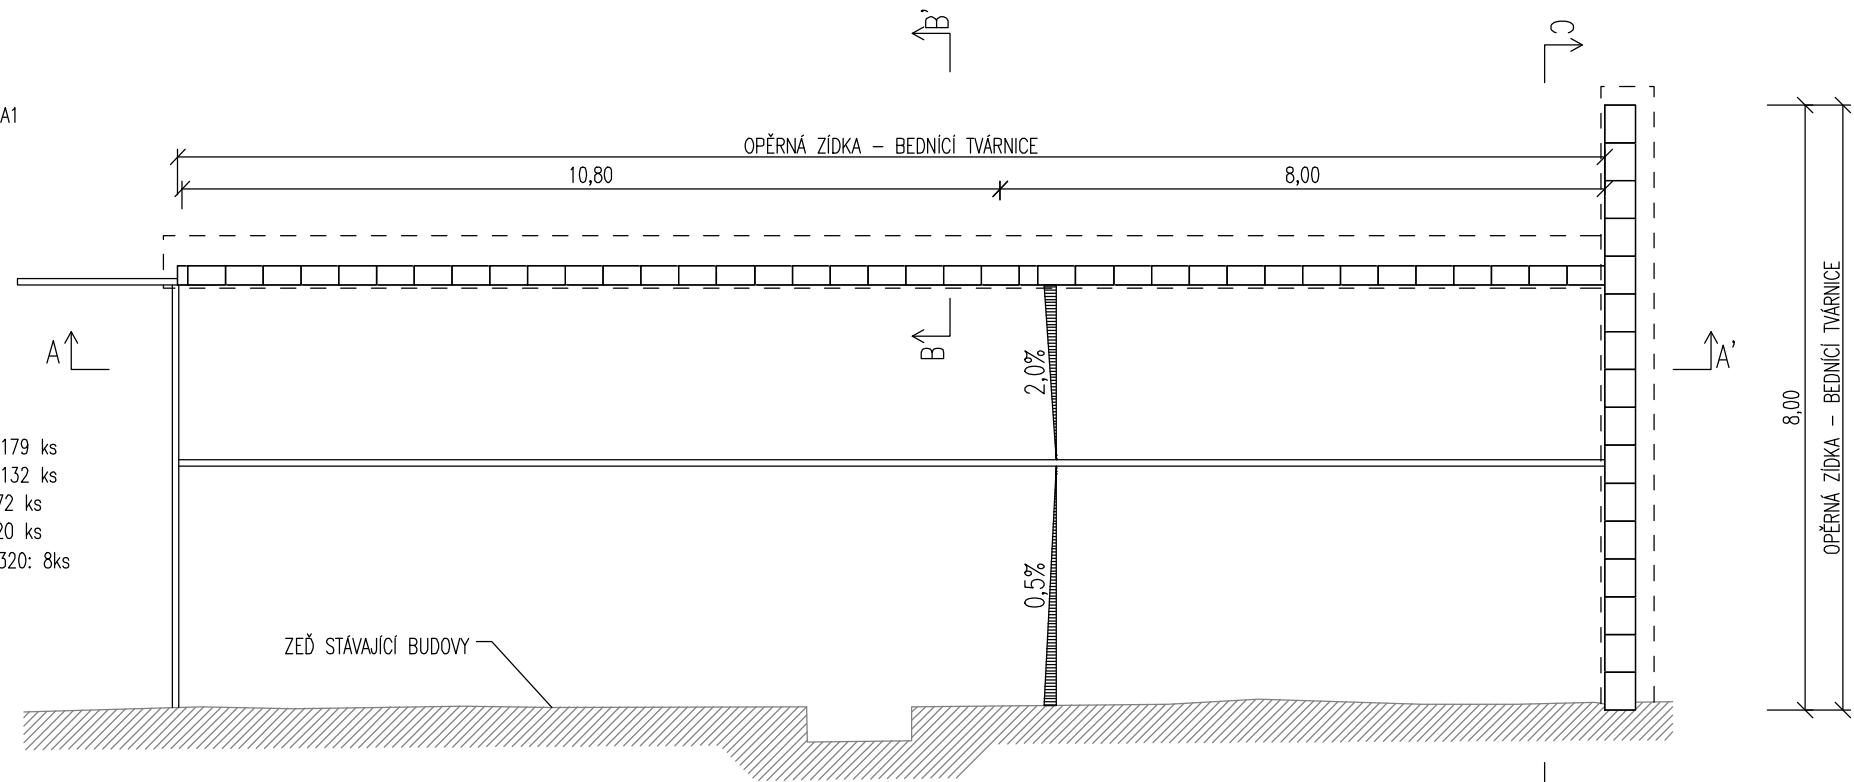

ČÍSLO REVIZE	DATUM REVIZE	POPIS REVIZE
2.	----	----
1.	----	----

GENERALNÍ PROJEKTANT:		SOUŘADNICOVÝ SYSTÉM S-JTSK VÝŠKOVÝ SYSTÉM B.P.V.	OTISK RAZÍTKA:
<div><div><b>PROJEKCE DOPRAVNÍ FILIP s.r.o.</b> Švermova 1338, 413 01 Roudnice nad Labem tel.: 416 831 624 IČO: 28714792, DIČ: CZ28714792  HIP: Ing. Milan Tesař</div></div>			
Investor: Město Louny, Mírové náměstí 35, 440 23 Louny			
KÚ: Louny (687391)			

Zodpovědný projektant: Ing. Josef Filip, Ph.D.			ZPRACOVATEL ČÁSTI: <div><b>PROJEKCE DOPRAVNÍ</b></div>
Vypracoval: Ing. Filip Jakl			

Datum: 05/2024	Číslo zakázky: 19-032-3.2	Formátů A4: 3	Stupeň: DPS	
Zakázka:	LOUNY - REVITALIZACE SÍDLIŠTĚ POD KASÁRNAMI		Měřítko: 1:100	Paré:
Příloha:	DETAIL OPĚRNÝCH ZÍDEK F		Číslo přílohy: D.101.2.7.3	