
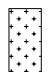





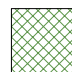








## legenda

## vegetační plochy a prvky


	stávající strom - určený k zachování	139 ks
	stávající skupina keřů - určena k zachování	2682 m <sup>2</sup>
	stávající strom ke kácení <small>jiz odstraněno, nutné odstranění pouze palčivky</small>	12 ks
	stávající solitérní keř - určený ke kácení	7 ks
	stávající skupina keřů - určena ke kácení	780 m <sup>2</sup>
	navrhovaný strom listnatý alejový habitus, nasazení koruny ve výšce 250 cm	48 ks
	navrhovaný keř listnatý mehokmen	7 ks
	navrhovaná skupina keřů	42 m <sup>2</sup>
	navrhovaná skupina keřů <small>řešeno měřím OZp</small>	237 m <sup>2</sup>
	trávník intenzivní- nově založený	1700 m <sup>2</sup>
	trávník stávající- určen k lokální obnově <small>řešeno měřím OZp</small>	7740 m <sup>2</sup>
	okrasné záhony trvalky, traviny	400 m <sup>2</sup>
	vegetační dešťové záhony s výsadbou roslin	14 m <sup>2</sup>
	vsakovací dešťové záhony bez výsadby roslin	4 m <sup>2</sup>

### vybavení a ostatní prvky

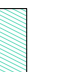
	parková lavička	13 ks (SO901.2)
	odpadkový koš - trojkombinace	2 ks (SO901.2)


**Všechny práce v kořenovém prostoru stromů se MUSÍ PROVÁDĚT RUČNĚ!!!**

Na plochy v korenovom priestore sa následne rozprostie smes ostrohranného stierku tr.4/8 (30%), tr.8/16 (30%), tr. 16/32 (30%) a zahradnického substrátu (10%) v tl. max 25 cm

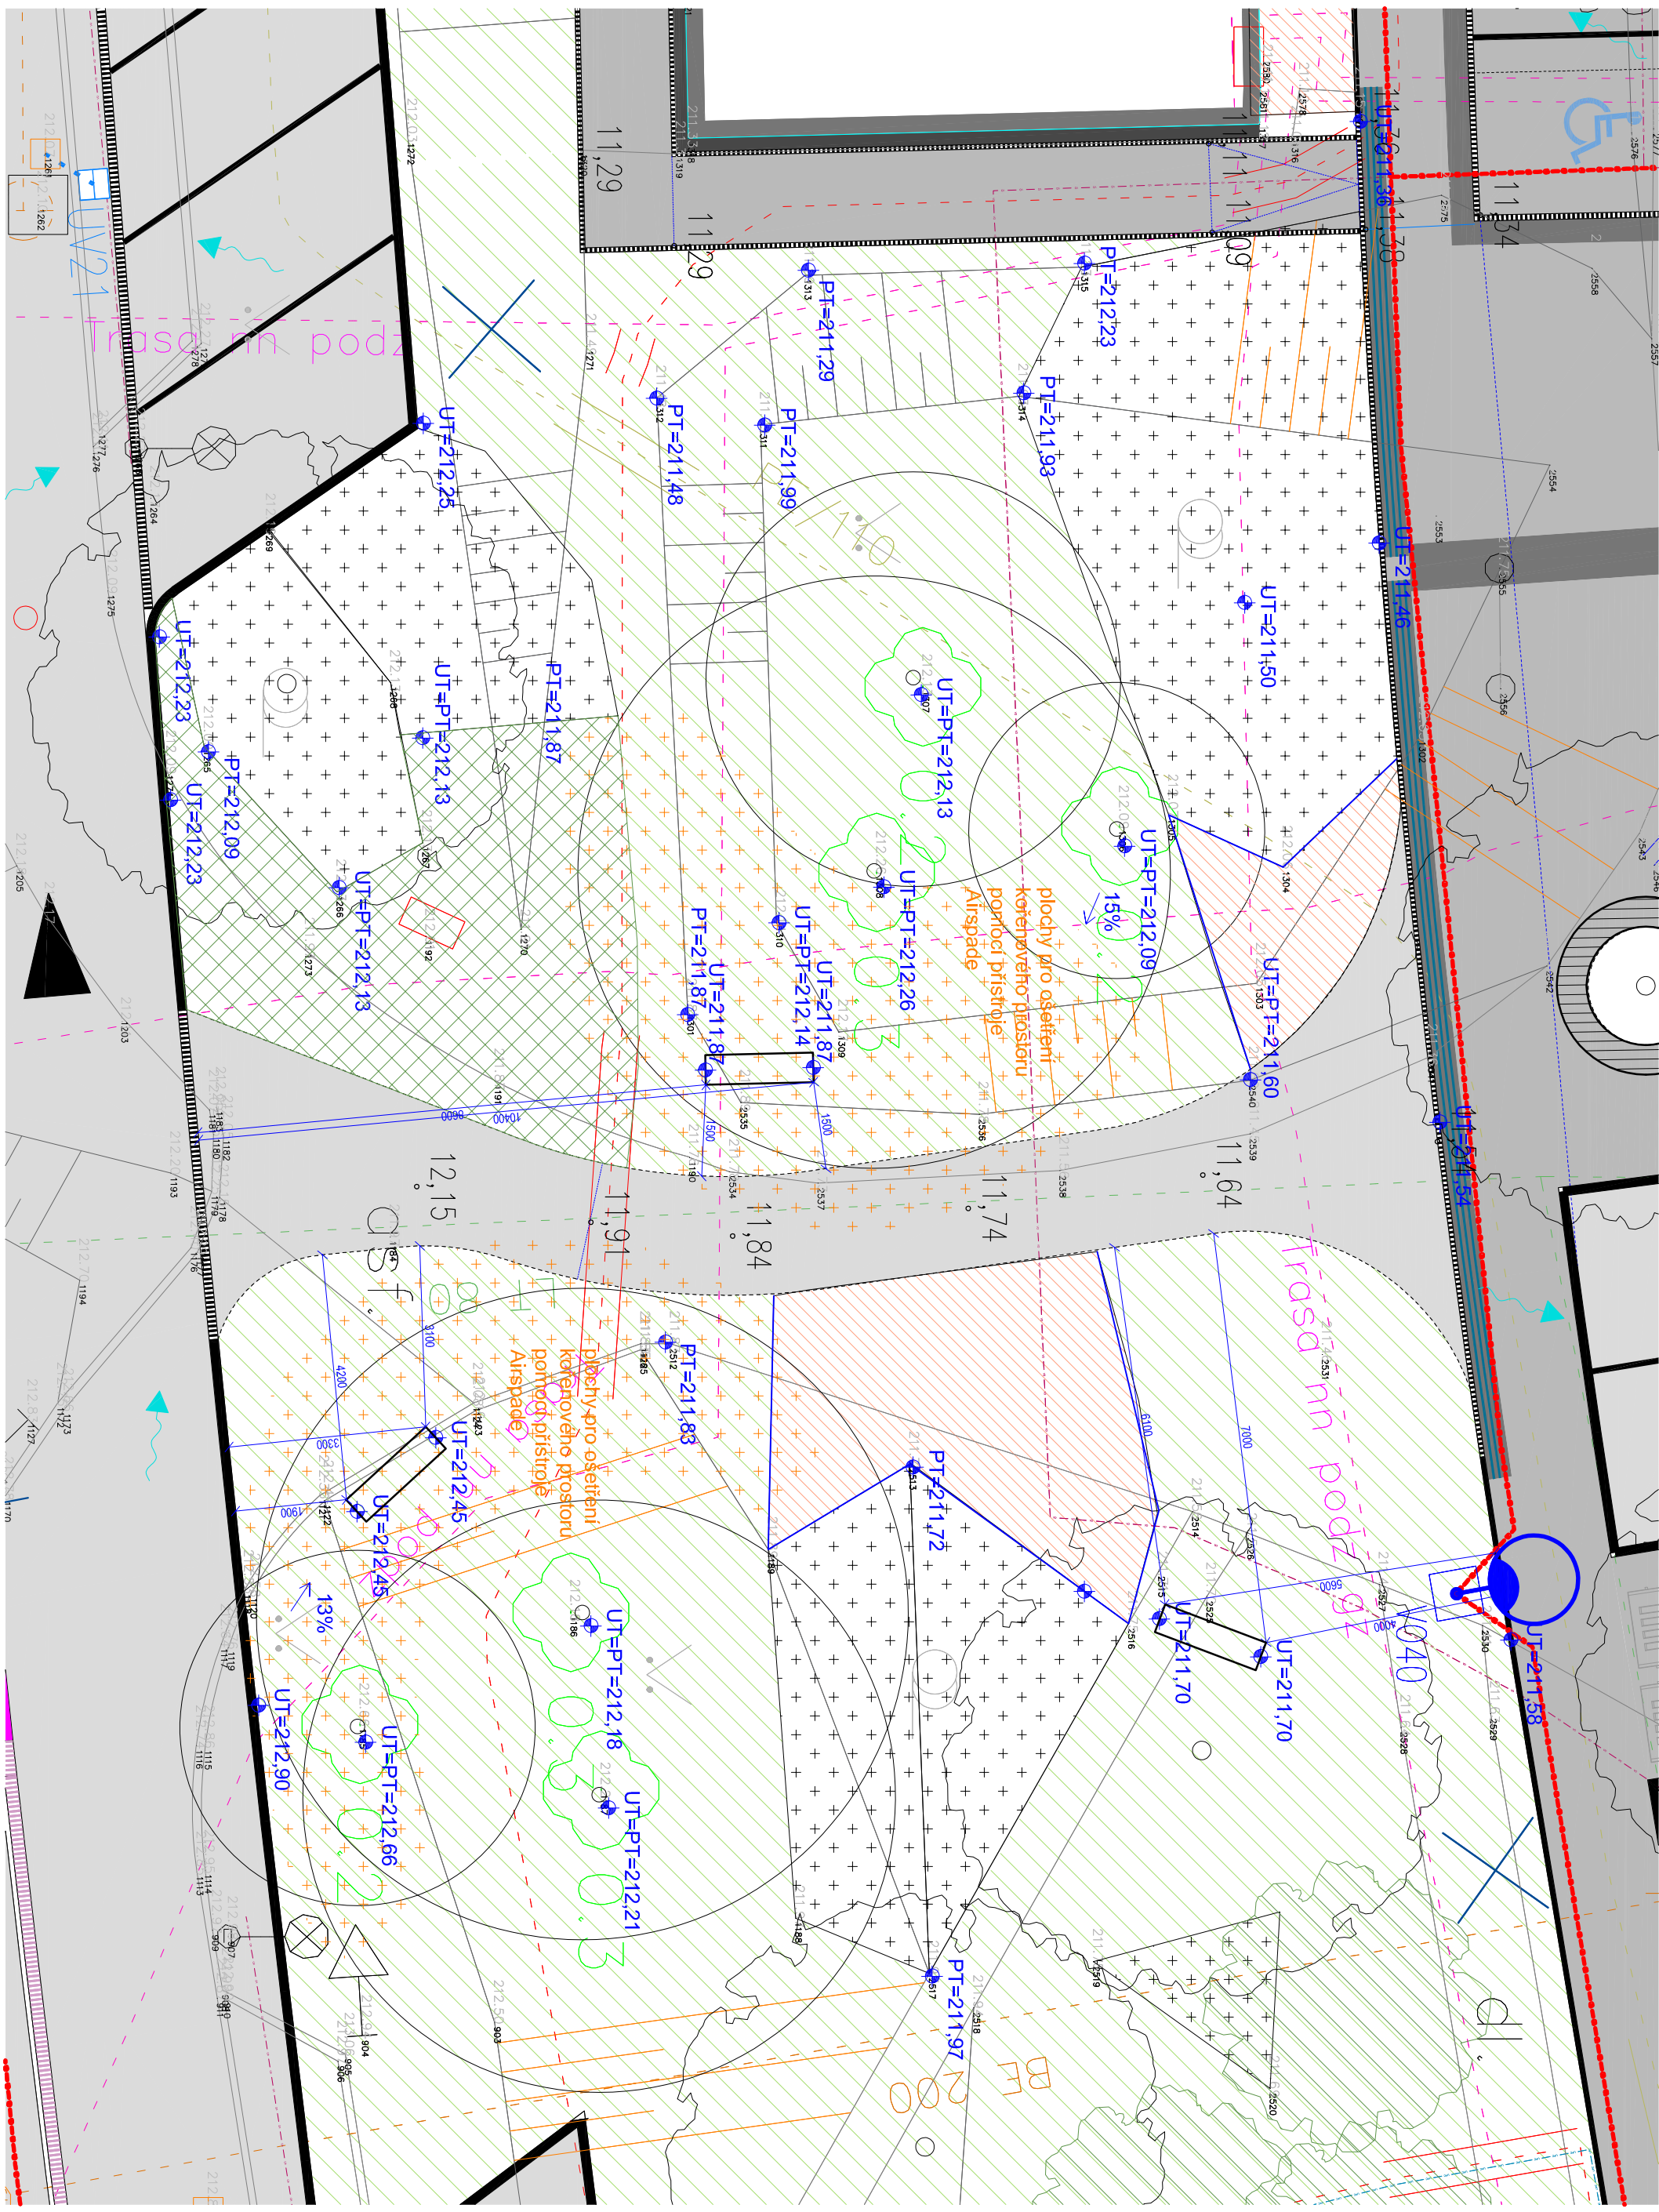

ČÍSLO REVIZE	DATUM REVIZE	POPIS REVIZE
2.		
1.	03/2024	změna návrhu

ČESKÉHO PROJEKTANTA		
 <b>PROJEKCE DOPRAVNÍ FILIP S.R.O.</b> Svornova 1338, 413 01 Roudnice nad Labem tel.: 416 831 624 IČO: 28714792, DIČ: CZ28714792 HIP: Ing. Milan Tesát		
Investor:	Město Louny, Mírové náměstí 35, 440 23 Louny	
KÚ:	Louny (587391)	
Zodpovědný projektant:	Ing. Martina Jirumarovská, Ph.D.	
Vypracoval:	Ing. Martina Jirumarovská, Ph.D., Ing. Markéta Šindlerová	
Datum:	05/2024	Číslo zakázky: 19-032-3-2
Zakázka:	LOUNY - REVITALIZACE SÍDLIŠTĚ POD KASÁRNAMI	Objekt: SO801
Průlaha:	SO801 - VEGETAČNÍ ÚPRAVY - E II - nový prostor ul. J.Schovánka	Supent: DPS
		Měřítok: 1:100 / A2
		Číslo přílohy: D.801.2.5
		Paré:

SPRACOVANÉ V A3/B1
 <b>Ing. arch. Markéta Šindlerová M.P.</b>