



Vzorový řez kynetou výkopu


výkop v komunikaci
50x100 cm

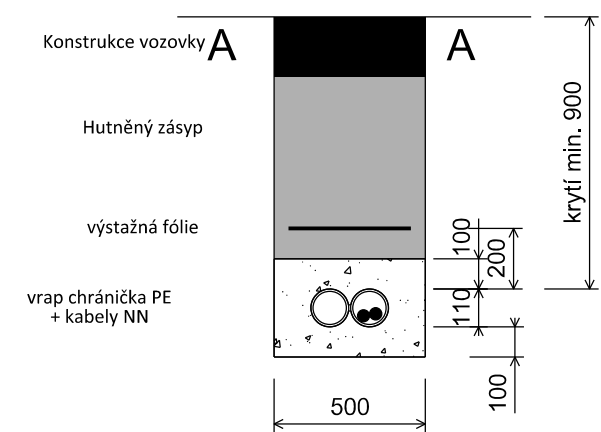


výkop ve vjezdech
35x70-90 cm

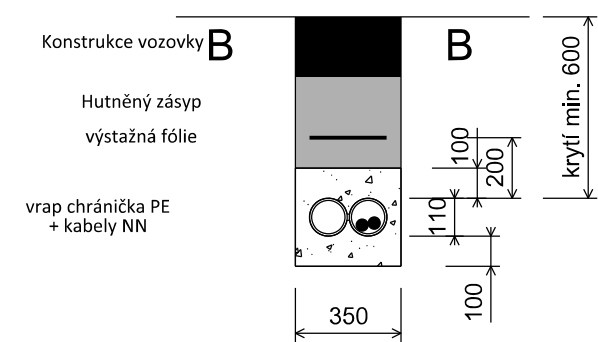


výkop v chodníku
35x50cm

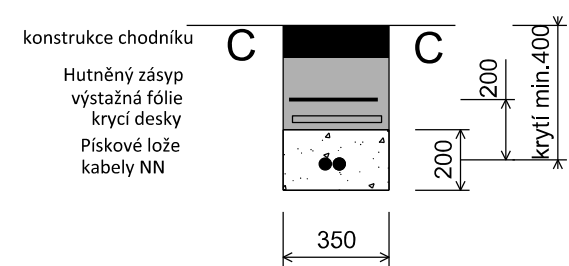

výkop ve volném terénu
35x70-100 cm

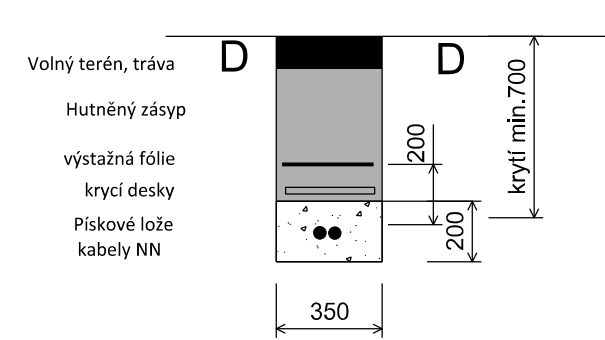

ČÍSLO REVIZE		DATUM REVIZE	POPIS REVIZE
2.		----	----
1.		----	----

GENERALNÍ PROJEKTANT: <div><div></div><div><div>PROJEKCE DOPRAVNÍ FILIP S.R.O.</div><div>Švermova 1338, 413 01 Roudnice nad Labem tel.: 416 831 624 IČO: 28714792, DIČ: CZ28714792</div><div>HIP: Ing. Milan Tesař</div></div></div>		SOUŘADNICOVÝ SYSTÉM S-JTSK VÝŠKOVÝ SYSTÉM B.P.V.	OTISK RAZÍTKA:
Investor: Město Louny, Mírové náměstí 35, 440 23 Louny			
KÚ: Louny (687391)			
Zodpovědný projektant: Ing. Roman Veselý		ZPRACOVATEL ČÁSTI: <div><div>RYVE</div>PROJEKT s. r. o</div> <div>RYVE-PROJEKT s.r.o., Masarykova 633/318, 400 01 Ústí nad Labem</div>	
Vypracoval: Ing. Tomáš Rys			

Datum: 05/2024	Číslo zakázky: 19-032-3	Formátů A4: 2	Stupeň: DPS	
Zakázka: LOUNY - REVITALIZACE SÍDLIŠTĚ POD KASÁRNAMI			Měřítko: 1:25	Paré:
Příloha: VZOROVÉ ŘEZY			Číslo přílohy: D.401.3	