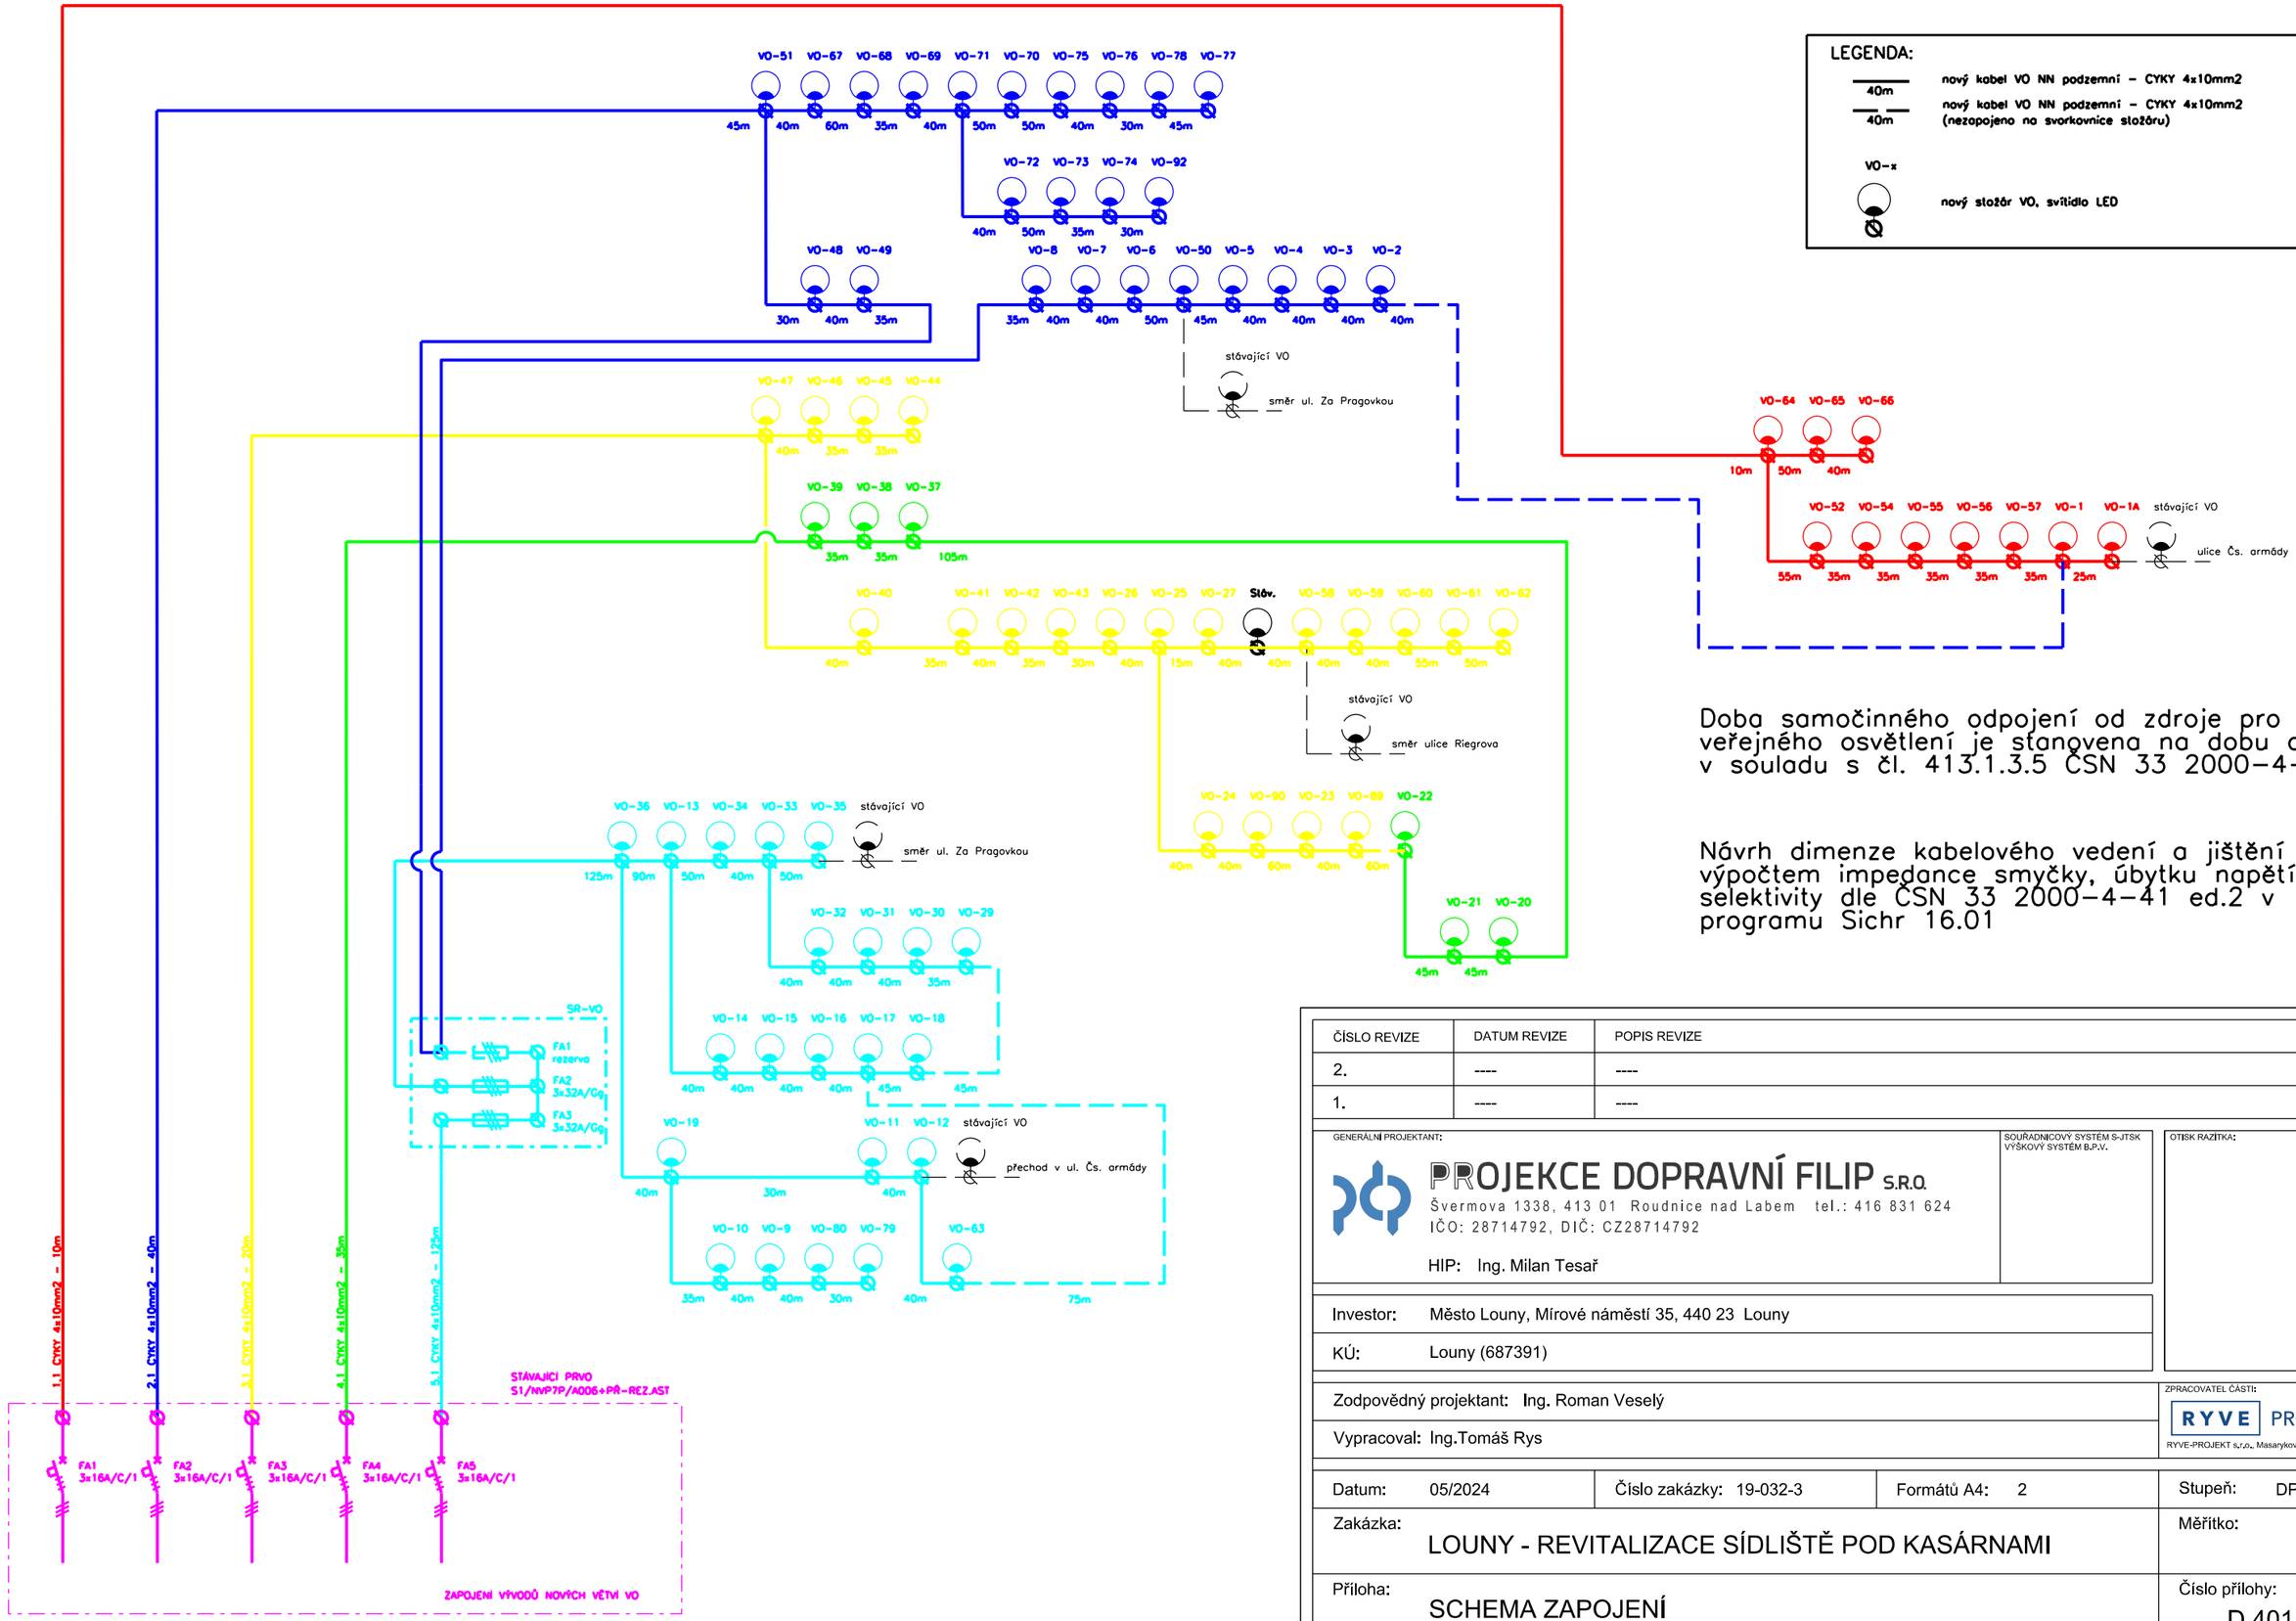


Doba samočinného odpojení od zdroje pro zařízení veřejného osvětlení je stanovena na dobu do 5s v souladu s čl. 413.1.3.5 ČSN 33 2000-4-41.

Návrh dimenze kabelového vedení a jištění ověřen výpočtem impedance smyčky, úbytku napětí a selektivity dle ČSN 33 2000-4-41 ed.2 v programu Sichr 16.01

| ČÍSLO REVIZE | DATUM REVIZE | POPIS REVIZE |
|---|---|---|
| 2. | ---- | ---- |
| 1. | ---- | ---- |

GENERÁLNÍ PROJEKTANT:

PROJEKCE DOPRAVNÍ FILIP S.R.O.
Švermova 1338, 413 01 Roudnice nad Labem tel.: 416 831 624
IČO: 28714792, DIČ: CZ28714792
HIP: Ing. Milan Tesař

SOUŘADNICOVÝ SYSTÉM S-JTSK
VÝŠKOVÝ SYSTÉM B.P.V.

OTISK RAZÍTKA:

| | |
|---|---|
| Investor: | Město Louny, Mírové náměstí 35, 440 23 Louny |
| KÚ: | Louny (687391) |
| Zodpovědný projektant: | Ing. Roman Veselý |
| Vypracoval: | Ing.Tomáš Rys |

ZPRACOVATEL ČÁSTI:
RYVE PROJEKT s. r. o
RYVE-PROJEKT s.r.o., Masarykova 633/318, 400 01 Ústí and Labem

| Datum: | Číslo zakázky: | Formátů A4: | Stupeň: |
|---|---|---|---|
| 05/2024 | 19-032-3 | 2 | DPS |

| Zakázka: | Měřítko: | Paré: |
|---|---|---|
| LOUNY - REVITALIZACE SÍDLIŠTĚ POD KASÁRNAMI | ... | |
| Příloha: SCHEMA ZAPOJENÍ | Číslo přílohy: D.401.6 | |