




km = 0,000.00

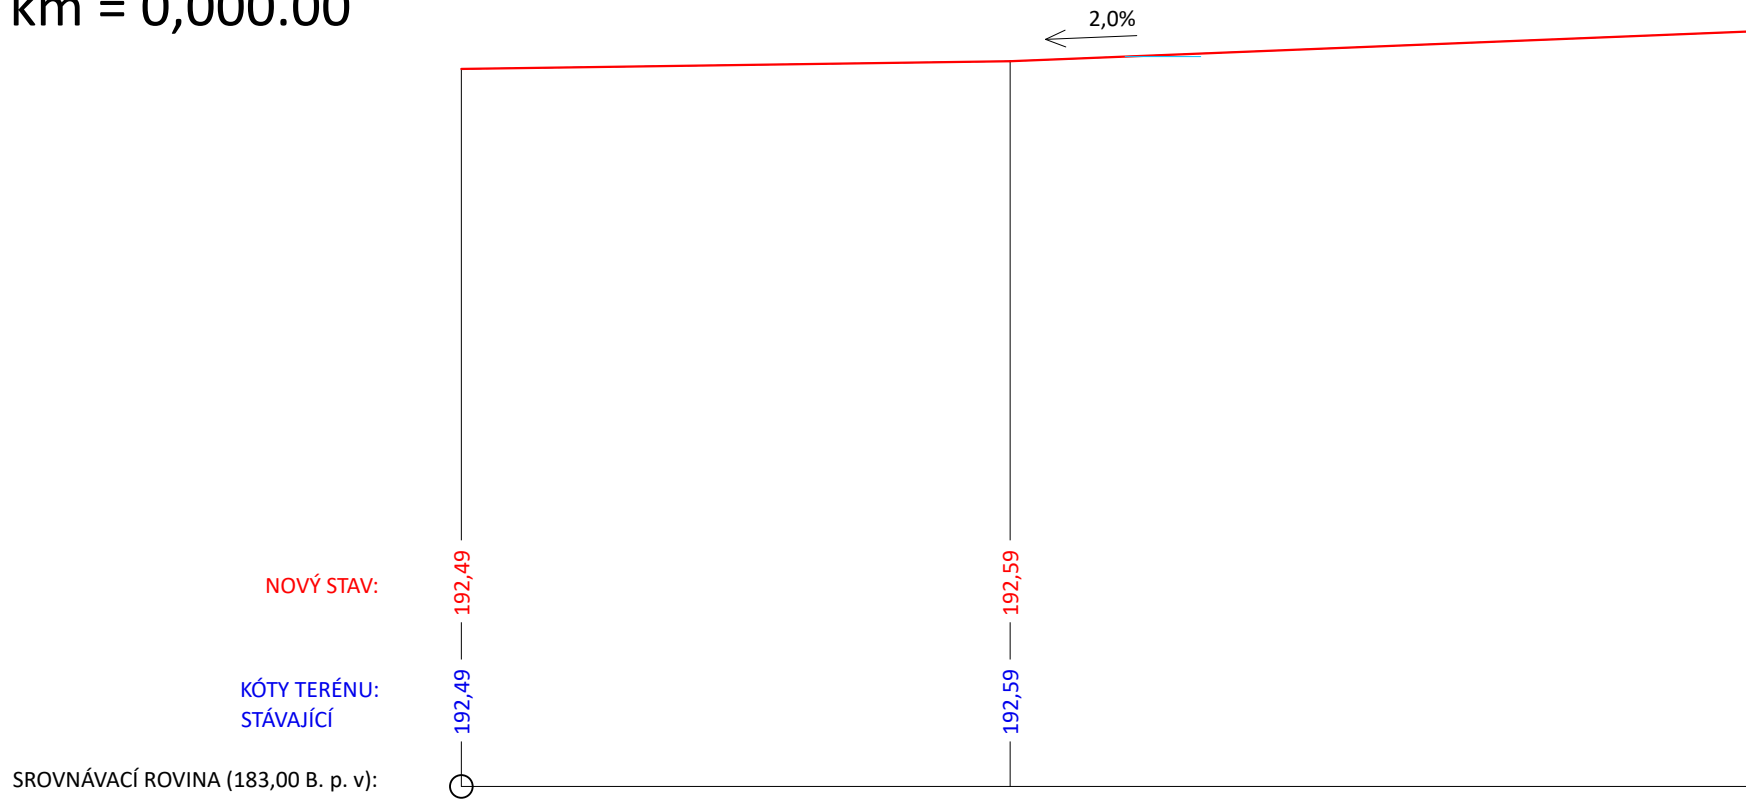


km = 0,020.00

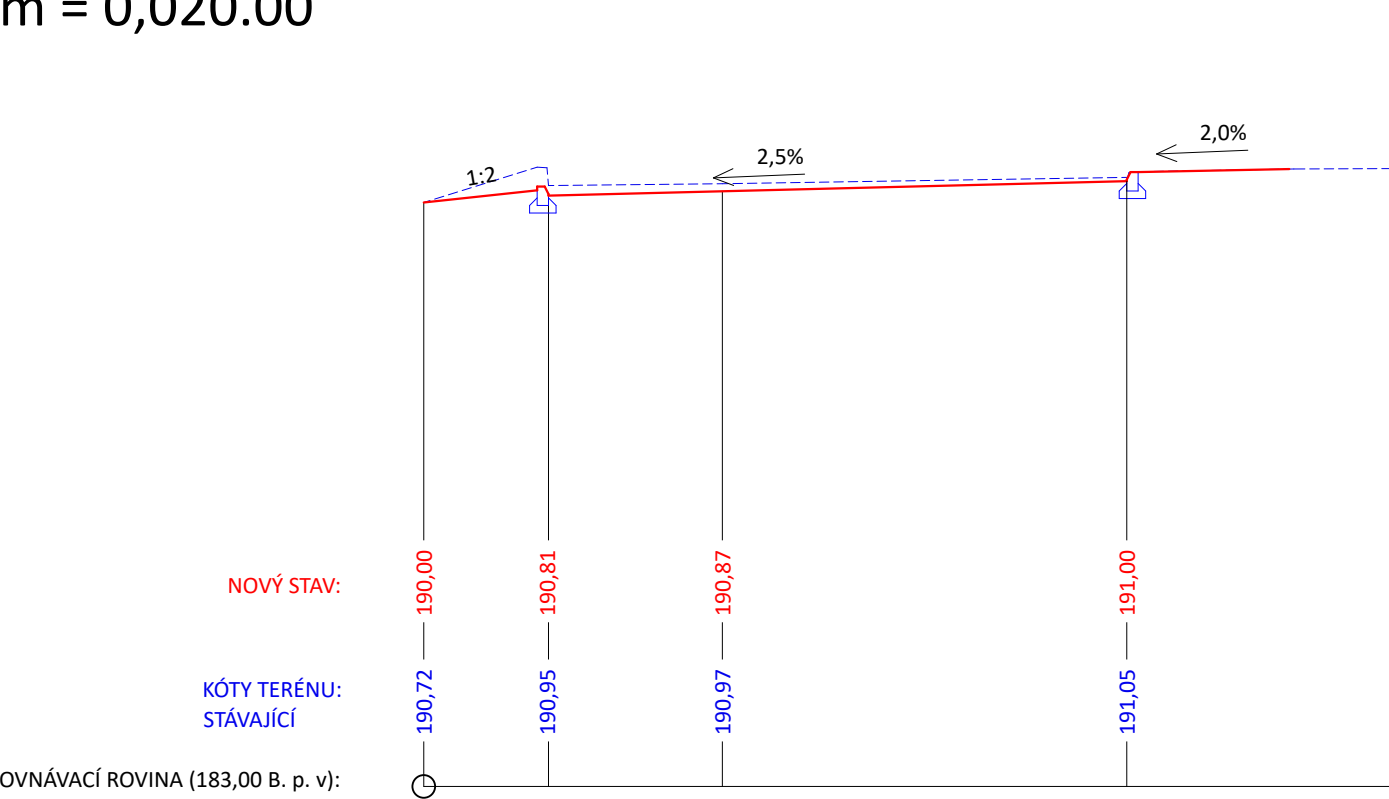


km = 0,040.00

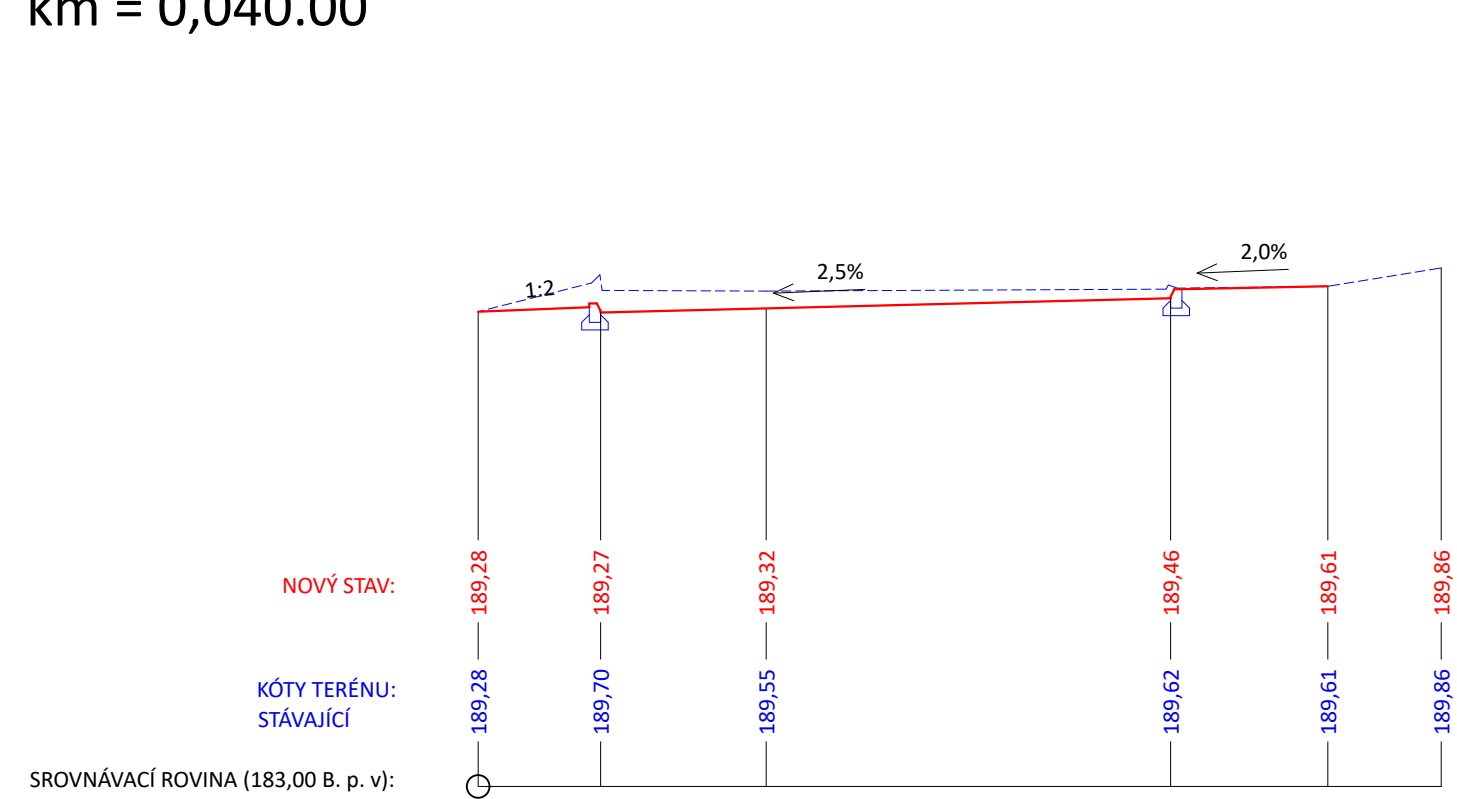


km = 0,060.00

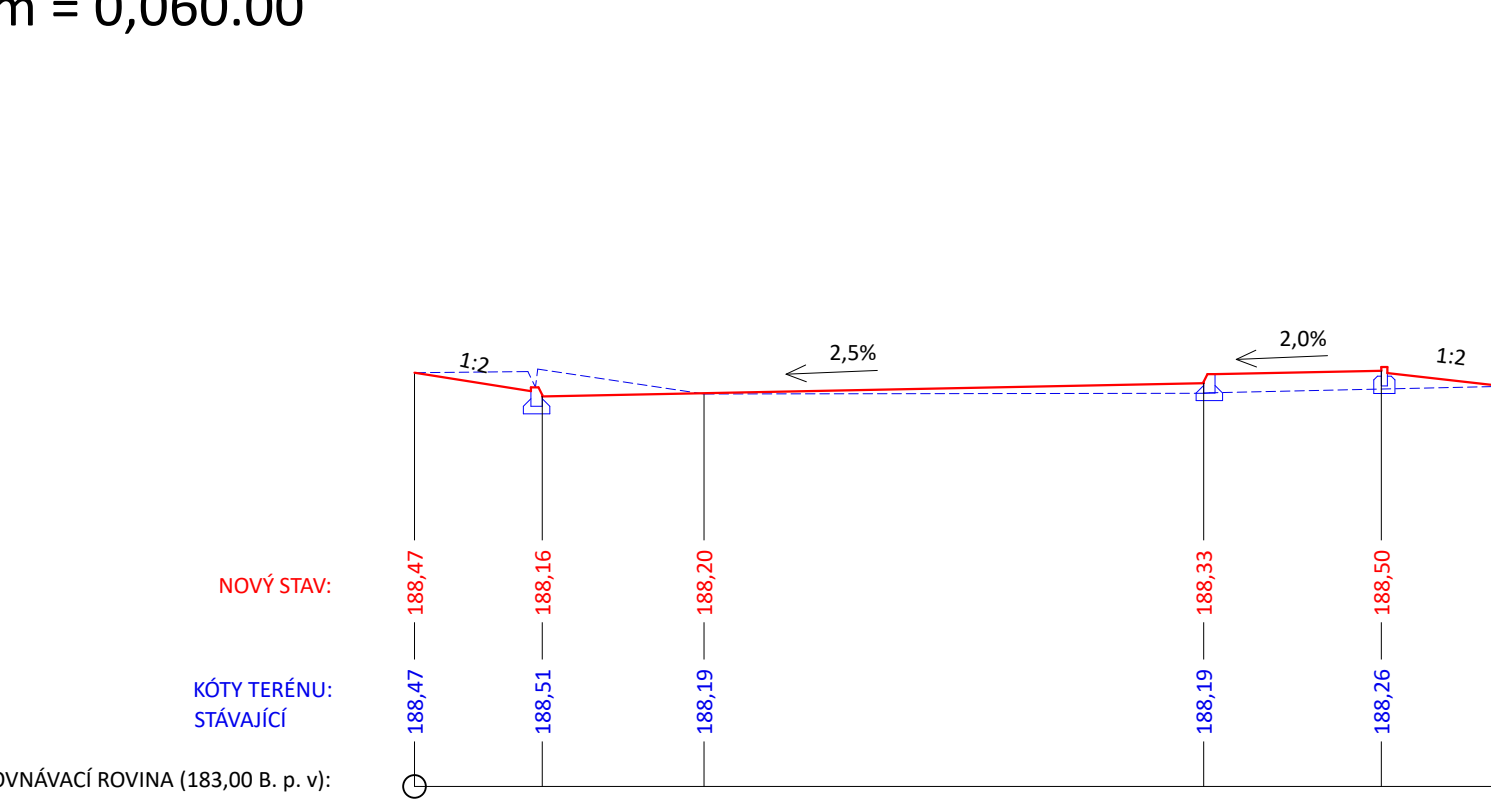


km = 0,080.00

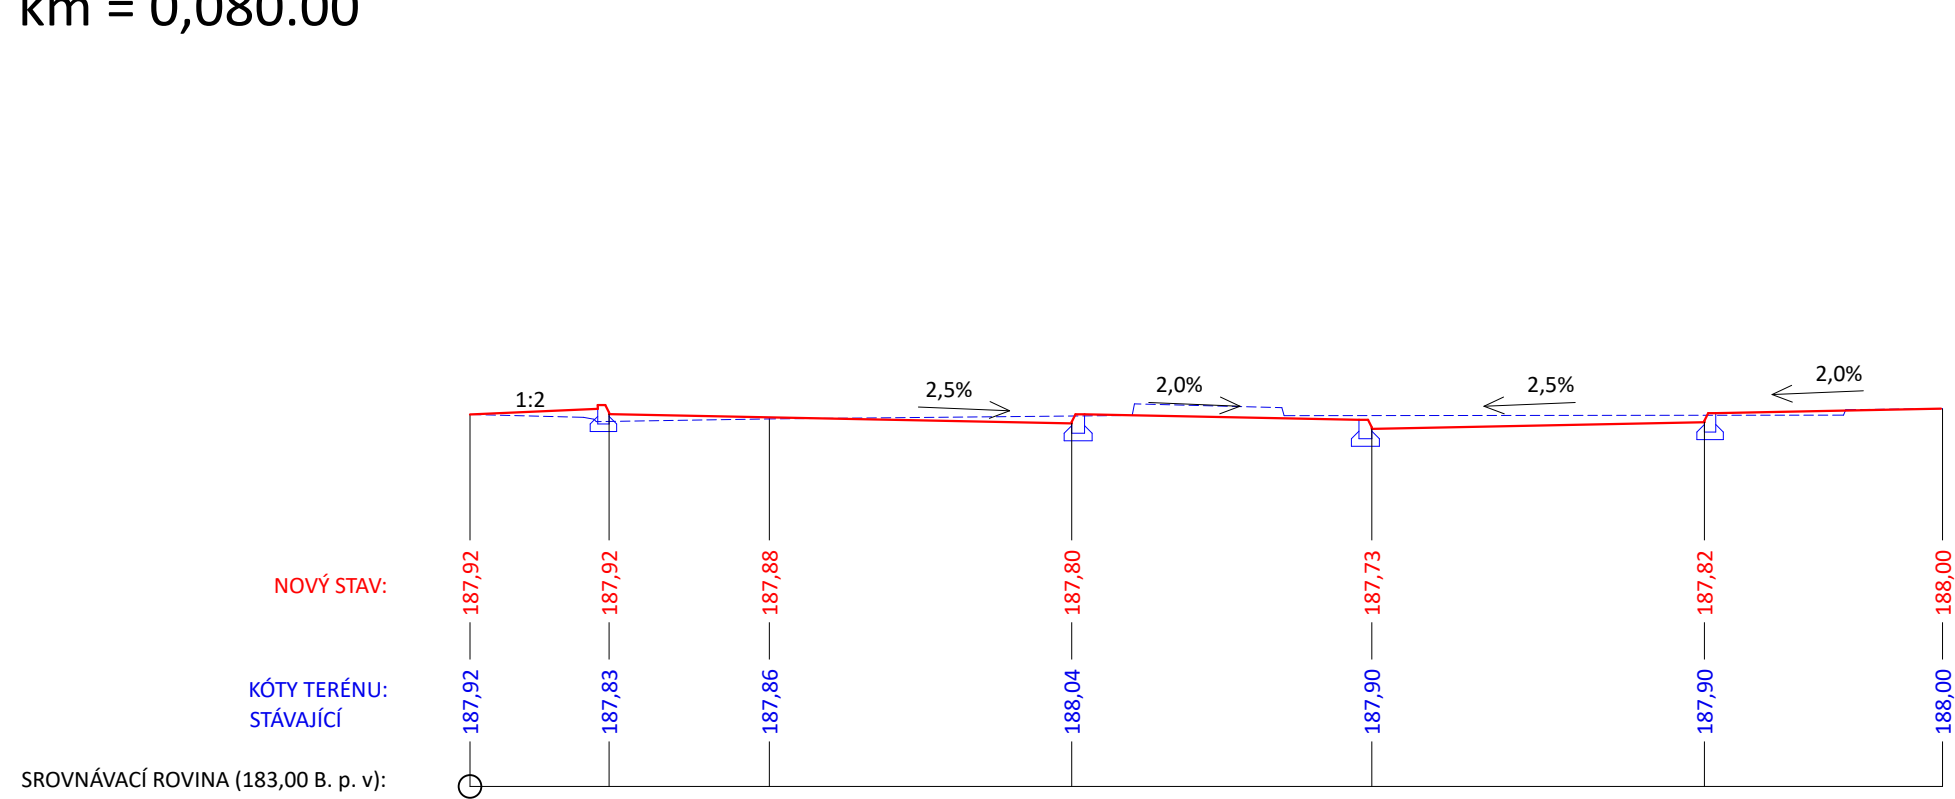


km = 0,100.00

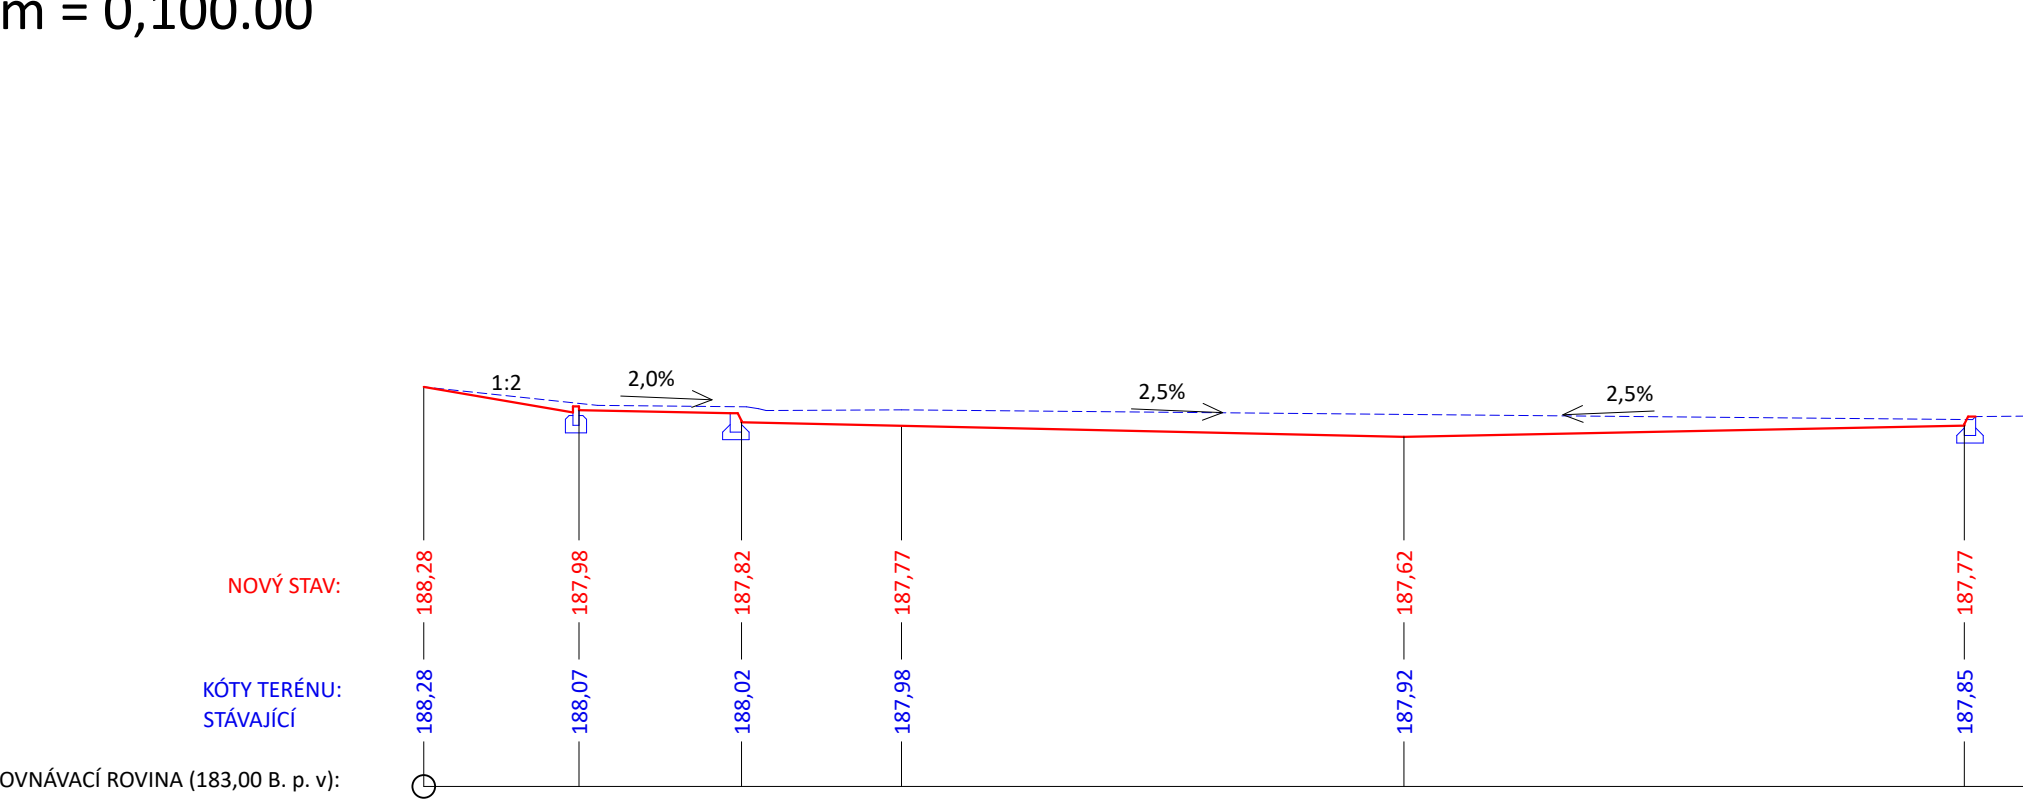


km = 0,120.00

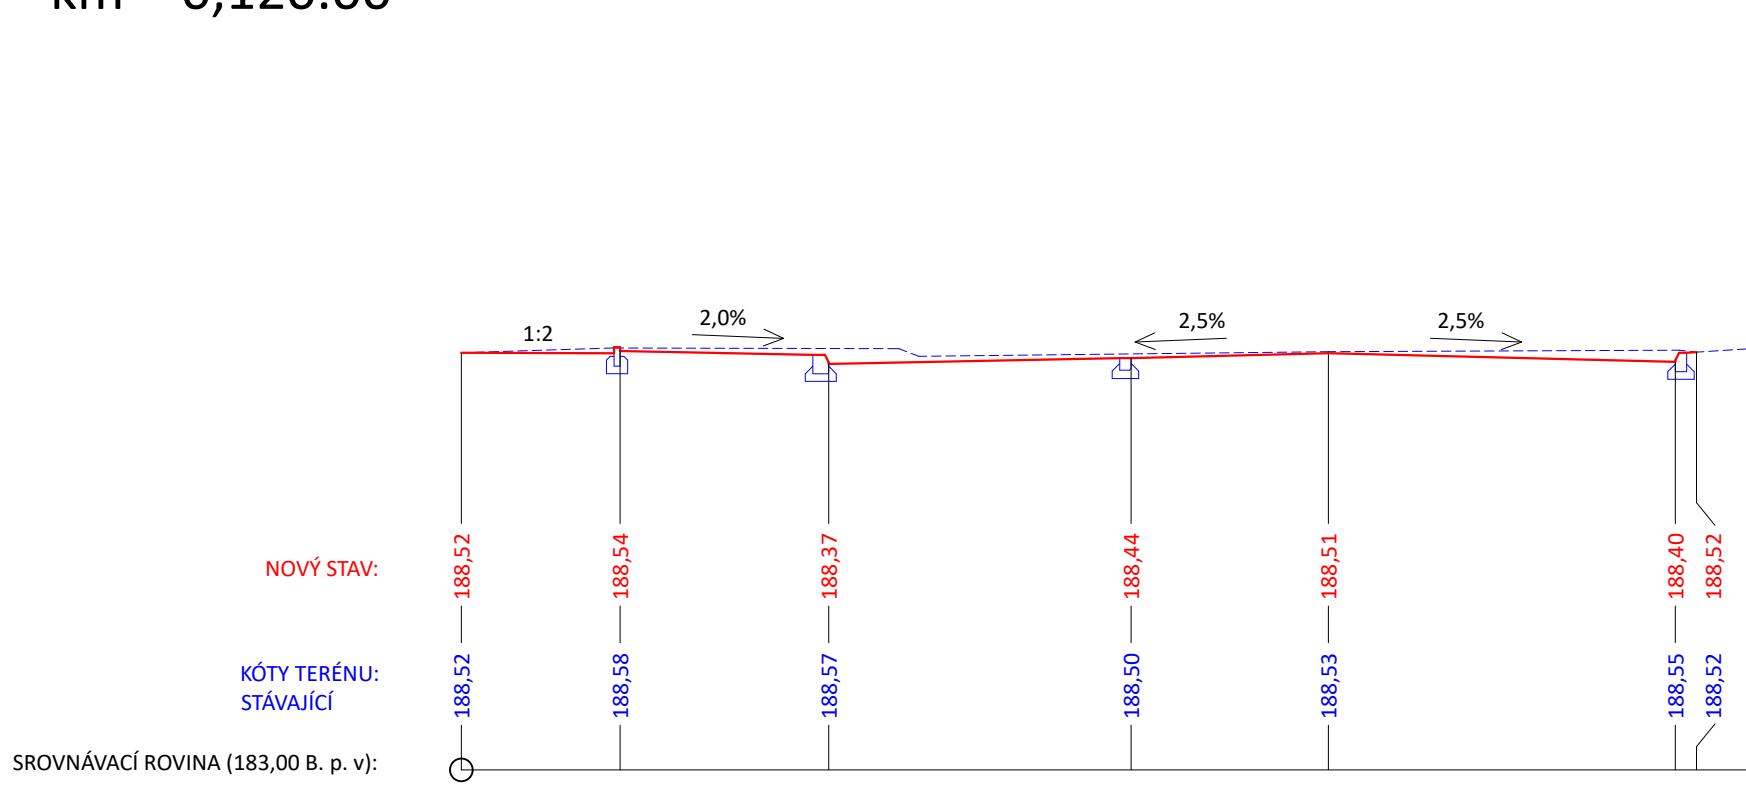


km = 0,140.00

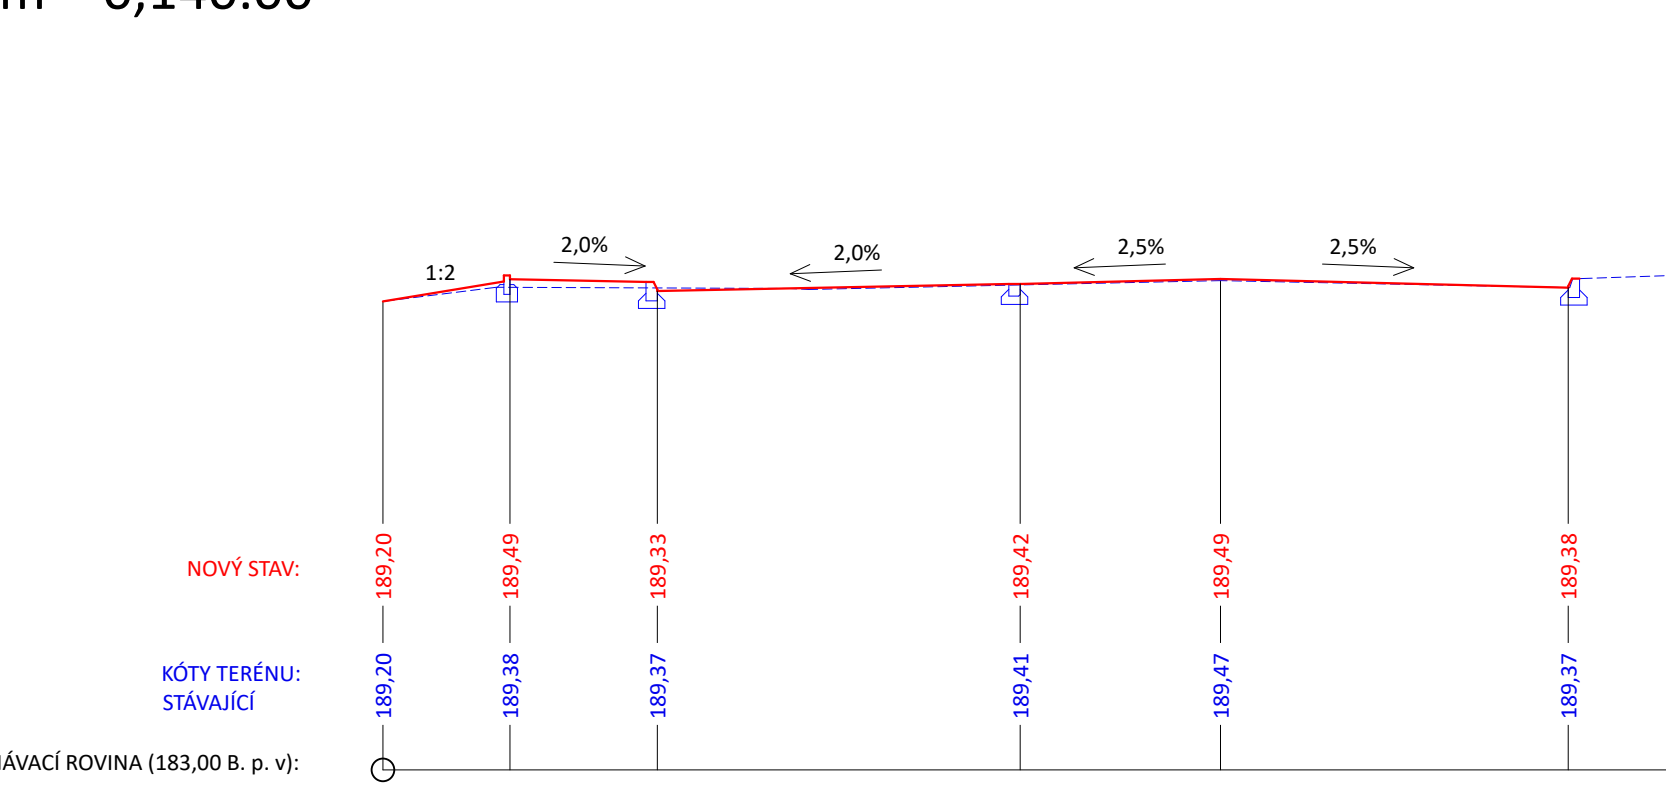


km = 0,160.00

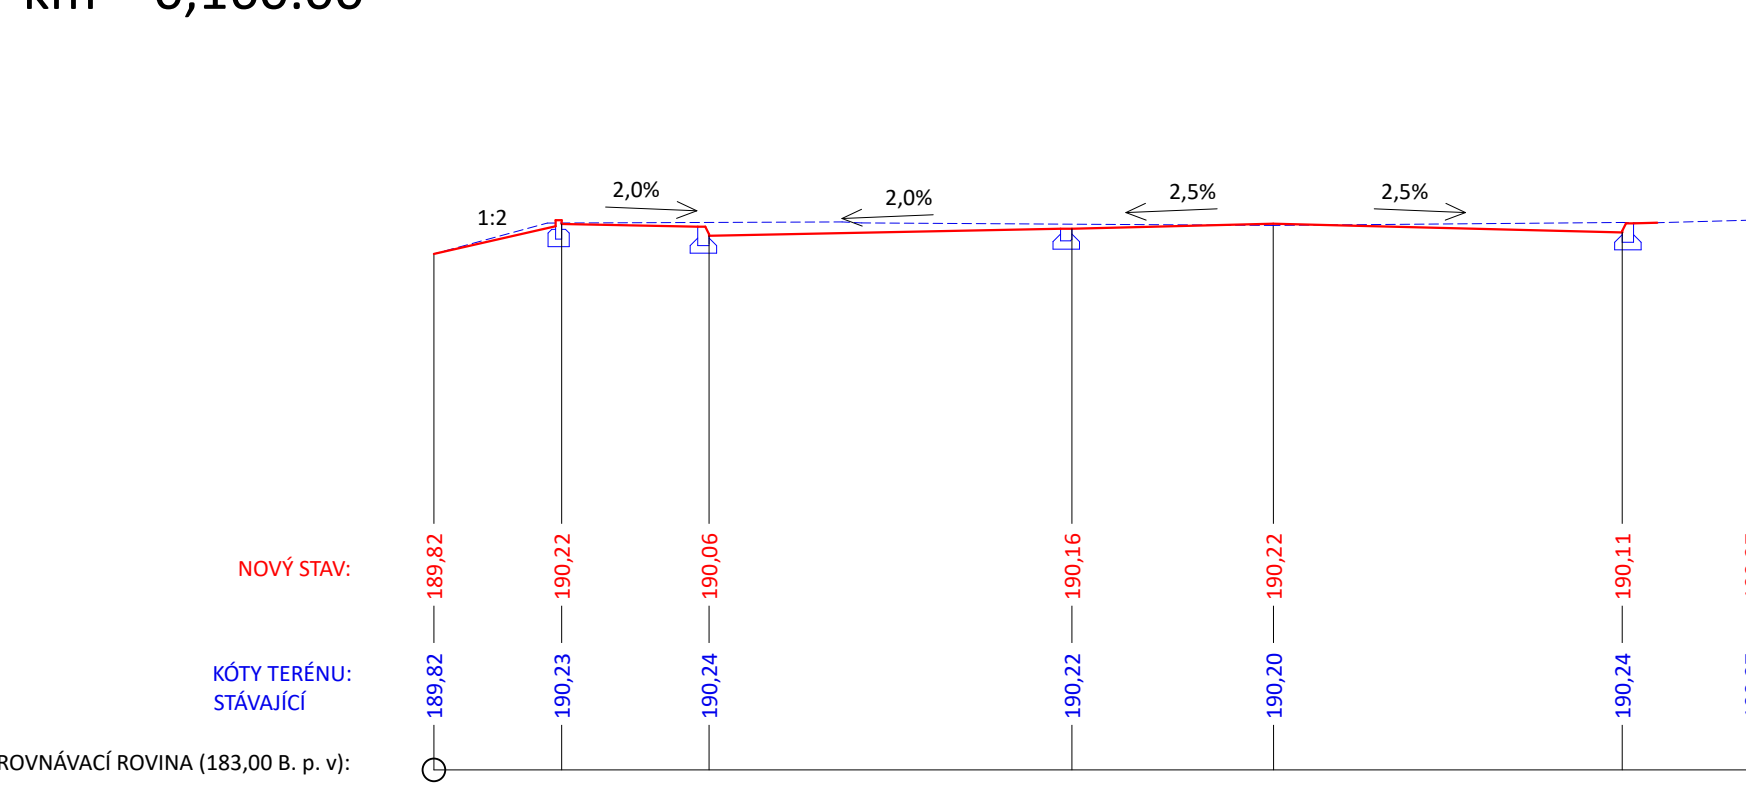


km = 0,180.00

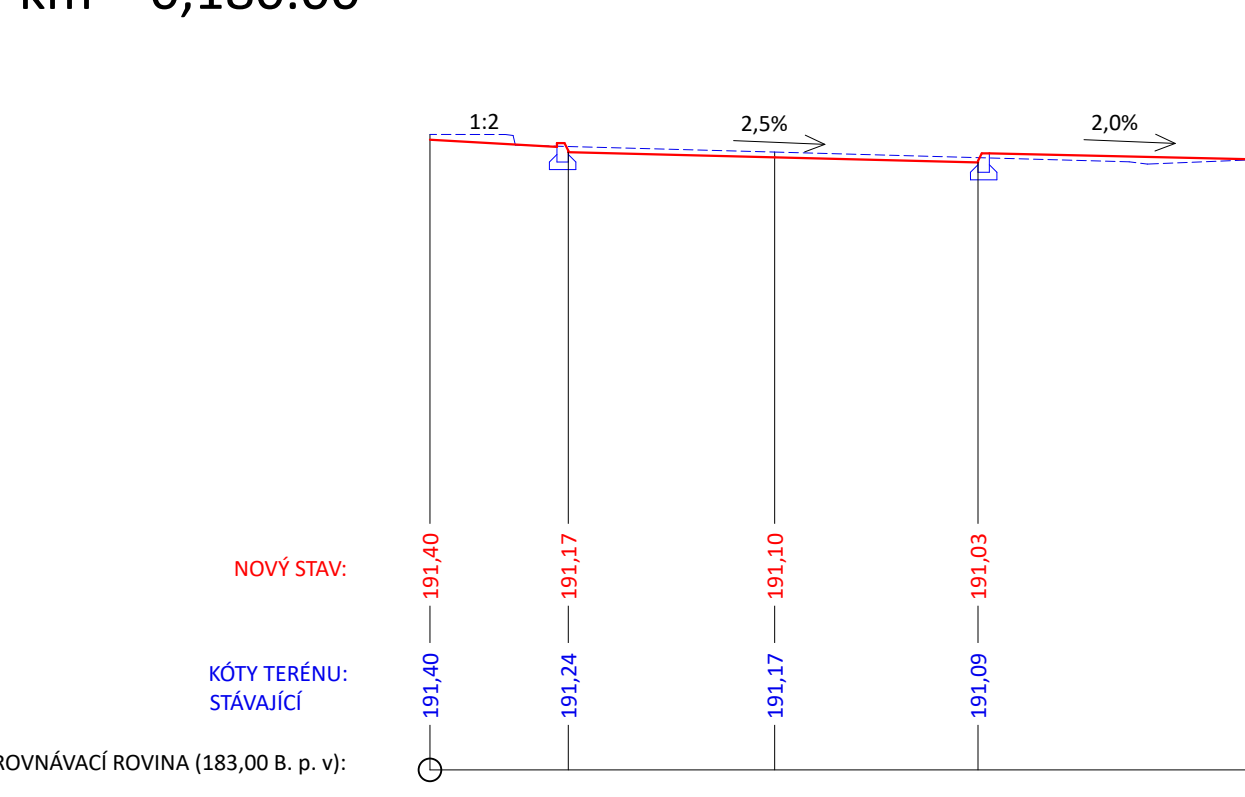

km = 0,183.76

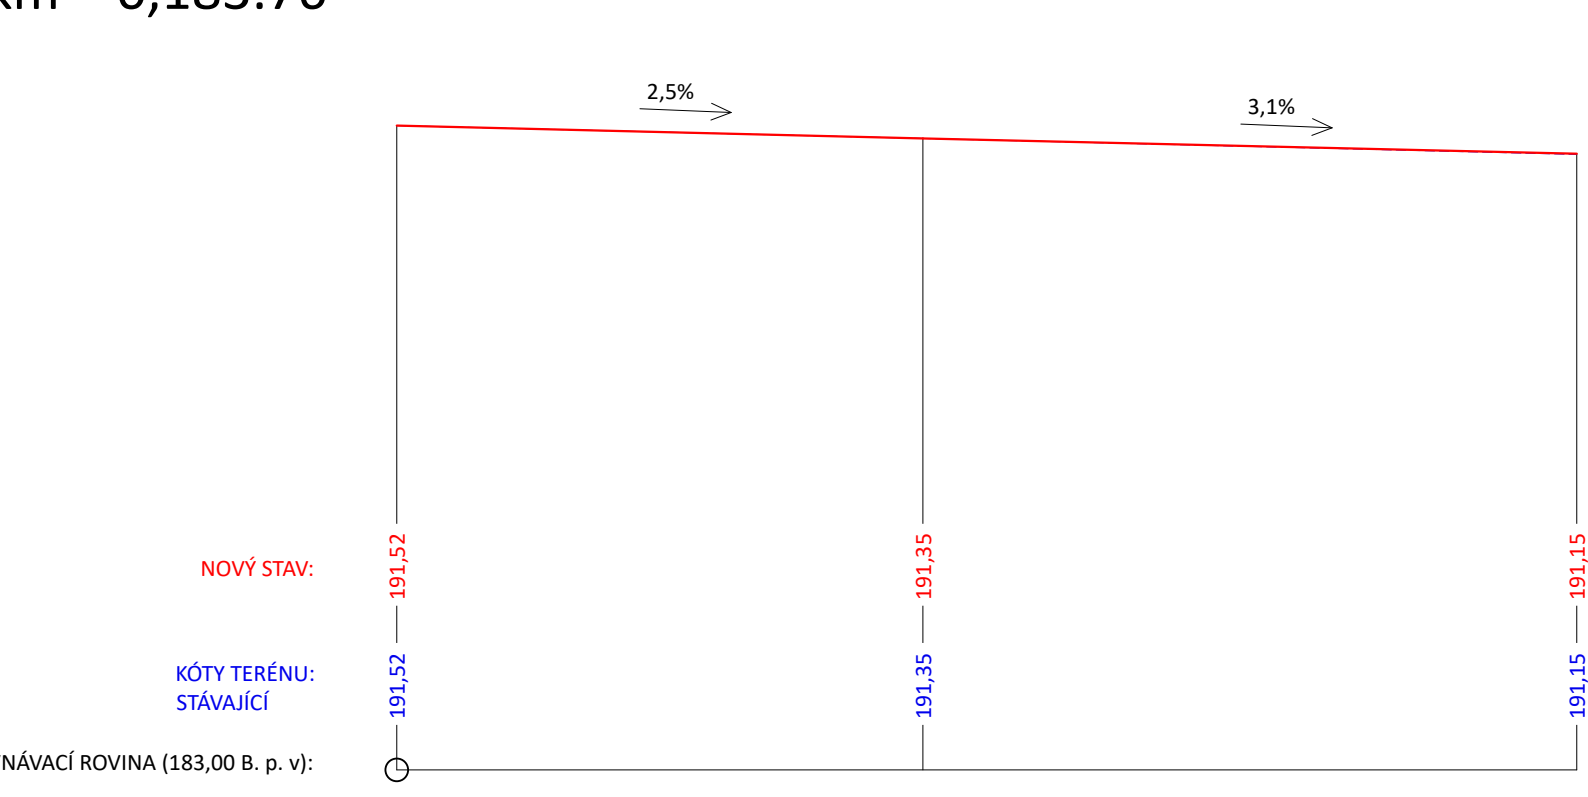

HIP	VYPRACOVAL	ZODP. PROJEKTANT	 <div>Nerudova 1022/1 412 01 Litoměřice projekce@h-prog iČO: 061 60 778 tel.: 475 210 726</div>	
P. KOHOUT	J. GELTNER	ING. P. JAKOUBEK		
ZADAVATEL: Město Louny, Mírové náměstí 35, 440 01 Louny				
ROZŠÍŘENÍ PARKOVACÍCH MÍST V UL. HUSOVA			DATUM	05 / 2024
			STUPEŇ PD	DUSP + DPS
CHARAKTERISTICKÉ PŘÍČNÉ ŘEZY			Č. ZAKÁZKY	061 / 2023
			MĚŘITKO	1:100
			ČÁST. DOKUM.	Č. VÝKRESU
			D	02