


- Před započítím prací je třeba provést zaměření skutečného stavu na staveništi a dalších souvisejících nebo omezujících prvků, zhodnotit proveditelnost záměru a o výsledku informovat investora a autorský dozor.
- Vzorky všech materiálů a výrobků budou předloženy investorovi a autorskému doзору ke schválení.
- Na stavbě musí být vždy dodržovány všechny pracovní, technologické, technické postupy včetně doporučení výrobců jednotlivých stavebních systémů, respektovány požadavky příslušných ČSN a souvisejících předpisů, vyhlášek, apod.
- Tato dokumentace slouží pouze pro provedení stavby, pro vlastní realizaci musí být zpracována dílenská dokumentace, zhotovitel je zodpovědný za provedení a stabilitu konstrukce.
- Technická zpráva je nedílnou součástí projektové dokumentace.
- Zhotovitel je povinen pracovat s projektem jako celkem. V případě, že vznikne potřeba úpravy projektového řešení, bude bez odkladu kontaktován architekt a úprava bude projednávána a písemně schválena ve stavebním deníku nebo zápisu z kontrolního dne.
- Autorská práva k tomuto výkresu náleží autorovi dokumentace. Výkres nesmí být kopírován ani jiným způsobem reprodukován bez souhlasu autora.

LEGENDA

	odkopávky		odseky - návrh
	navázka		dlažba - návrh
	původní terén		dlažba - demolice
	upravený terén		mlat - demolice
			mlat - stávající
			dlažba - stávající

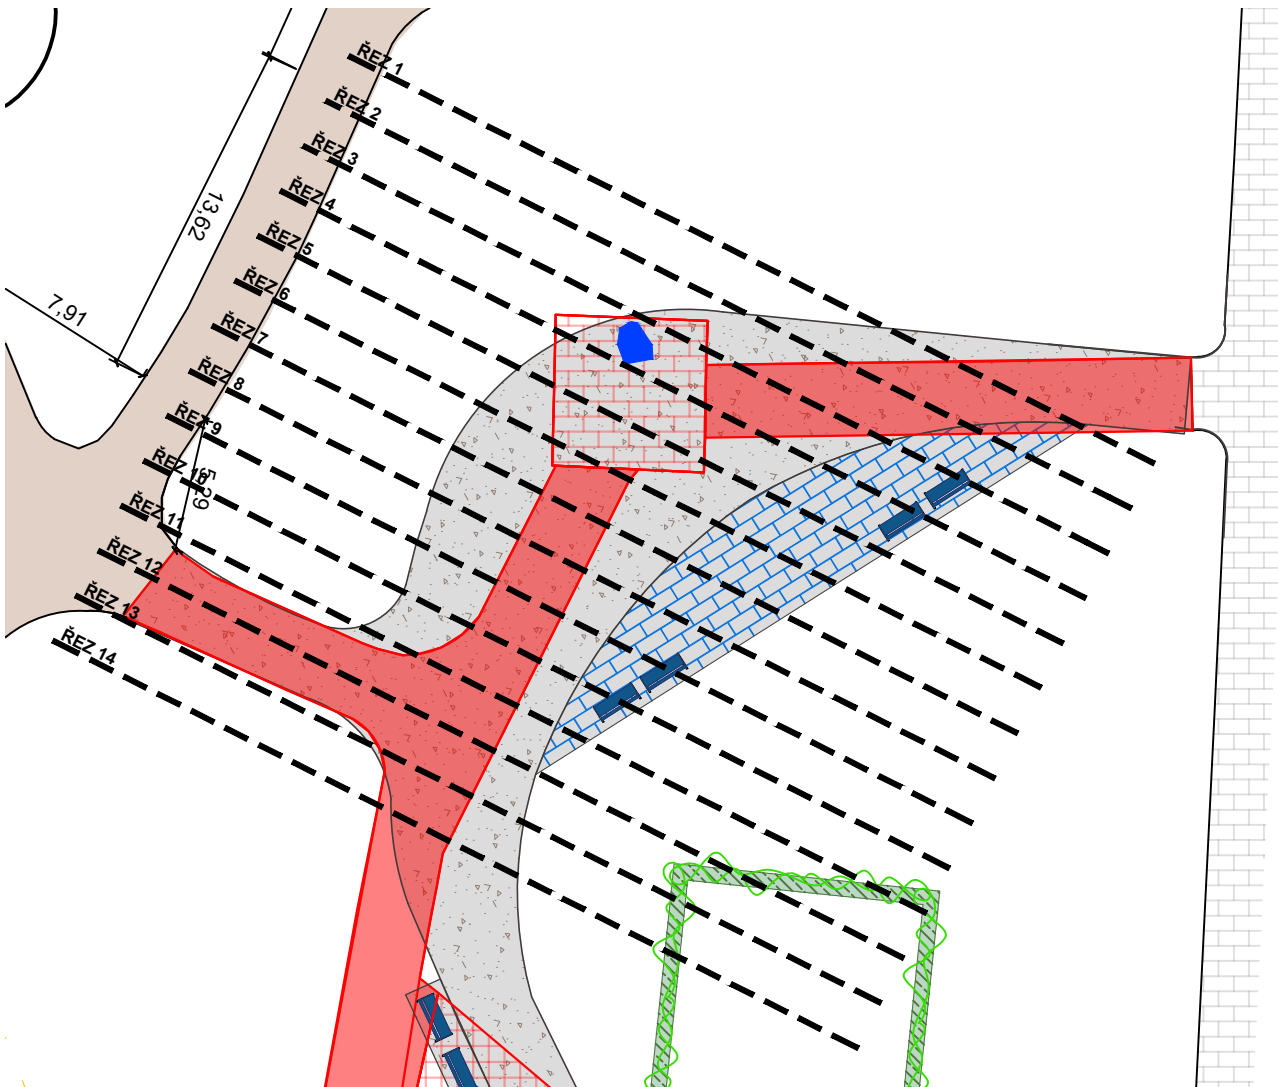

REVITALIZACE ZELENĚ V PARČÍKU U PRAMENU V LOUNECH

generální projektant: Ing. et Bc. Radek Prokeš, Ph.D.
autorizovaný krajinářský architekt ČKA 05 040
IČO: 04428269
DIČ: CZ8708190161
Jihovýchodní VI/3116, Praha 4, 141 00

Arkytek státní krajinářské architekty

místo stavby: Louny
parcela č.: 1941/1, 3376/16, 3376/2, 3376/47, 3376/51, 3376/52, 3376/53, 4987/499, 4987/500, 4987/501, 4987/512, 4987/582, 4987/587, 4987/601, 4987/936, 4987/939, 4987/960, 4987/961, 4987/962, 4987/963, 4987/964, 4987/965, 4987/966
katastrální území: Louny [687391]

investor: Město Louny
IČO: 00265209
Mírové náměstí 35, Louny 440 01

část/ stavební objekt **SO 02 Zpevněné plochy**

zpracovatel částí: Ing. et Bc. Radek Prokeš, Ph.D.
autorizovaný krajinářský architekt ČKA 05 040
IČO: 04428269
DIČ: CZ8708190161
Jihovýchodní VI/3116, Praha 4, 141 00

vypracovali: Ing. et Bc. Radek Prokeš, Ph.D.
Ing. Martina Havlová, Ph.D.
Ing. et Ing. arch. Monika Šafářová

stupeň PD: Dokumentace pro provedení stavby

název výkresu: **Řezy terénem**

datum: 2025/02	měřítko: 1:300 1:200	formát: 470 x 608	číslo paré:	číslo přílohy: 05
----------------	-------------------------	-------------------	-------------	--------------------------