


ROZLOŽENÝ POHLED NA PANEL S GRAFIKOU m1:10

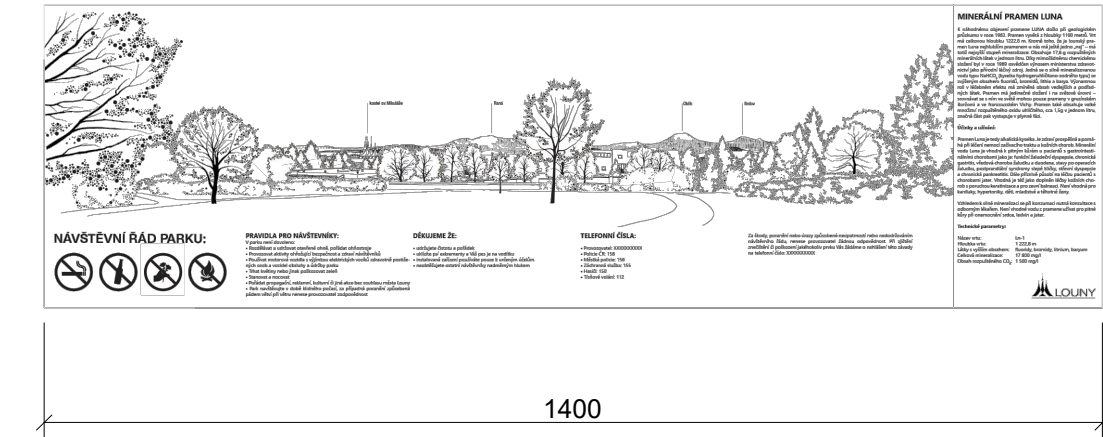

MATERIÁLOVÉ ŘEŠENÍ

nosná konstrukce je provedena ze svařené ocelové pásoviny tl. 8mm a s plochou pro desku na umístění panoramatického pohledu. Nosná kce bude v RAL 9006

Horní ocelová deska bude smaltovaná, v barvě RAL 5007, s grafikou v bílé barvě RAL 9003. Tl. desky 3mm se zpuštěnými šrouby přichycená přes vratové šrouby k nosné konstrukci.


BOČNÍ POHLED NA PANEL S GRAFIKOU m1:10

navášená pásovina ze spodní strany průřezu 40x8mm pro ztužení horní desky

45°

135°

ČELNÍ POHLED NA PANEL S GRAFIKOU m1:10

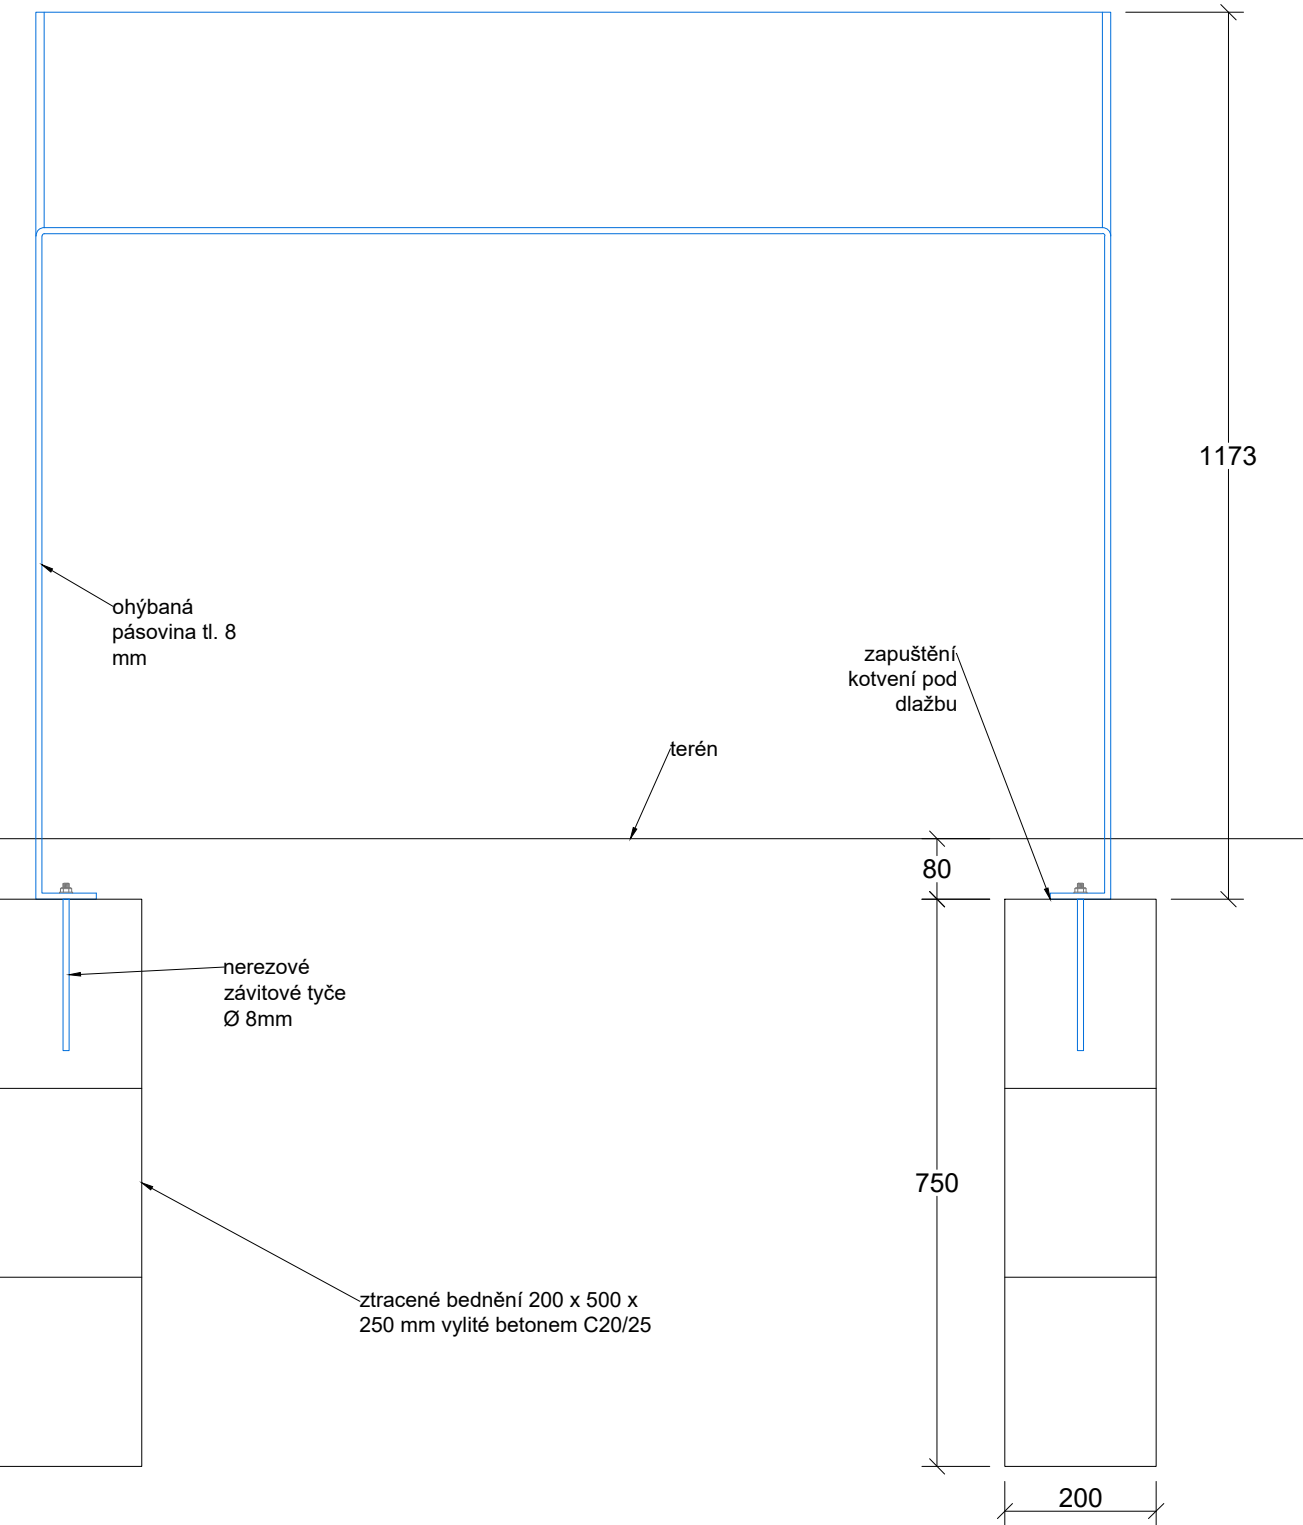

zapuštění kotvení pod dlažbu

nerezové závitové tyč Ø 8mm

nerezové závitové tyče Ø 8mm

ztracené bednění 200 x 500 x 250 mm vylité betonem C20/25

- Vzorky všech materiálů a výrobků budou předloženy investorovi a autorskému doзору ke schválení.
- Na stavbě musí být vždy dodržovány všechny pracovní, technologické, technické postupy včetně doporučení výrobců jednotlivých stavebních systémů, respektovány požadavky příslušných ČSN a souvisejících předpisů, vyhlášek, apod.
- Tato dokumentace slouží pouze pro provedení stavby, pro vlastní realizaci musí být zpracována dílenská dokumentace, zhotovitel je zodpovědný za provedení a stabilitu konstrukce.
- Technická zpráva je nedílnou součástí projektové dokumentace.
- Zhotovitel je povinen pracovat s projektem jako celkem. V případě, že vznikne potřeba úpravy projektového řešení, bude bez odkladu kontaktován architekt a úprava bude projednána a písemně schválena ve stavebním deníku nebo zápisu z kontrolního dne.
- Autorská práva k tomuto výkresu náleží autorovi dokumentace. Výkres nesmí být kopírován ani jiným způsobem reprodukován bez souhlasu autora.

REVITALIZACE ZELENĚ V PARČÍKU U PRAMENU V LOUNECH

generální projektant:	Ing. et Bc. Radek Prokeš, Ph.D. autorizovaný krajinářský architekt ČKA 05 040 IČO: 04428269 DIČ: CZ8708190161 Jihovýchodní VI/3116, Praha 4, 141 00
místo stavby:	Louny parcela č.: 1941/1, 3376/16, 3376/2, 3376/47, 3376/51, 3376/52, 3376/53, 4987/499, 4987/500, 4987/501, 4987/512, 4987/582, 4987/587, 4987/601, 4987/936, 4987/939, 4987/960, 4987/961, 4987/962, 4987/963, 4987/964, 4987/965, 4987/966 katastrální území: Louny [687391]
investor:	Město Louny IČO: 00265209 Mírové náměstí 35, Louny 440 01
část/ stavební objekt	<b>SO 03 Mobiliář a drobná architektura</b> <b>D.01 Mobiliář a drobná architektura</b>
zpracovatel částí:	Ing. et Bc. Radek Prokeš, Ph.D. autorizovaný krajinářský architekt ČKA 05 040 IČO: 04428269 DIČ: CZ8708190161 Jihovýchodní VI/3116, Praha 4, 141 00
vypracovali:	Ing. et Bc. Radek Prokeš, Ph.D. Ing. Martina Havlová, Ph.D. Ing. et Ing. arch. Monika Šařáková
stupeň PD:	Dokumentace pro provedení
název výkresu:	<b>Informační panel</b> <b>(pohled do krajiny)</b>

datum: 2024/09	měřítko: 1:10	formát: 2 x A4	číslo paré:	číslo přílohy: <b>08</b>
-------------------	------------------	-------------------	-------------	-----------------------------