



## VYTÁPĚCÍ ZAŘÍZENÍ – SCHÉMA ZAPOJENÍ

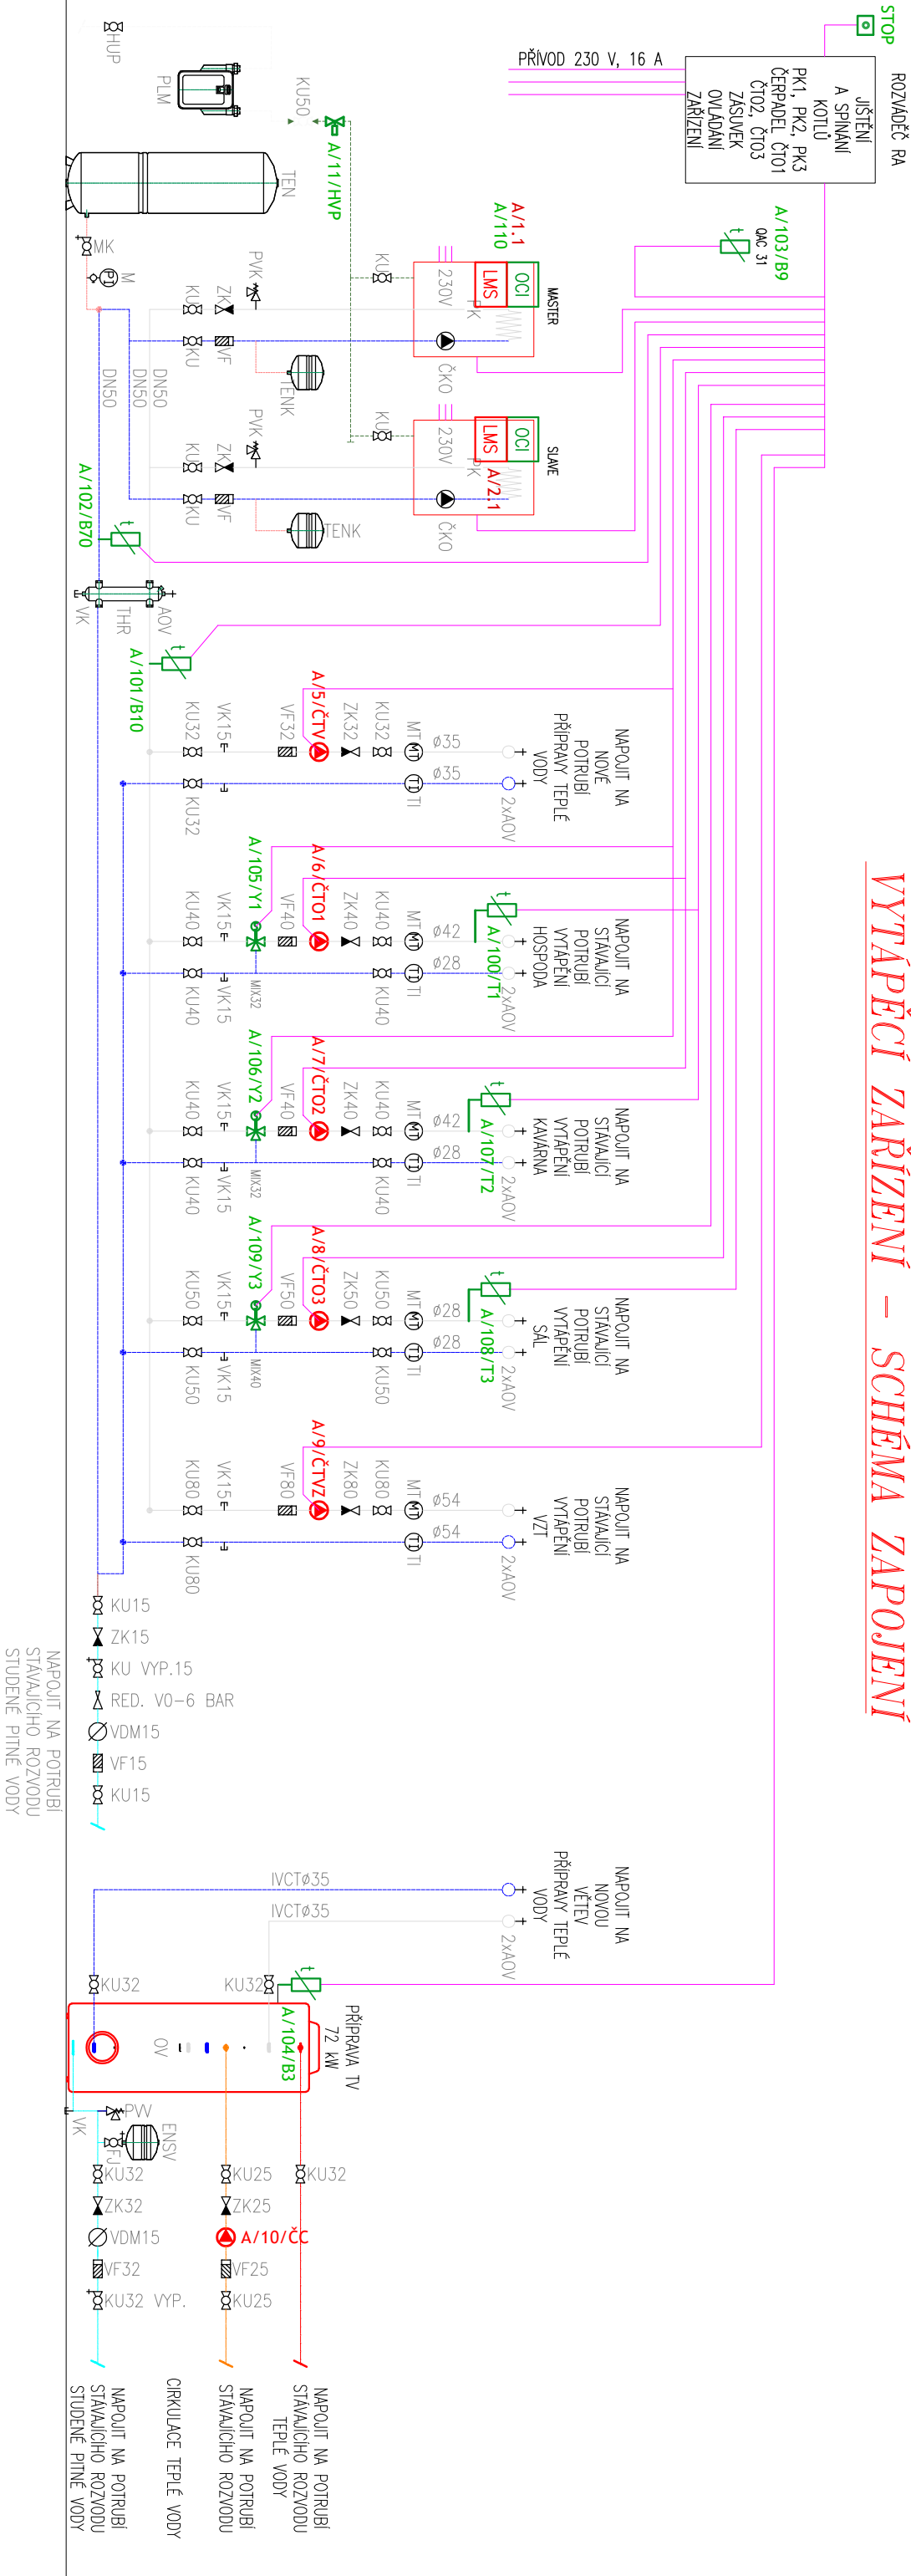


LEGENDA MAR:

RA  
LMS  
OCI  
T....  
B3  
B10  
B70  
B9  
PA

RIDICI KOTLOVA JEDNOTKA  
KOMUNIKACIJI POZIHANJE LPB PRO KOTLE  
ČJDO TEPILOT NAE8HU I.O. ...  
ČJDO TEPILOT ZASOBNIKU TeJ  
ČJDO TEPILOT NAE8HU KASKADY  
ČJDO TEPILOT ZPATEKY KASKADY  
ČJDO VENKONI TEPILOT  
SVORKOVNICE MISTNIHO POSPOLENJI

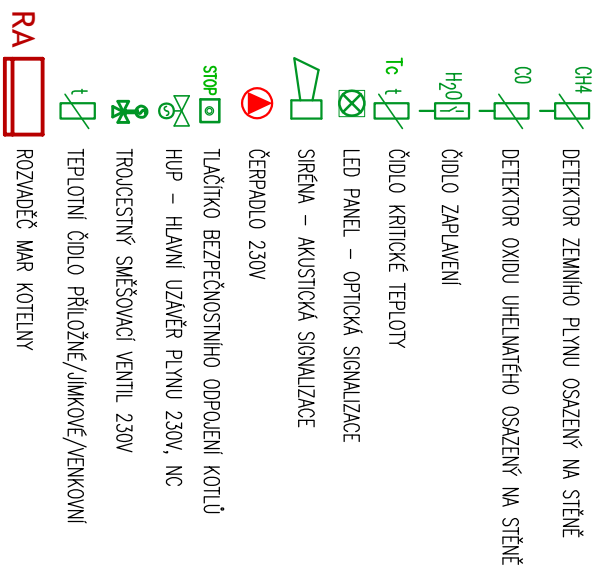

Měřička 1 / -	Kreslil	Karel Švarcbach		č. zakázky	2024018	Změna č.	Datum	Kontrola		
	Vypracoval	Karel Švarcbach		Formáty A4						
Ved. projektu		datum 06/2024		Stupeň		dokumentace pro provádění stavby				
NAP. SOUSTAVA 1NPE~50Hz 230V TN-S OCHRANA PŘI FOLŽE automatické odpojení od zdroje			Objednatel Město Louny Mírové nám. 35, Louny							
KAREL ŠVARCBACH TECHNIKA PROSTŘEDÍ STAVBY SPECIALIZACE ELEKTROTECHNICKÁ ZAŘÍZENÍ Jankovcova 33, 415 01 TEPlice IČO: 48314285 ČKAIT: 0401074			Stavba PD – Kulturní dům Zastávka, Poděbrdova 1135, Louny Plynová kotelnou <b>Technologické schéma kotelny</b> D.1.4.: TPS – měření a regulace						Výkres č. <b>MRO3</b>	Poré č.