



Detail 12 – střešní plášť v ploše střechy

Plocha střechy mezi atikami 169,9 m2, vč. atik 178,5 m2

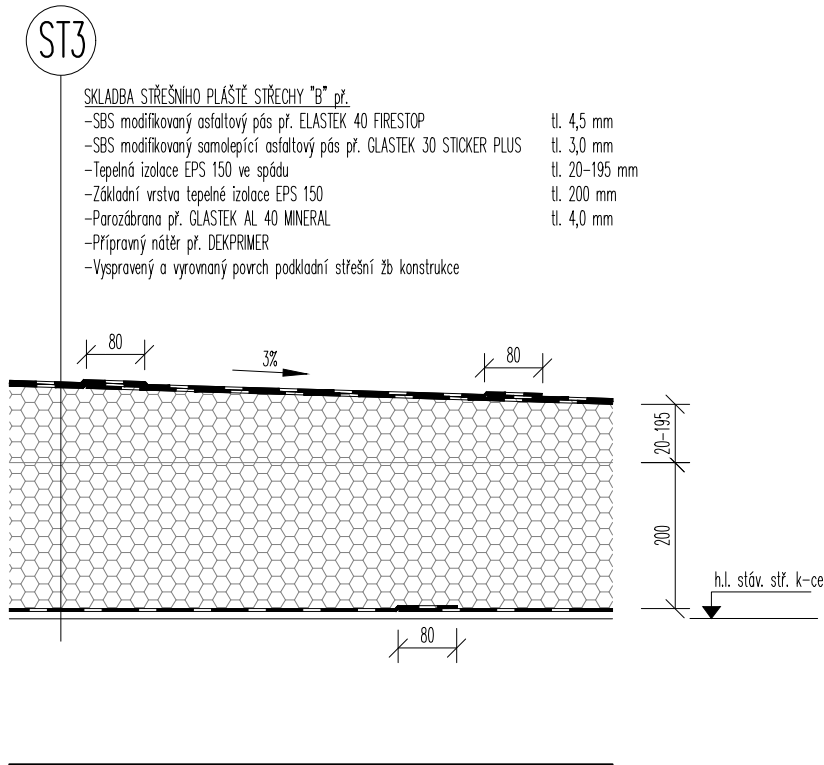


Detail 13 – atika

Celkem 29,47 bm

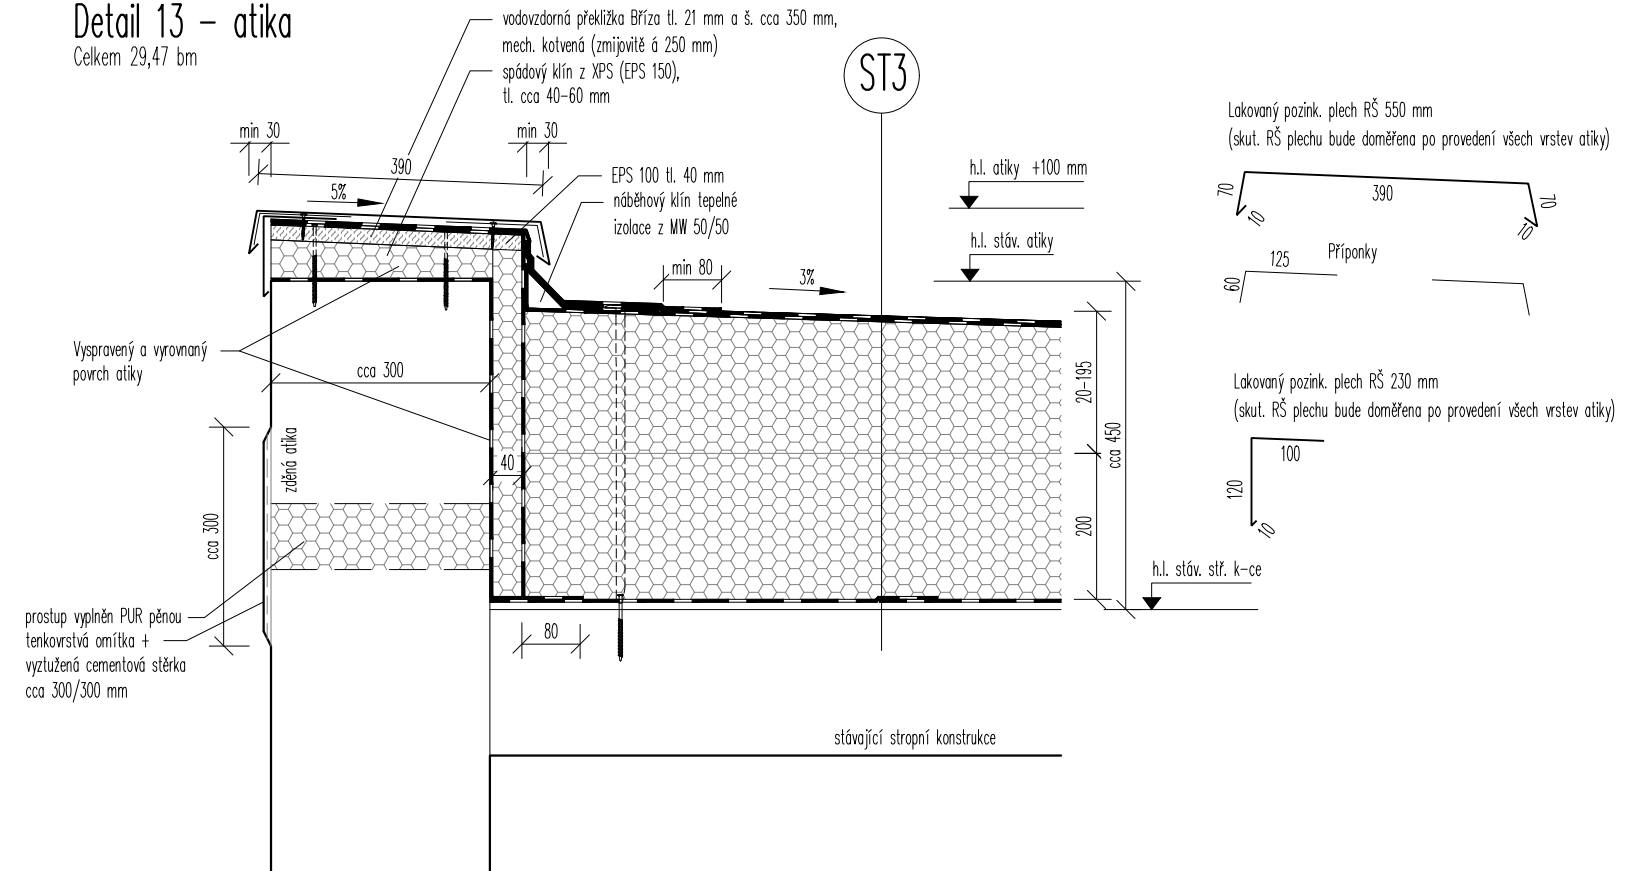

Detail 14 – střešní vtok

celkem 2 ks

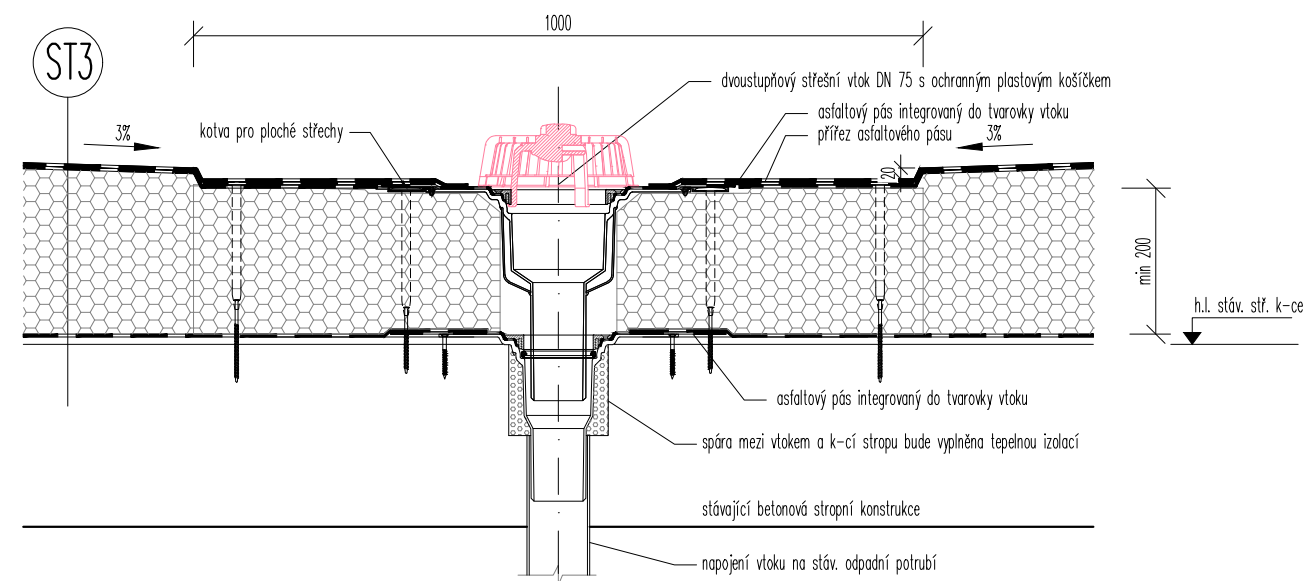

OTISK AUTORIZAČNÍHO RAZÍTKA A PODPIS

<div><div>ZH</div><div>projekty staveb</div></div> <div>ING. ZDENĚK HAVLINA 290 01 Poděbrady V, Máchova 80</div>		Č. PARÉ		MÍSTO STAVBY	UL. RYBÁLKOVA Č.P. 2673, 440 01 LOUNY
				STAVEBNÍK	MĚSTO LOUNY, MÍROVÉ NÁMĚSTÍ 35, 440 01 LOUNY
VYPRACOVAL		ING. ZDENĚK HAVLINA		NÁZEV AKCE  STAVEBNÍ ÚPRAVY STŘECH  OBJEKTU MSH	
KRESLIL		ING. ZDENĚK HAVLINA			
OZN. VÝKRESU	Louny střecha MSH.DWG	ZMĚNA		NÁZEV VÝKRESU  STŘECHA část C – DETAILS 1	
FORMÁT	2 x A4	MĚŘÍTKO	Č. VÝKR.		
DATUM	11/2024	1:10	D.1.1.2.15		
STUPĚŇ	POVOLENÍ STAVBY A DVZ				