

PŮDORYS STŘECHY část C, D, E – navržený stav

M 1 : 100


Navrhované stavební úpravy

pro střechu "C"


N1 – D+M nového střešního pláště
N2 – D+M nových klempířských prvků střechy
N3 – D+M nových rozvodů hromosvodu, viz samostatná část PD
N4 – D+M nových střešních vtoků a chrličů
N5 – D+M zapravení otvorů po větracích mřížkách
N6 – D+M nové omítky a vyspravení krycí betonové desky


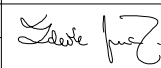
pro střechu "D a E"

N1 – D+M nového střešního pláště
N2 – D+M nových klempířských prvků střechy
N3 – D+M nových rozvodů hromosvodu, viz samostatná část PD
N4 – D+M nové omítky

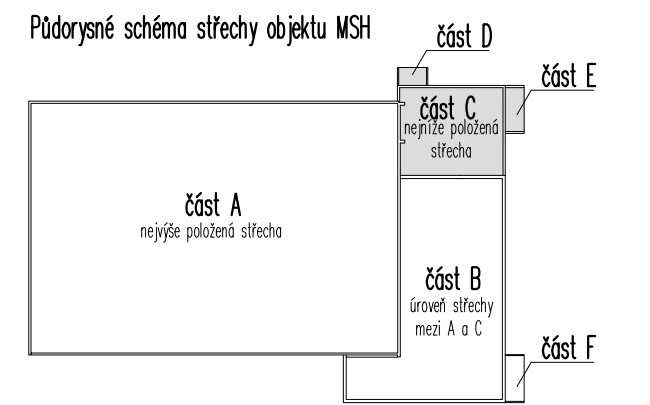

OTISK AUTORIZAČNÍHO RAŽÍTKA A PODPIS

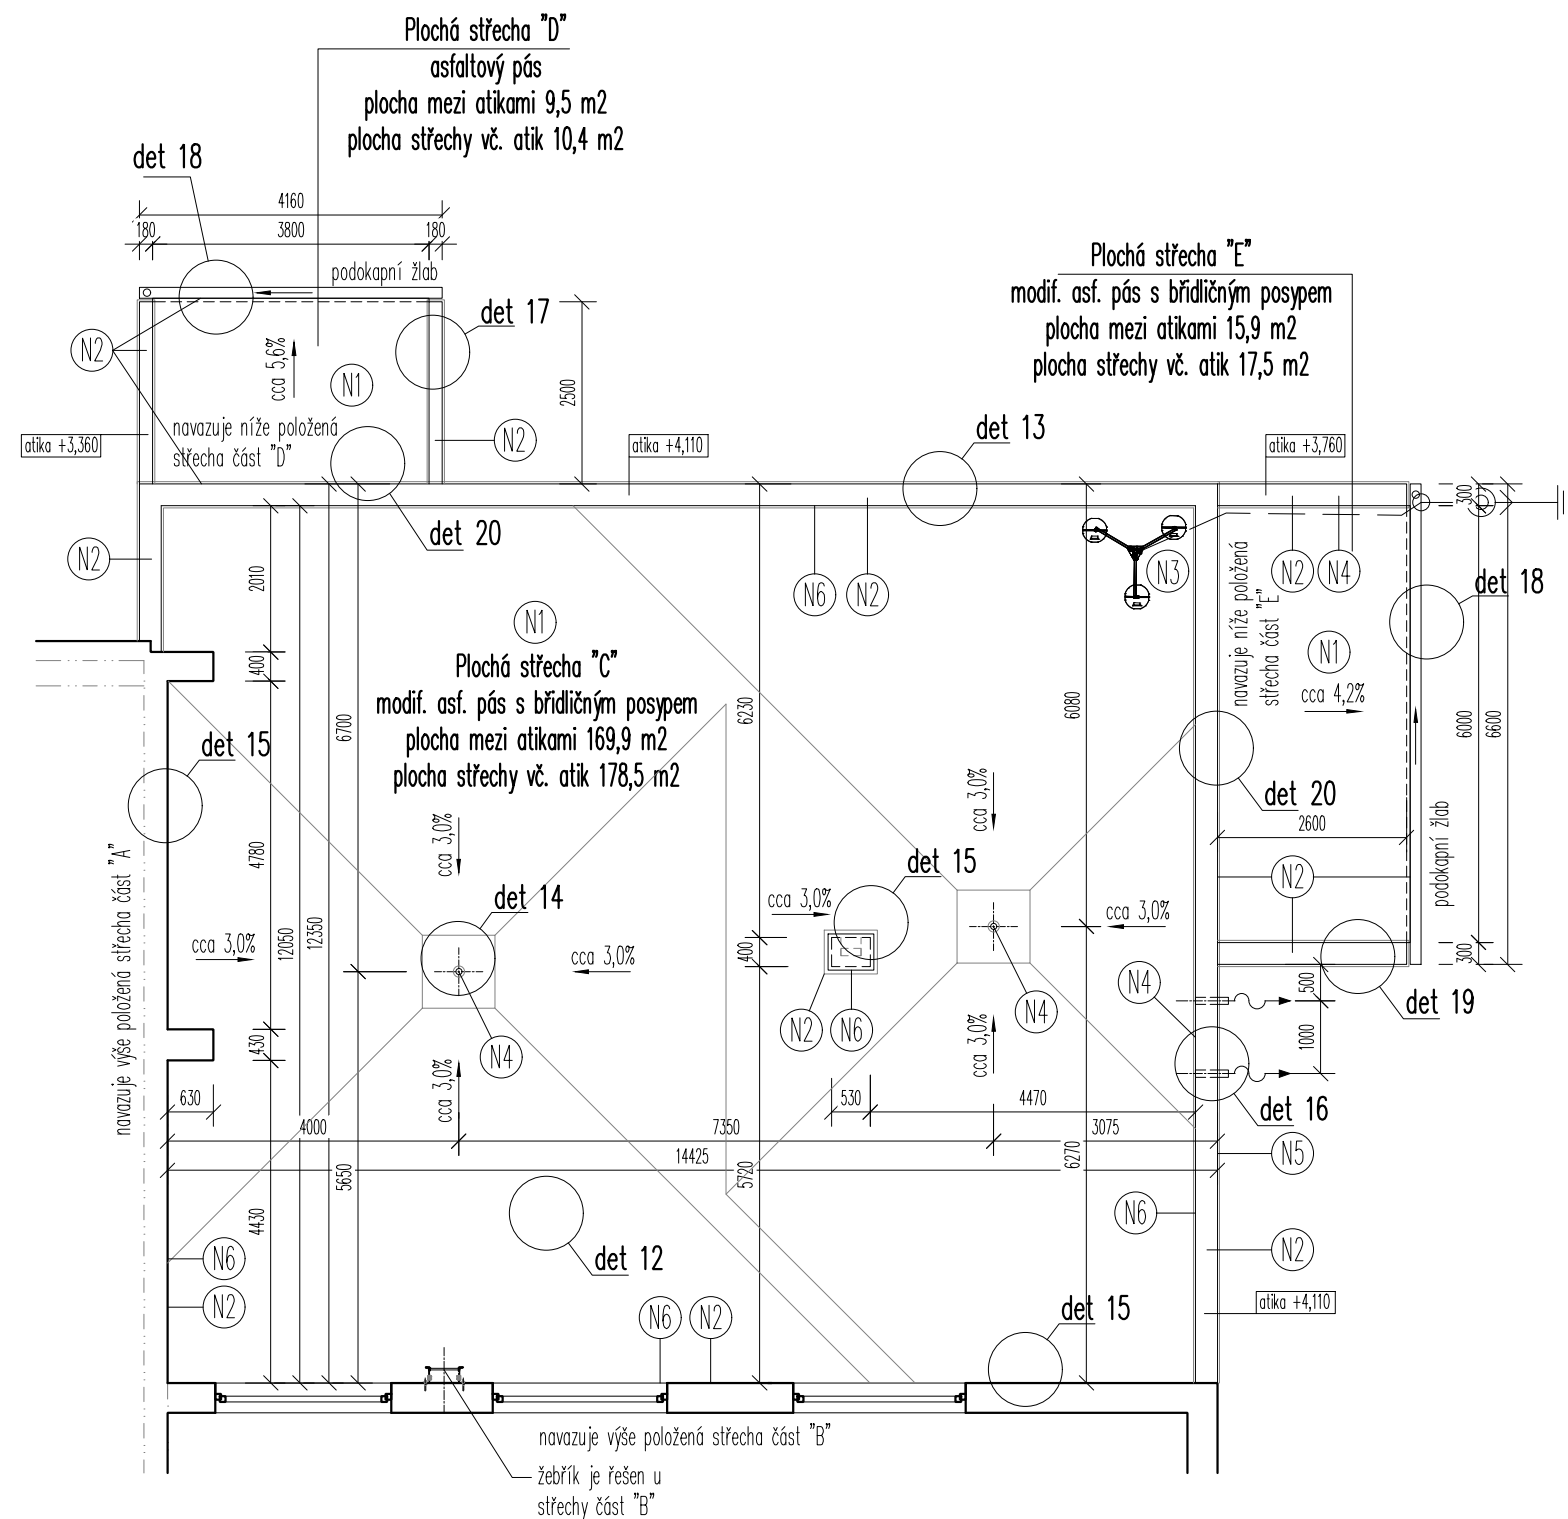

		Č. PARÉ		MÍSTO STAVBY	UL. RYBALKOVA Č.P. 2673, 440 01 LOUNY
ING. ZDENĚK HAVLINA 290 01 Poděbrady V, Máchova 80				STAVEBNÍK	MĚSTO LOUNY, MÍROVÉ NÁMĚSTÍ 35, 440 01 LOUNY
VYPRACOVAL	ING. ZDENĚK HAVLINA		NÁZEV AKCE STAVEBNÍ ÚPRAVY STŘECH OBJEKTU MSH		
KRESLIL	ING. ZDENĚK HAVLINA				
OZN. VÝKRESU	Louny střecha MSH.DWG	ZMĚNA		ČÁST PROJEKTU D.1.1 ARCHITEKTONICKO STAVEBNÍ ŘEŠENÍ	NÁZEV VÝKRESU PŮDORYS STŘECHY ČÁST C, D, E – NAVRŽENÝ STAV
FORMÁT	2 x A4	MĚŘÍTKO	Č. VÝKR.		
DATUM	12/2024	1:100	D.1.1.2.6		
STUPEŇ	POVOLENÍ STAVBY A DVZ				