



M 1 : 10

Celkem 100,8 bm


Lakovaný pozink. plech RŠ 500 mm
(skut. RŠ plechu bude doměřena po
provedení všech vrstev atiky)

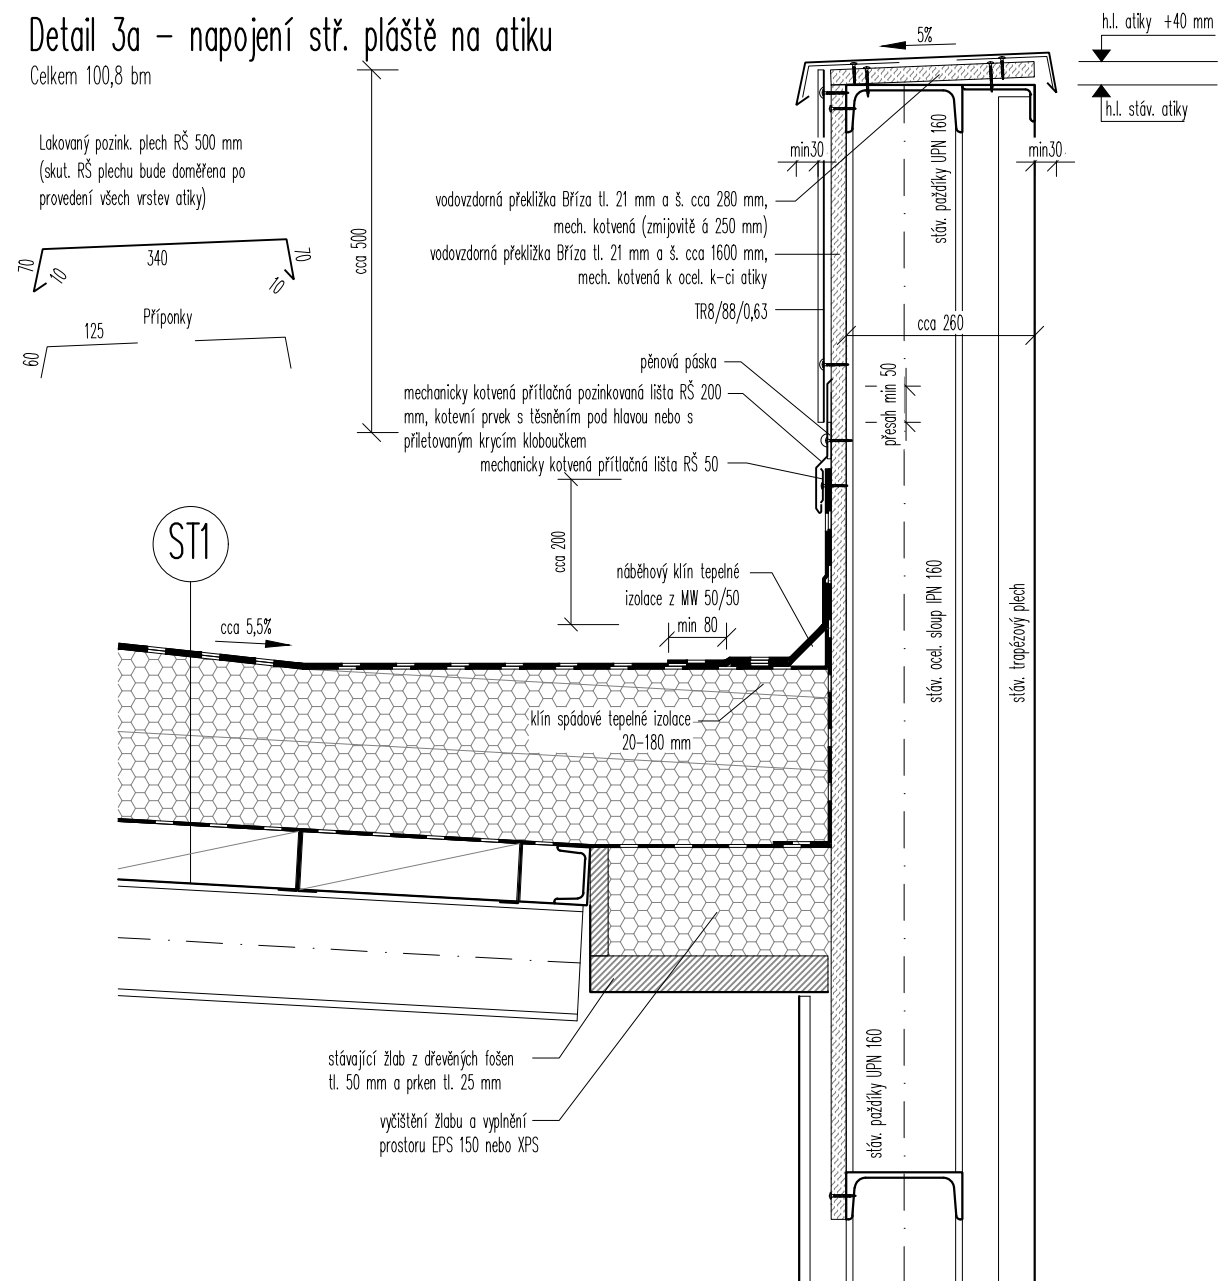

Plocha střechy mezi atikami 1729,7 m², vč. atik 1777,1 m²

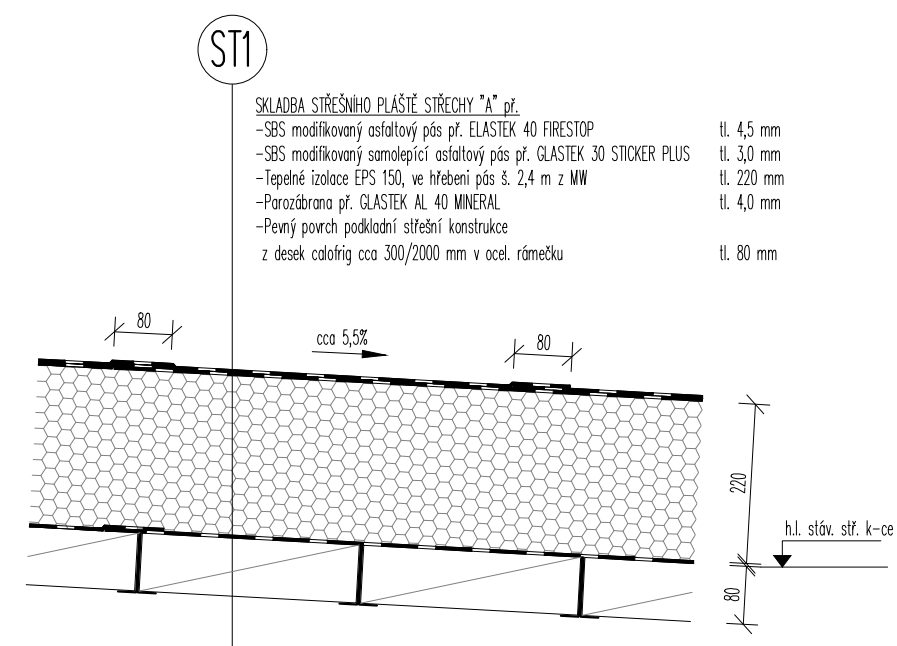

OTISK AUTORIZAČNÍHO RAZÍTKA A PODPIS
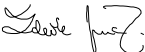
<div><div>ZH</div><div>projekty staveb</div></div>		Č. PARÉ		MÍSTO STAVBY	UL. RYBALKOVA Č.P. 2673, 440 01 LOUNY
ING. ZDENĚK HAVLINA 290 01 Poděbrady V, Máchova 80				STAVEBNÍK	MĚSTO LOUNY, MIROVÉ NÁMĚSTÍ 35, 440 01 LOUNY
VYPRACOVAL	ING. ZDENĚK HAVLINA	NÁZEV AKCE STAVEBNÍ ÚPRAVY STŘECH OBJEKTU MSH			
KRESLIL	ING. ZDENĚK HAVLINA				
OZN. VÝKRESU	Louny střecha MSH.DWG	ZMĚNA	ČÁST PROJEKTU D.1.1 ARCHITEKTONICKO STAVEBNÍ ŘEŠENÍ		
FORMÁT	2 x A4	MĚŘÍTKO 1:10			
DATUM	11/2024				
STUPEŇ	POVOLENÍ STAVBY A DVZ				
		Č. VÝKR. D.1.1.2.8	NÁZEV VÝKRESU STŘECHA část A – DETAILS 1		