
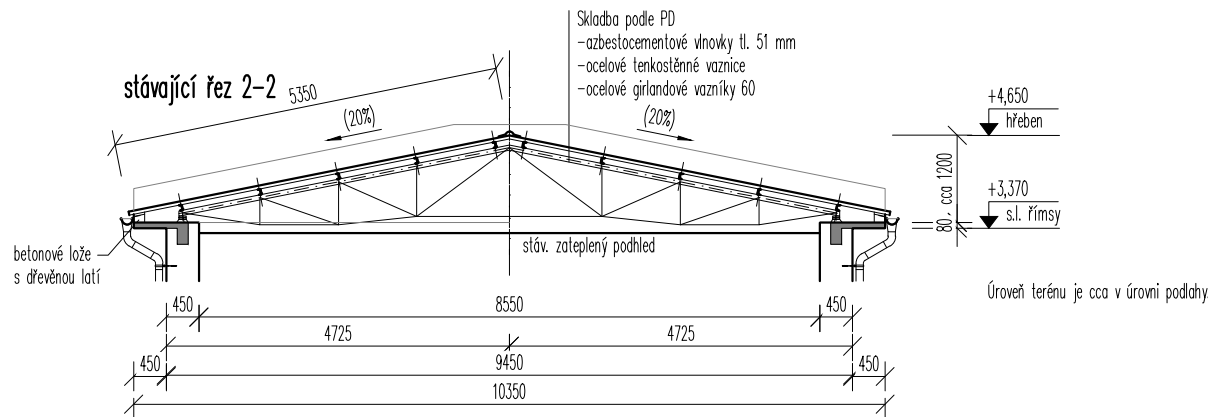


PŮDORYS STŘECHY obj. 2b – současný stav

M 1 : 100

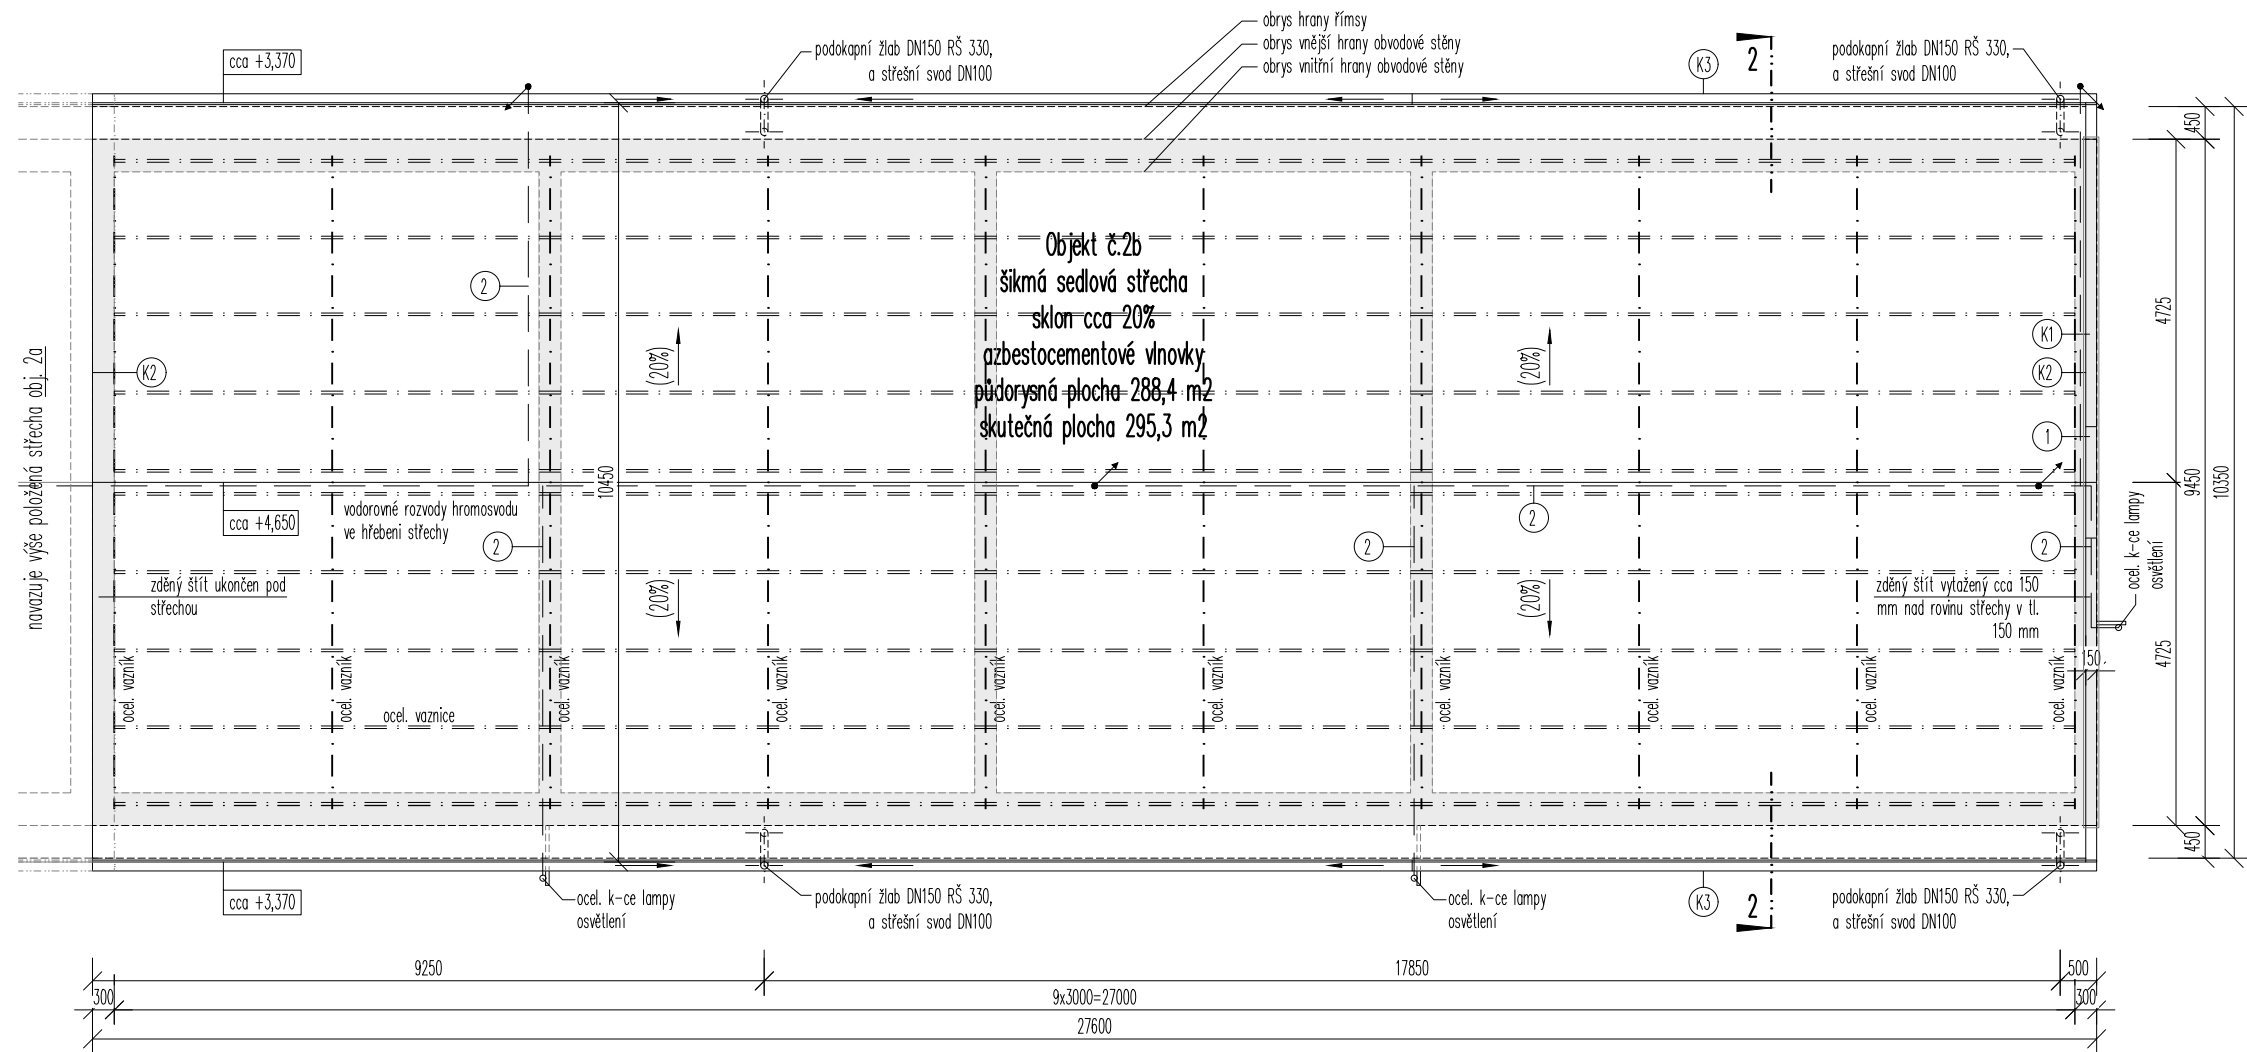

OTISK AUTORIZAČNÍHO RAZÍTKA A PODPIS

Popis konstrukcí střechy

K1 – oplechování horního líce zděného štítu z FeZn, RŠ cca 300 mm u střechy objektu 2b.

K2 – oplechování přechodu ukončení vlnovek u zděného štítu z FeZn plechu RŠ cca 400 mm u střechy objektu 2b.

K3 – podokapní žlaby a svody z FeZn plechu. Podokapní žlab DN 150, RŠ 330, svody DN 100 u obou střech objektu 2a,b.

1 – zděný omítnutý štít v tl. 150 mm vyložení cca 300 mm nad úroveň stávající krytiny u střechy objektu 2b.

2 – vodorovné rozvody hromosvodu po hřebeni střechy s 3+2 jímáči délky cca 1,0 m. Na hřebenové vedení jsou napojeny 3 ocelové stožáry osvětlení. Rozvody jsou z lana z FeZn tl. 8 mm a jsou napojeny na svislé vedení. Rozvody v ploše střechy jsem uchyceny na systémové drážky. Platí pro střechy obou objektů 2a,b.

3 – stávající zděné komínové těleso, rozměr cca 450/450 mm, výška nad rovinou střechy cca 650 mm u střechy objektu 2a.

4 – ocelový trubkový stožár, který prochází rovinou střechy u střechy objektu 2a.

Půdorysné schéma navazujících střech

obj. 2a

obj. 2b

sedlová střecha se štíty

sedlová střecha se štíty

| | | | | |
|--|--|-----------------------|--|--|
| <div><div>ZH</div><div>projekty staveb</div></div> <div>ING. ZDENĚK HAVLINA 290 01 Poděbrady V, Máchova 80</div> | | Č. PARÉ | MÍSTO STAVBY | UL. PODĚBRADOVA 2384, 440 01 LOUNY, PARC. Č. ST. 3376/10 A 3376/11 |
| VYPRACOVAL | | ING. ZDENĚK HAVLINA | STAVEBNÍK | MĚSTO LOUNY, MÍROVÉ NÁMĚSTÍ 35, 440 01 LOUNY |
| KRESLIL | | ING. ZDENĚK HAVLINA | NÁZEV AKCE | |
| OZN. VÝKRESU | | Louny střecha TSM.DWG | STAVEBNÍ ÚPRAVY STŘECH NA 2 OBJEKTECH | |
| FORMÁT | | 2 x A4 | V AREÁLU TSM LOUNY | |
| DATUM | | 12/2024 | ČÁST PROJEKTU | |
| STUPEŇ | | POVOLENÍ STAVBY A DVZ | D.1.1 ARCHITEKTONICKO STAVEBNÍ ŘEŠENÍ | |
| | | MĚŘITKO | NÁZEV VÝKRESU | |
| | | 1:100 | PŮDORYS STŘECHY OBJEKTU 2b – SOUČASNÝ STAV | |
| | | Č. VÝKR. | | |
| | | D.1.1.2.10 | | |