
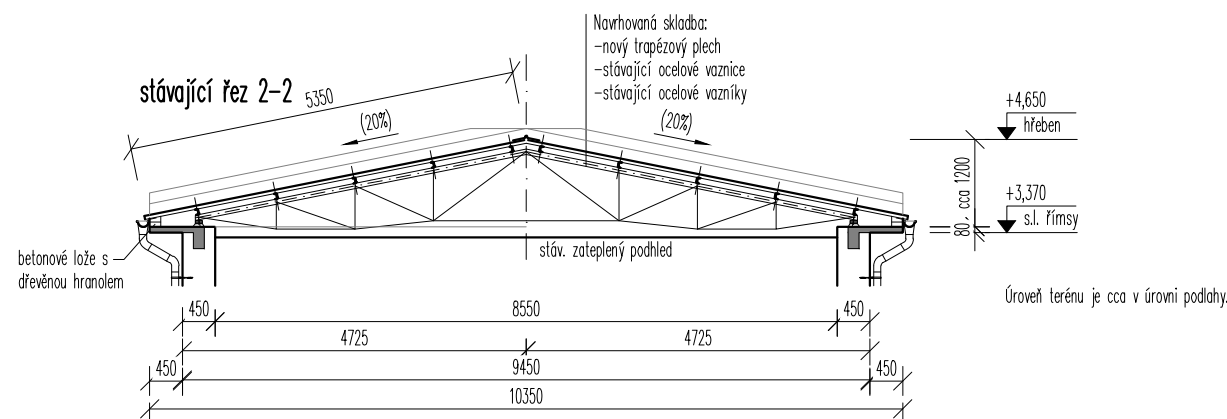


PŮDORYS STŘECHY obj. 2b - navržený stav

M 1 : 100

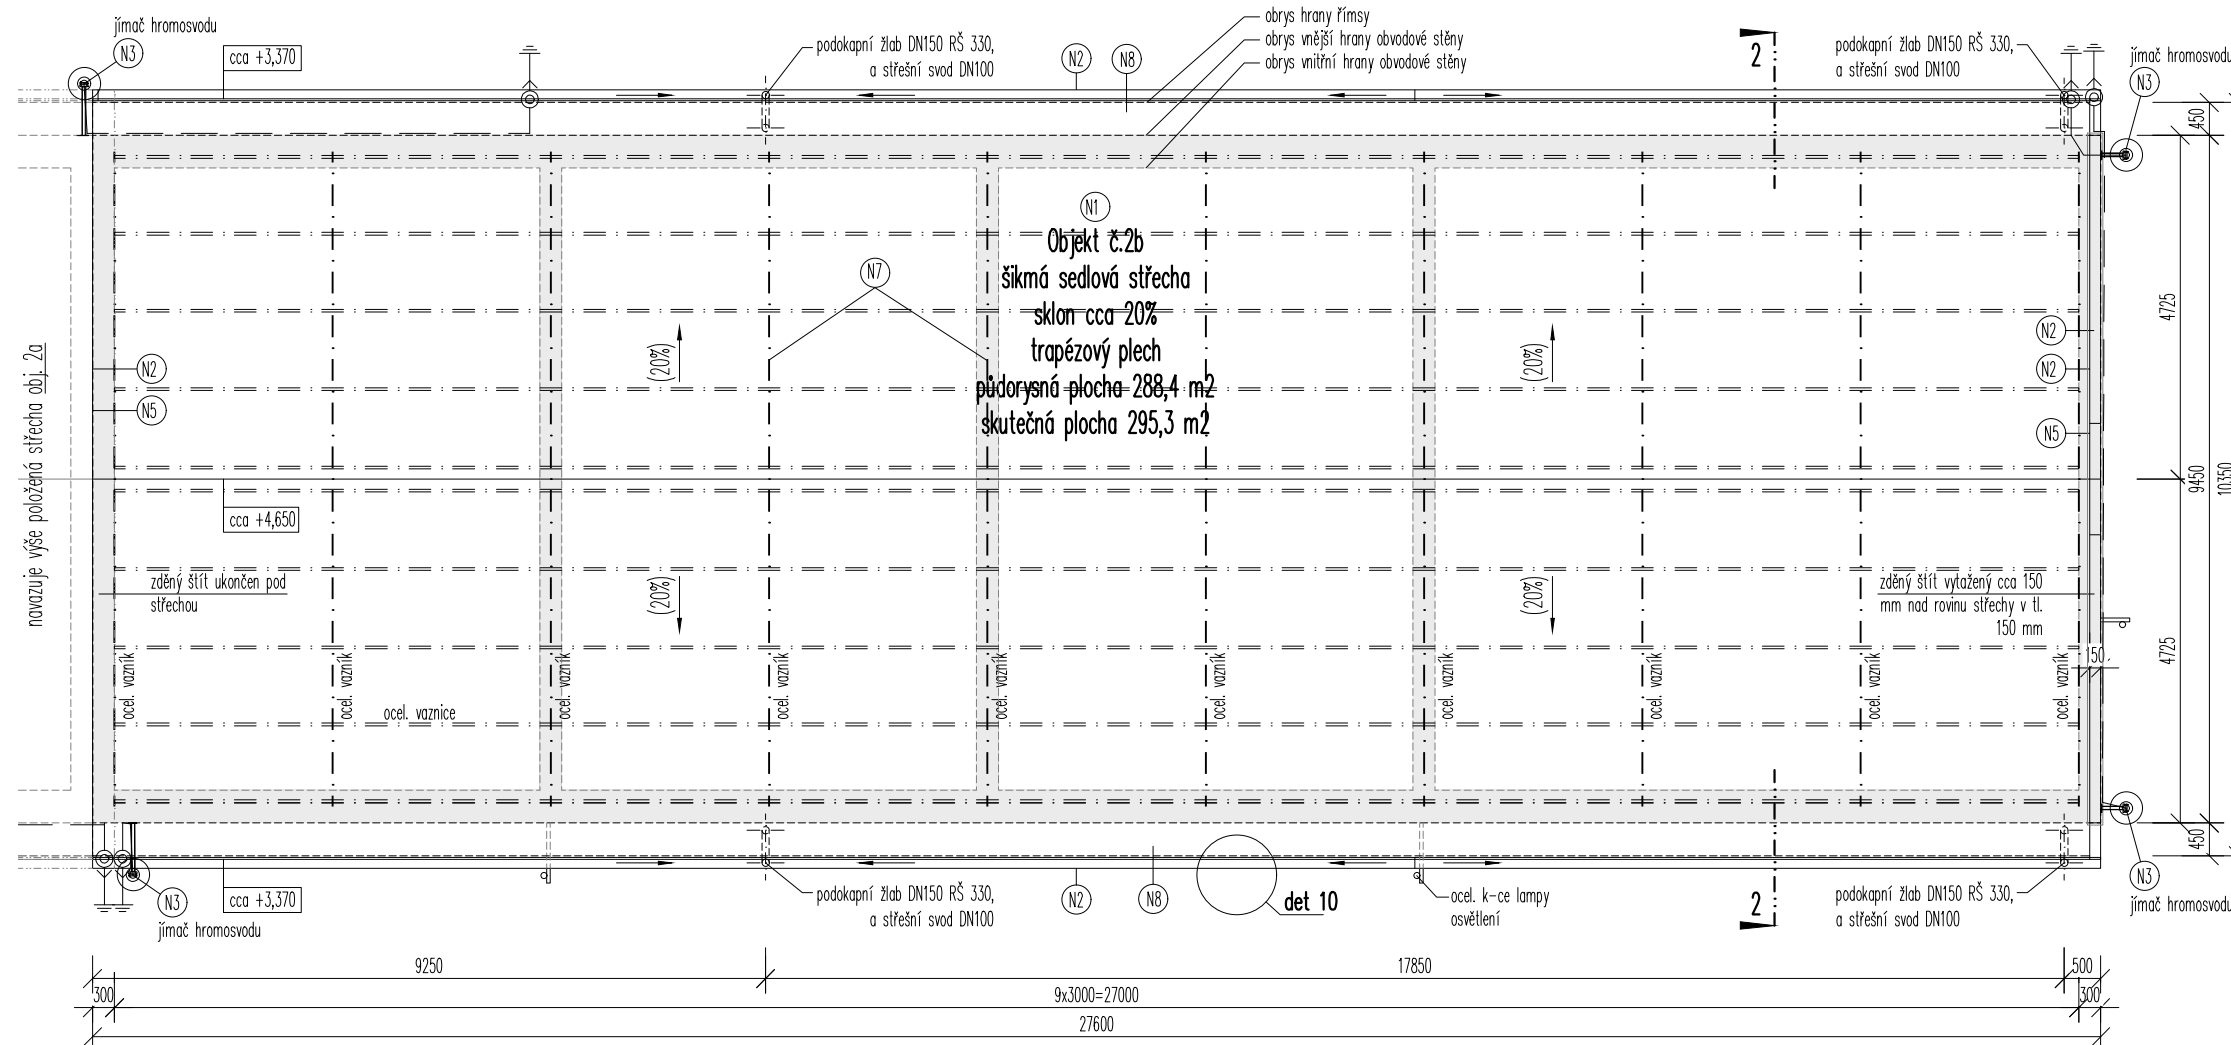


Popis konstrukcí střechy

- N1 - D+M nové střešní krytiny
- N2 - D+M nových klempířských prvků střechy
- N3 - D+M nových rozvodů hromosvodu (viz samostatná část dokumentace)
- N4 - D+M stavební úpravy konstrukce stožáru osvětlení
- N5 - D+M nových omítek
- N6 - D+M nových ocelových vaznic
- N7 - kontrola technického stavu stávajících ocelových vazníků
- N8 - D+M opracování detailu okapu střechy

Půdorysné schéma navazujících střech
obj. 2a obj. 2b

OTISK AUTORIZAČNÍHO RAŽÍTKA A PODPIS

<div>projekty staveb</div> <div>ING. ZDENĚK HAVLINA 290 01 Poděbrady V, Máchova 80</div>		Č. PARÉ		MÍSTO STAVBY	UL. PODĚBRADOVA 2384, 440 01 LOUNY, PARC. Č. ST. 3376/10 A 3376/11
VYPRACOVAL		ING. ZDENĚK HAVLINA		STAVEBNÍK	MĚSTO LOUNY, MÍROVÉ NÁMĚSTÍ 35, 440 01 LOUNY
KRESLIL		ING. ZDENĚK HAVLINA		<div>NÁZEV AKCE</div> <div>STAVEBNÍ ÚPRAVY STŘECH NA 2 OBJEKTECH V AREÁLU TSM LOUNY</div>	
OZN. VÝKRESU		Louny střecha TSM.DWG			
FORMÁT		2 x A4			
DATUM		12/2024			
STUPEŇ		POVOLENÍ STAVBY A DVZ		ČÁST PROJEKTU D.1.1 ARCHITEKTONICKO STAVEBNÍ ŘEŠENÍ	NÁZEV VÝKRESU PŮDORYS STŘECHY OBJEKTU 2b – NAVRŽENÝ STA