

PŮDORYS STŘECHY obj. 1 – navržený stav

M 1 : 100

Navrhované stavební práce

- N1 – D+M nového střešního pláště

N2 – D+M nových klempířských prvků střechy

N3 – D+M nových rozvodů hromosvodu (viz. samostatná PD)

N4 – D+M nových zámečnických prvků

N5 – D+M nových větracích komínků

N6 – D+M nového střešního výlezu

N7 – D+M nové konstrukce pro anténu a zpětná montáž antény


N8 – zpětná montáž vnější klimatizační jednotky

N9 – D+M nových omítek

N10 – D+M nové betonové zákrtyové desky

N11 – D+M sanace zděné konstrukce komínového tělesa

N12 – D+M zrušení otvoru po střešním výlezu

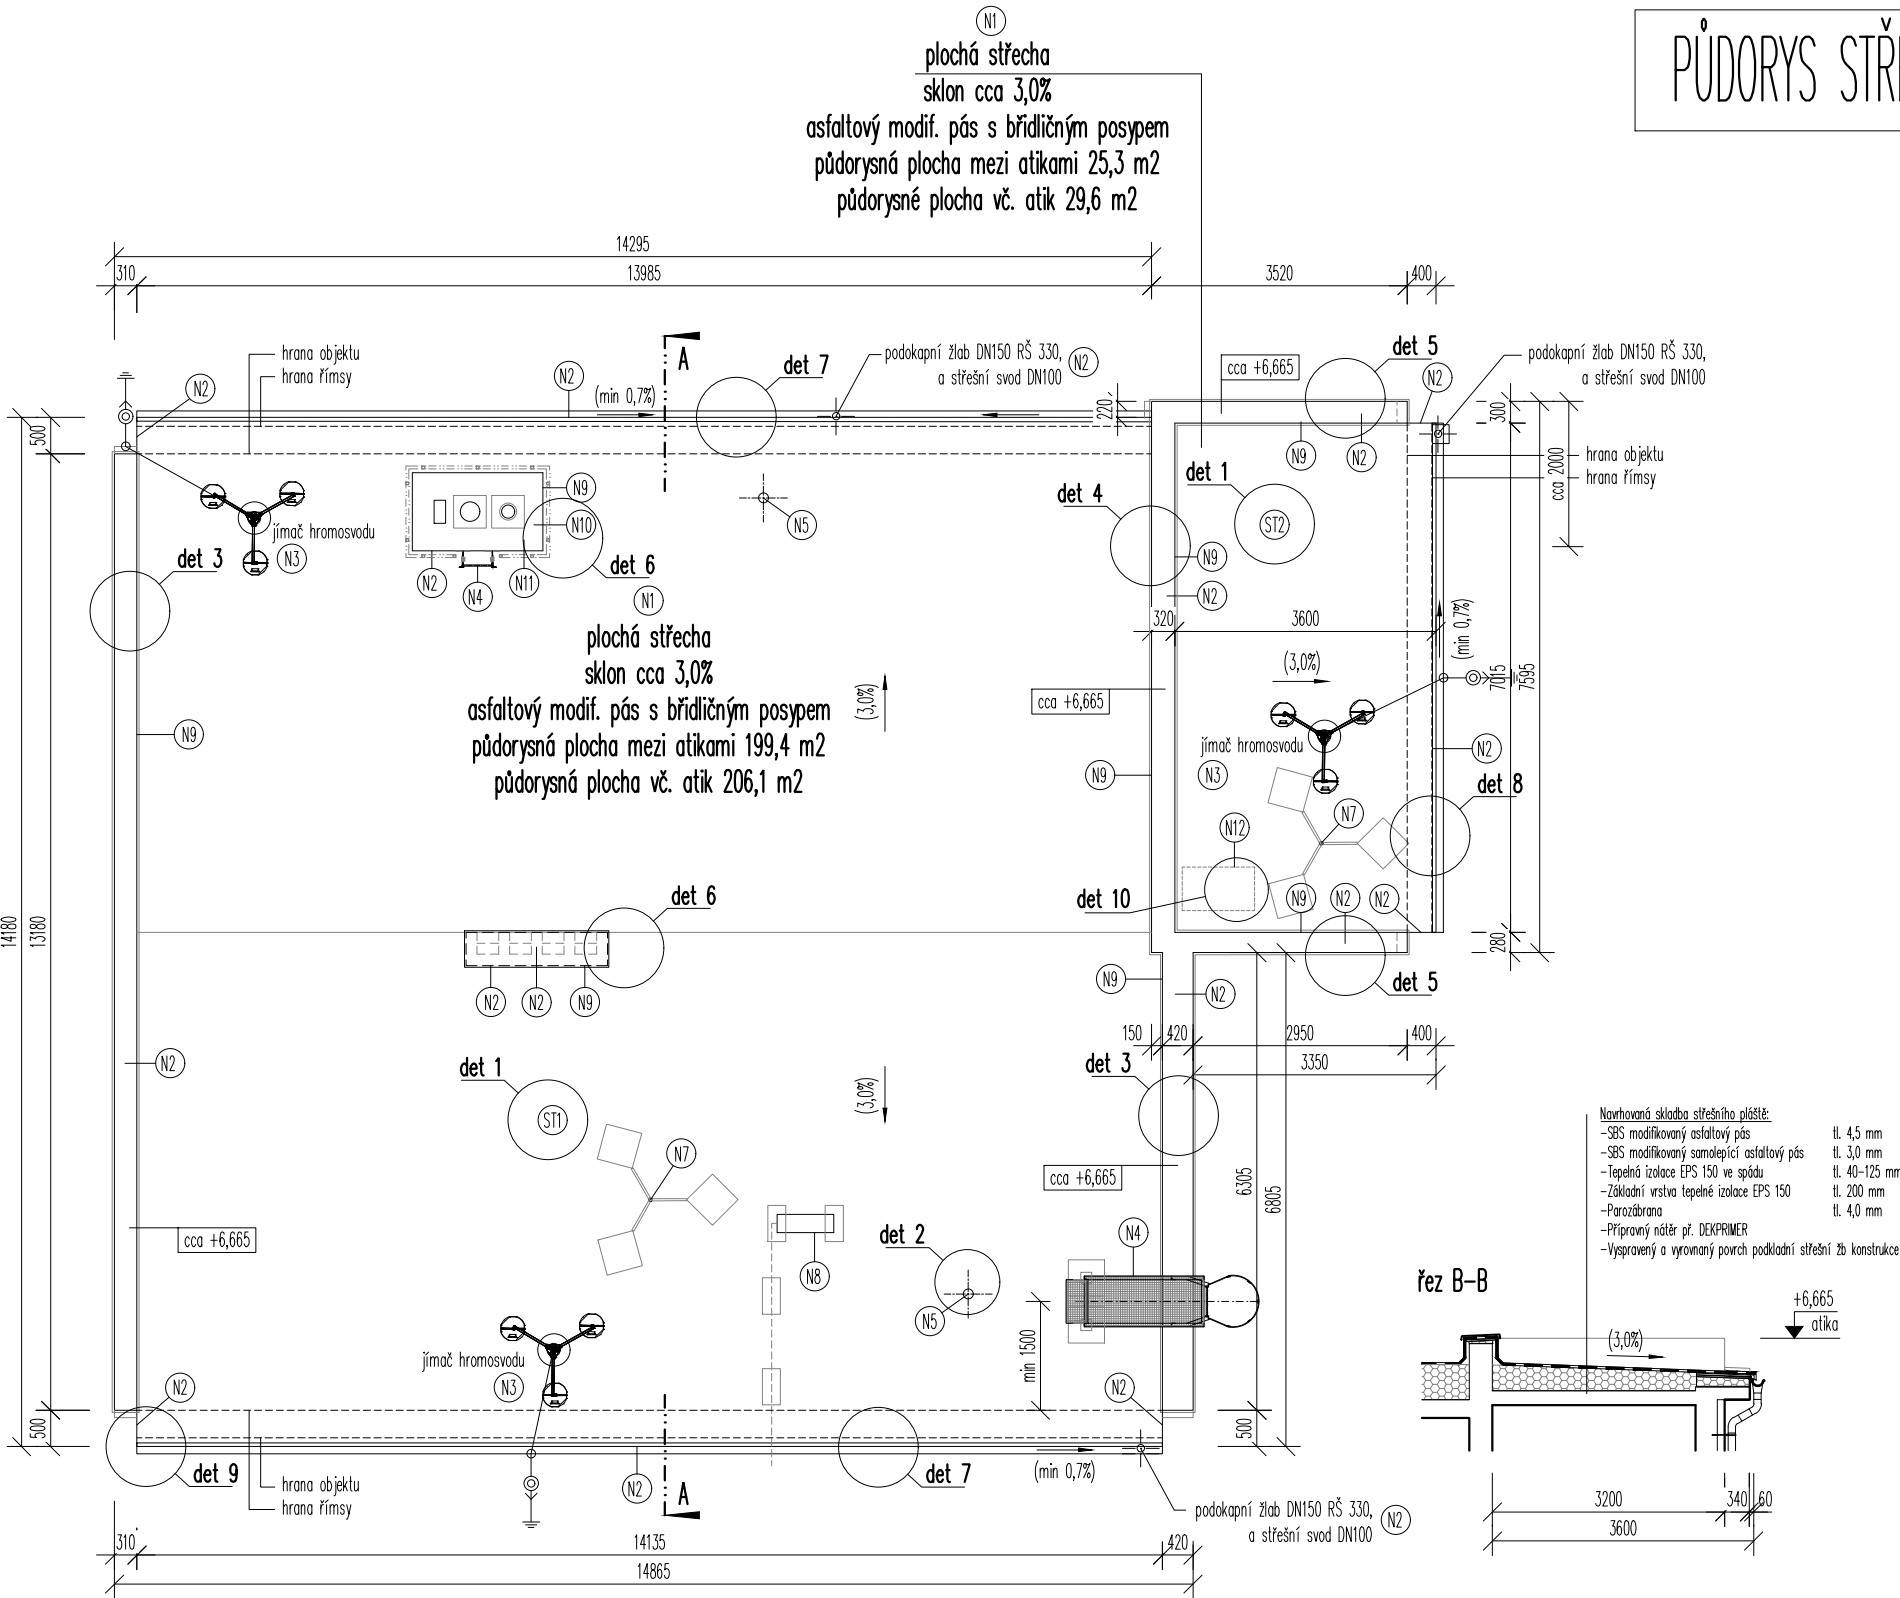

- Navrhovaná skladba střešního pláště:

-SBS modifikovaný asfaltový pás

tl. 4,5 mm

-SBS modifikovaný samolepicí asfaltový pás

tl. 3,0 mm

-Tepelná izolace EPS 150 ve směru

tl. 40-125 mm

-Základní vrstva tepelné izolace EPS 150



tl. 200 mm

-Parozábrana

tl. 4,0 mm

-Připravený nátěr pr. DEKPRIMER

-Vyrovnání a vyrovnaný povrch podkladní střešní žb. konstrukce

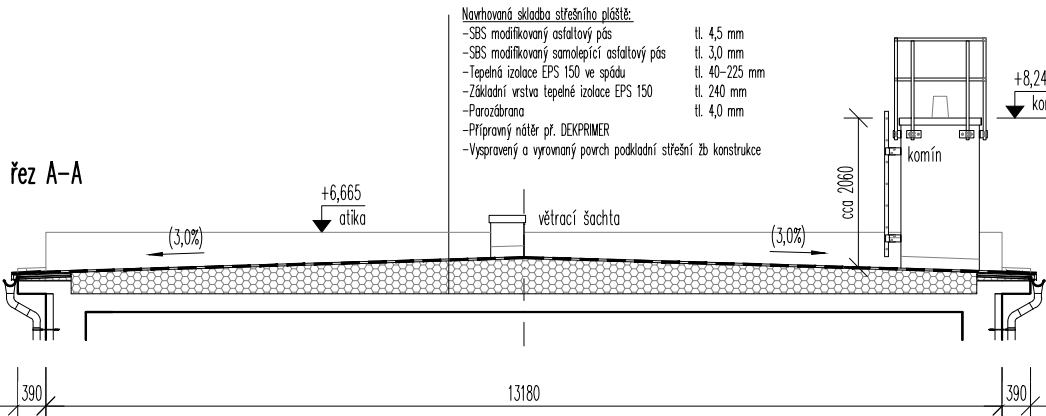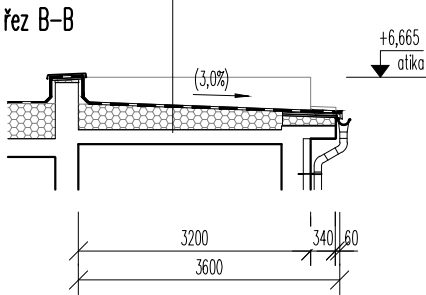

OTISK AUTORIZAČNÍHO RAZÍTKA A PODPIS

<div><div><div>ZH</div><div>projekty staveb</div></div></div>		Č. PARÉ		MÍSTO STAVBY	UL. PODĚBRADOVA 2384, 440 01 LOUNY, PARC. Č. ST. 3376/10 A 3376/11
ING. ZDENĚK HAVLINA 290 01 Poděbrady V, Máchova 80				STAVEBNÍK	MĚSTO LOUNY, MÍROVÉ NÁMĚSTÍ 35, 440 01 LOUNY
VYPRACOVAL	ING. ZDENĚK HAVLINA	<div><div><div><div></div></div><div>Ing. Zdeněk Havlina</div></div></div>		NÁZEV AKCE STAVEBNÍ ÚPRAVY STŘECH NA 2 OBJEKTECH V AREÁLU TSM LOUNY	
KRESLIL	ING. ZDENĚK HAVLINA				
OZN. VÝKRESU	Louny střecha TSM.DWG	ZMĚNA			
FORMÁT	2 x A4	MĚŘITKO 1:100	Č. VÝKR. D.1.1.2.2	NÁZEV VÝKRESU PŮDORYS STŘECHY OBJEKTU 1 – NAVRŽENÝ STAV	
DATUM	12/2024				
STUPEŇ	POVOLENÍ STAVBY A DVZ				