



Detail 1 – střešní plášť v ploše

Plocha střechy vč. atiky 206,1+29,6=235,7 m²

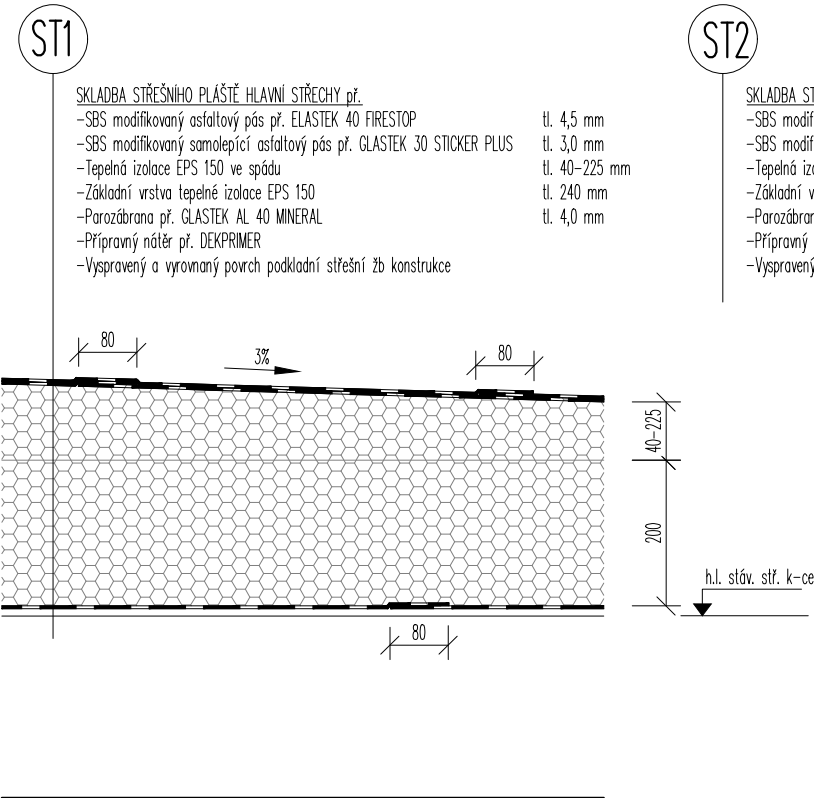


Detail 2 – průstup potrubí

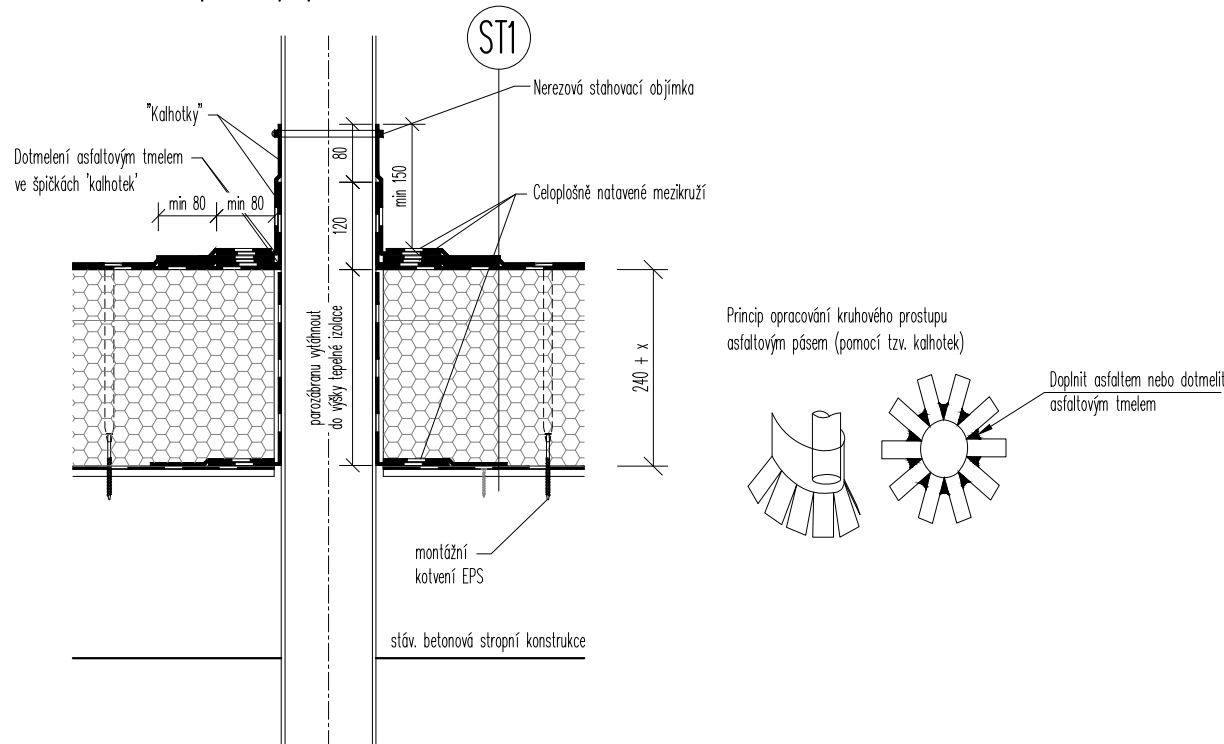

Detail 3 – atika

Celkem 6,3 + 13,18 bm

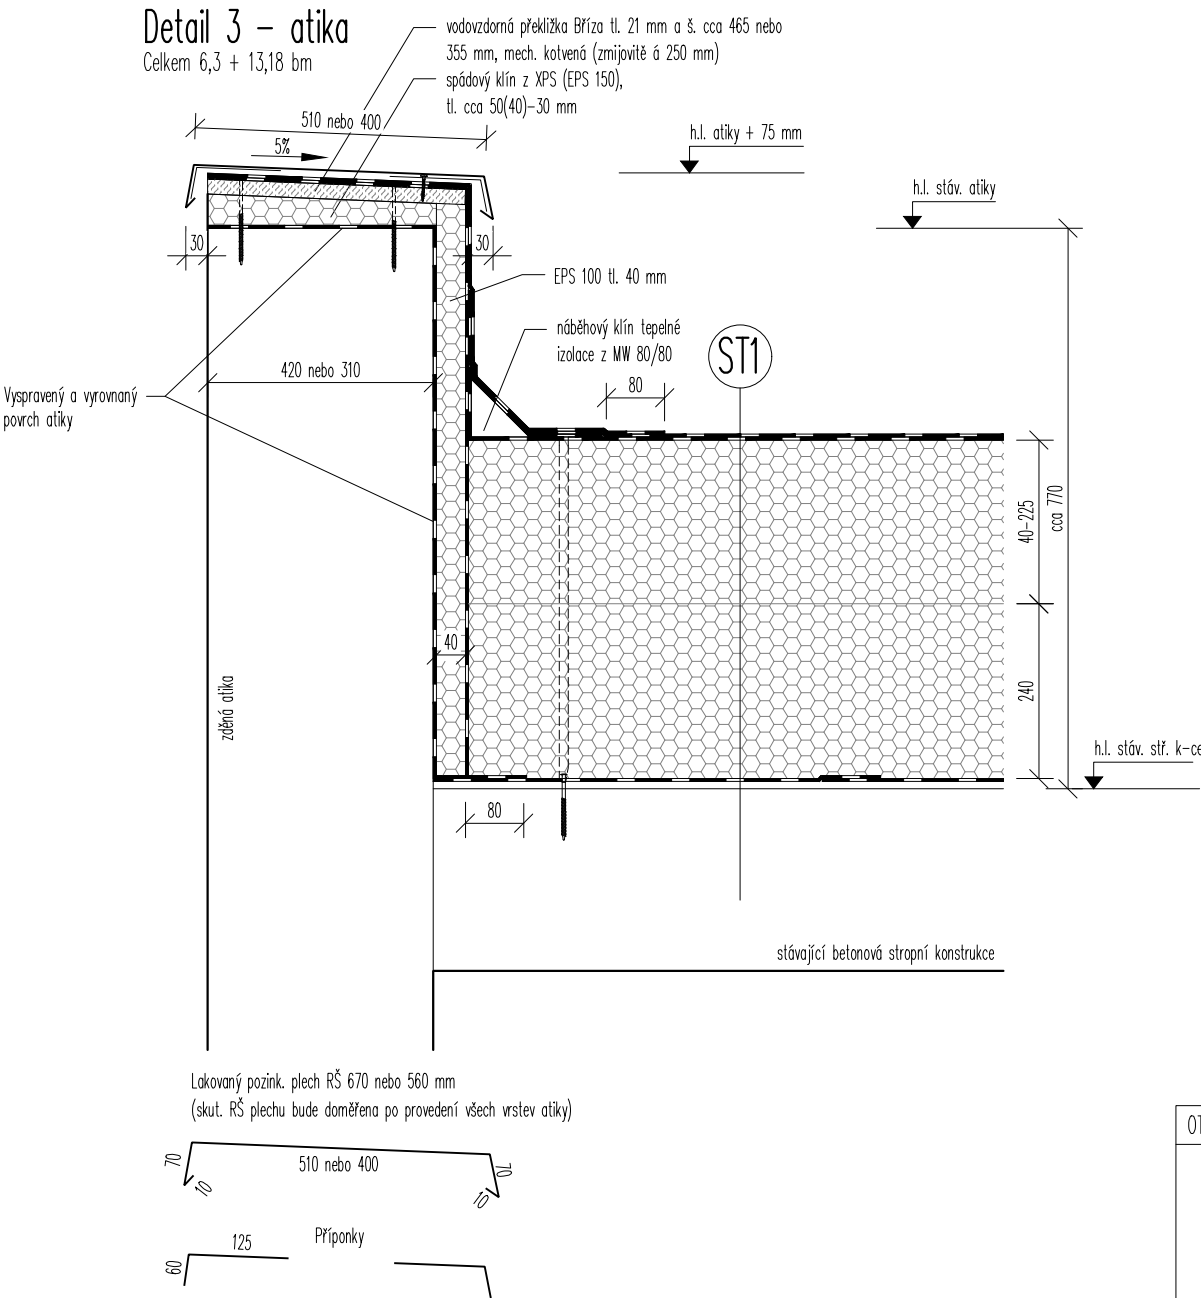

OTISK AUTORIZAČNÍHO RAZÍTKA A PODPIS

<div><div>ZH</div><div>projekty staveb</div></div> <div>ING. ZDENĚK HAVLINA 290 01 Poděbrady V, Máchova 80</div>		Č. PARÉ		MÍSTO STAVBY	UL. PODĚBRADOVA 2384, 440 01 LOUNY, PARC. Č. ST. 3376/10 A 3376/11
				STAVEBNÍK	MĚSTO LOUNY, MÍROVÉ NÁMĚSTÍ 35, 440 01 LOUNY
VYPRACOVAL		ING. ZDENĚK HAVLINA		NÁZEV AKCE STAVEBNÍ ÚPRAVY STŘECH NA 2 OBJEKTECH V AREÁLU TSM LOUNY	
KRESLIL		ING. ZDENĚK HAVLINA			
OZN. VÝKRESU	Louny střecha TSM.DWG	ZMĚNA			
FORMÁT	2 x A4	MĚŘÍTKO 1:10	Č. VÝKR. D.1.1.2.5	ČÁST PROJEKTU D.1.1 ARCHITEKTONICKO STAVEBNÍ ŘEŠENÍ	NÁZEV VÝKRESU DETAILY STŘECHY 1
DATUM	12/2024				
STUPEŇ	POVOLENÍ STAVBY A DVZ				