


C.1 SITUAČNÍ VÝKRES STAVBY

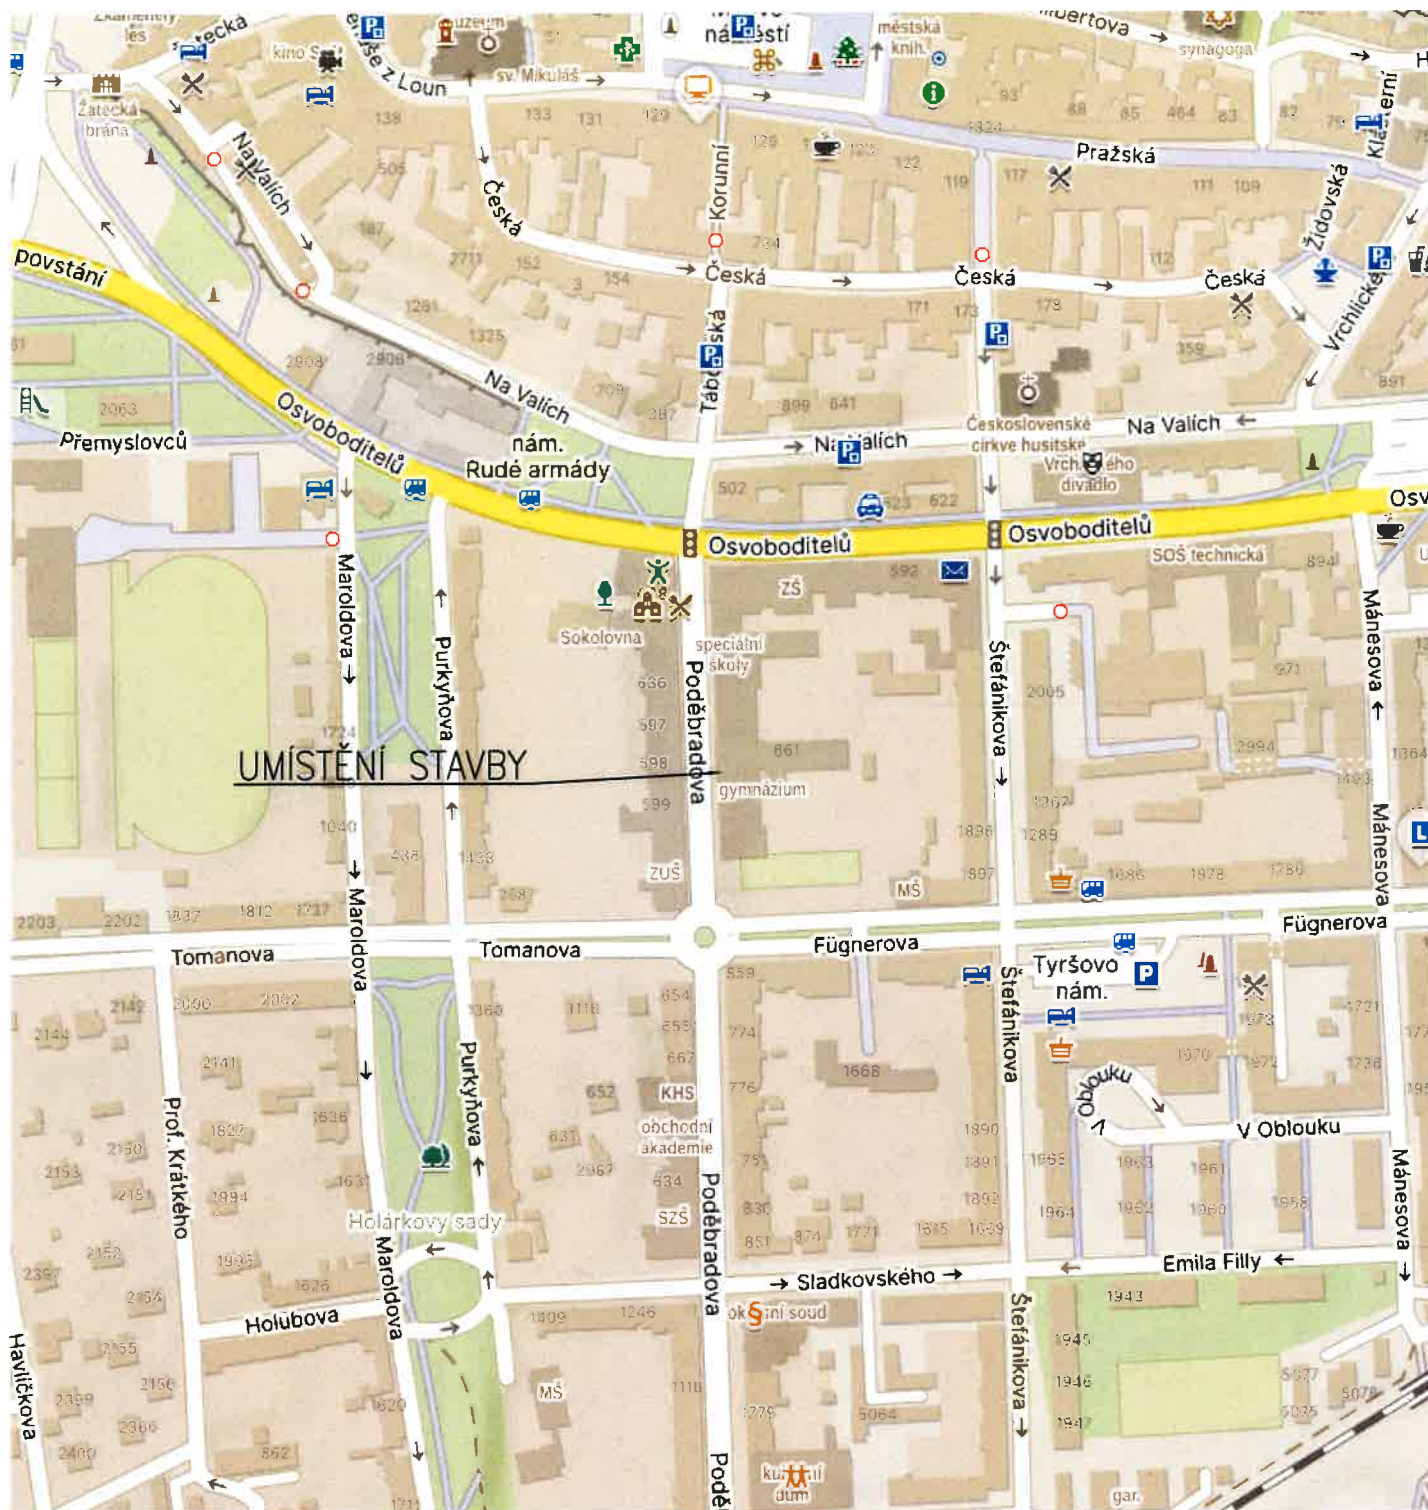

<i>Karel Matoušek, Josefa Hory 1858/12, 415 01 Teplice</i>			
Vypracoval : Karel Matoušek		Odpovědný projektant : Karel Matoušek	
IČO 402 35 564	Název akce :	Dotum : 12/2025	
	REKONSTRUKCE KOTELNY GYMNAZIA PODĚBRADOVA 661, LOUNY	Měřítko : BEZ	
	Část :	Formát : 1xA4	
	C SITUAČNÍ VÝKRESY	Stupeň: DPS	
Obsah :		Číslo výkresu : C1	
Objednatel :		MĚSTO LOUNY, MÍROVÉ NÁMĚSTÍ 35, 440 01 LOUNY	