


C.2 KATASTRÁLNÍ SITUAČNÍ VÝKRES

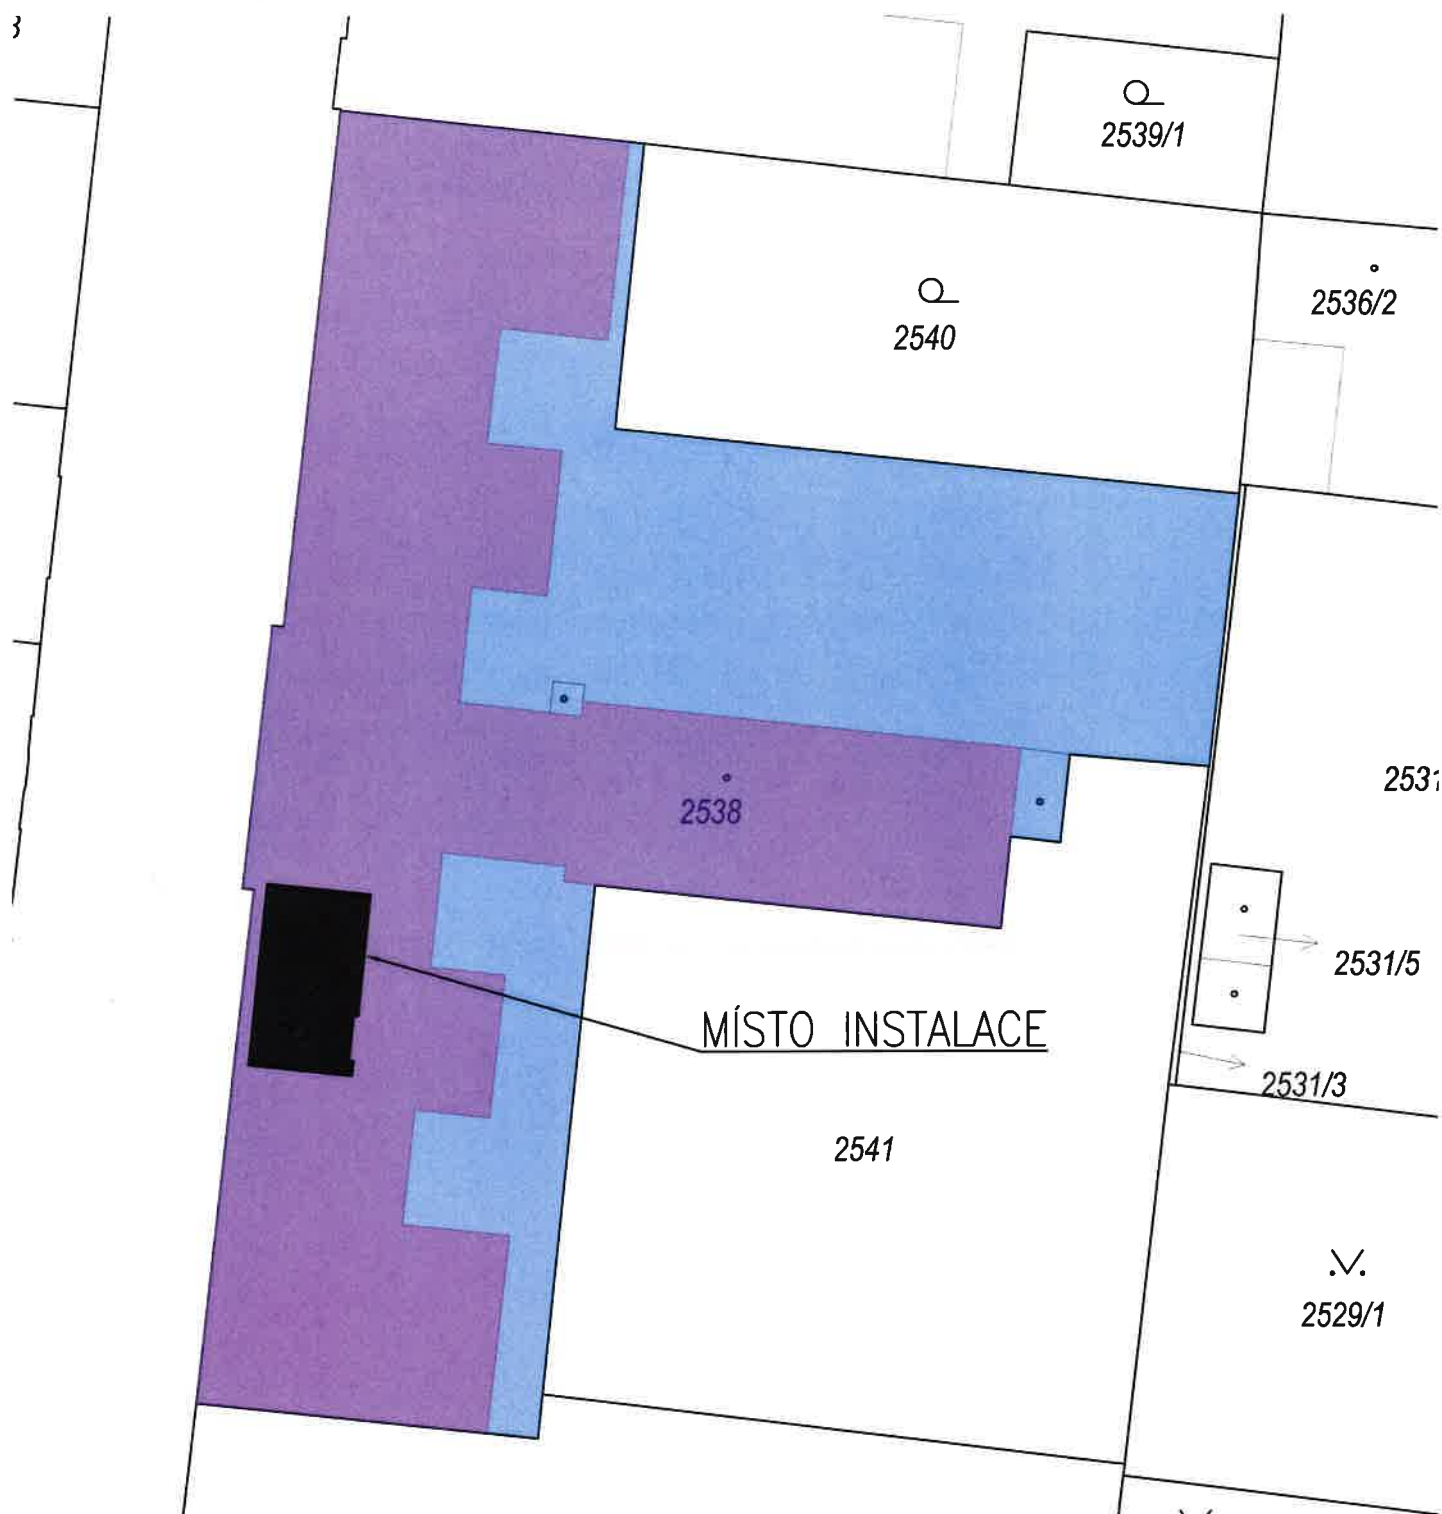

<i>Karel Matoušek, Josefa Hory 1858/12, 415 01 Teplice</i>			
Vypracoval : Karel Matoušek		Odpovědný projektant : Karel Matoušek	
IČO 402 35 564	Název akce :	Datum : 12/2025	
	REKONSTRUKCE KOTELNY GYMNÁZIA PODĚBRADOVA 661, LOUNY	Měřítko : 1 : 500	
	Část : C SITUAČNÍ VÝKRESY	Formát : 1xA4	Stupeň: DPS
Obsah : C.2 KATASTRÁLNÍ SITUAČNÍ VÝKRES		Číslo výkresu : C2	
Objednatel : MĚSTO LOUNY, MÍROVÉ NÁMĚSTÍ 35, 440 01 LOUNY			