


C.3 KOORDINAČNÍ SITUAČNÍ VÝKRES

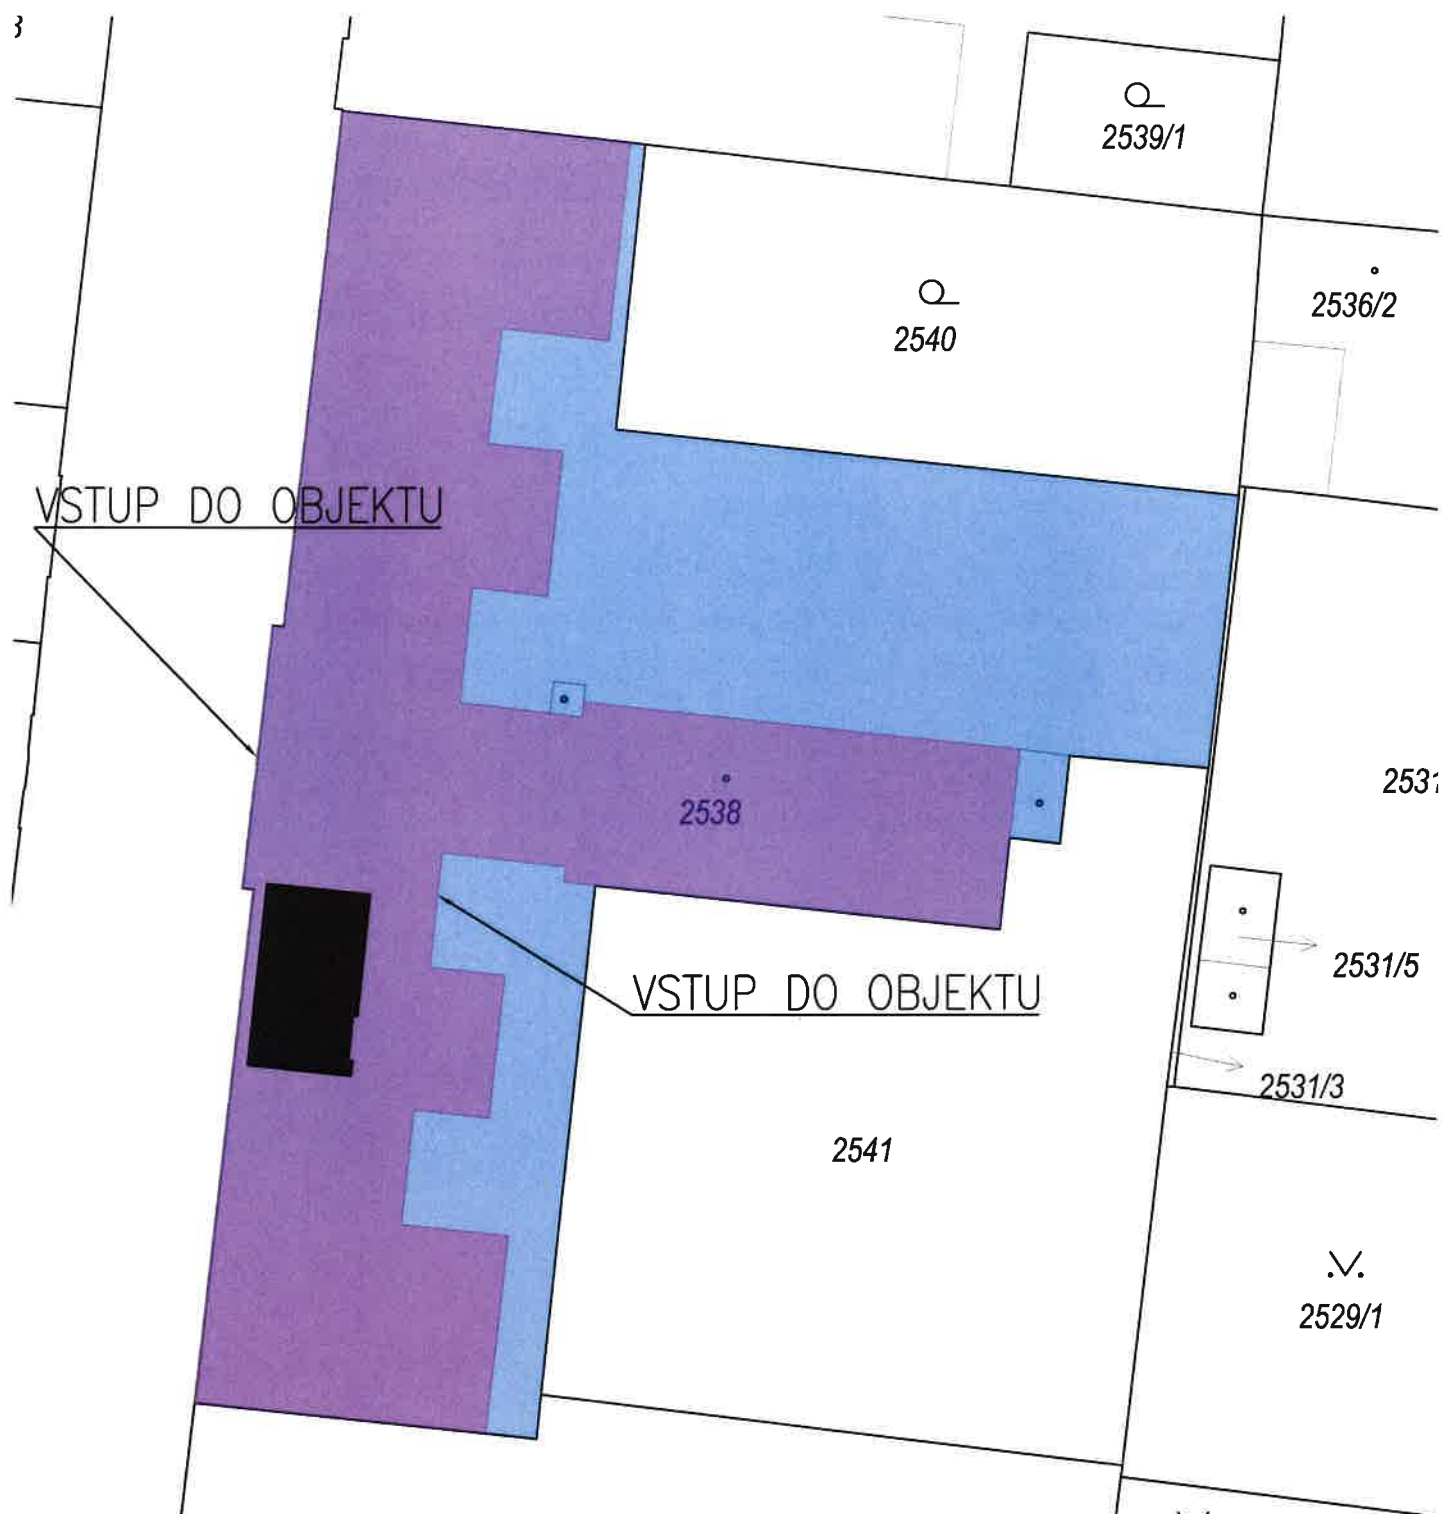

<i>Karel Matoušek, Josefa Hory 1858/12, 415 01 Teplice</i>			
Vypracoval : Karel Matoušek		Odpovědný projektant : Karel Matoušek	
<i>IČO</i> 402 35 564	Název akce :	Datum : 12/2025	
	REKONSTRUKCE KOTELNY GYMNAZIA PODEBRADOVA 661, LOUNY	Měřítko : 1 : 1000	
	Část :	Formát : 1xA4	Stupeň: DPS
	Obsah : C.3 KOORDINAČNÍ SITUAČNÍ VÝKRES		
Objednatel : MĚSTO LOUNY, MÍROVÉ NÁMĚSTÍ 35, 440 01 LOUNY		Číslo výkresu : C3	