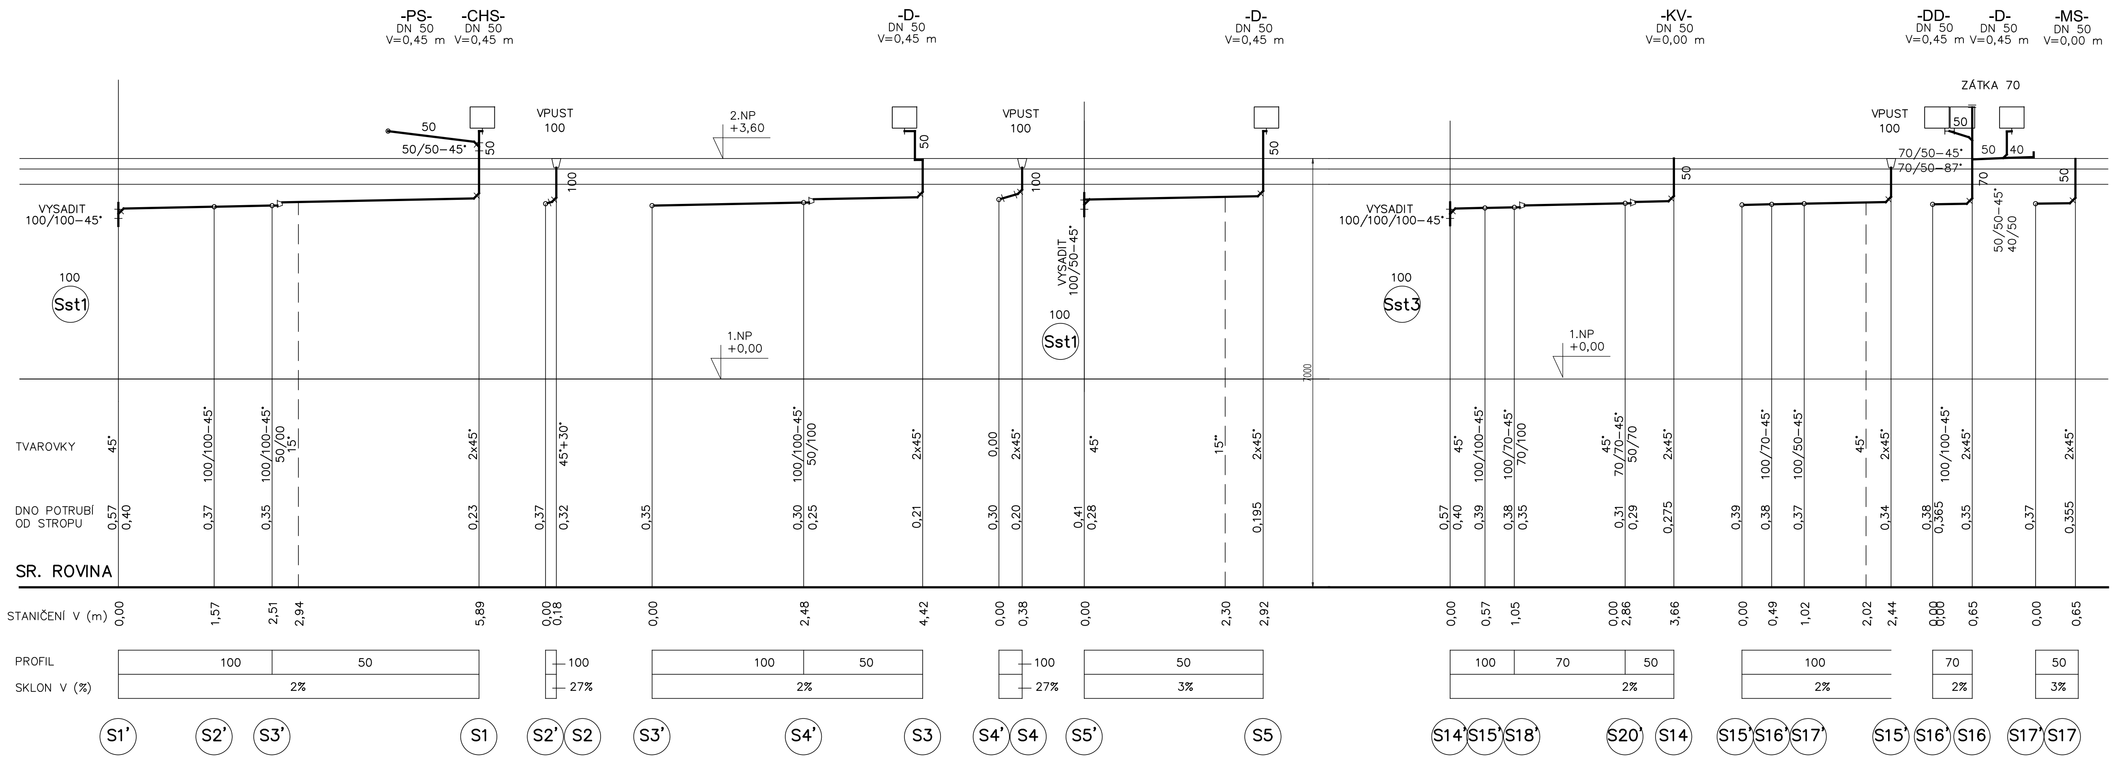

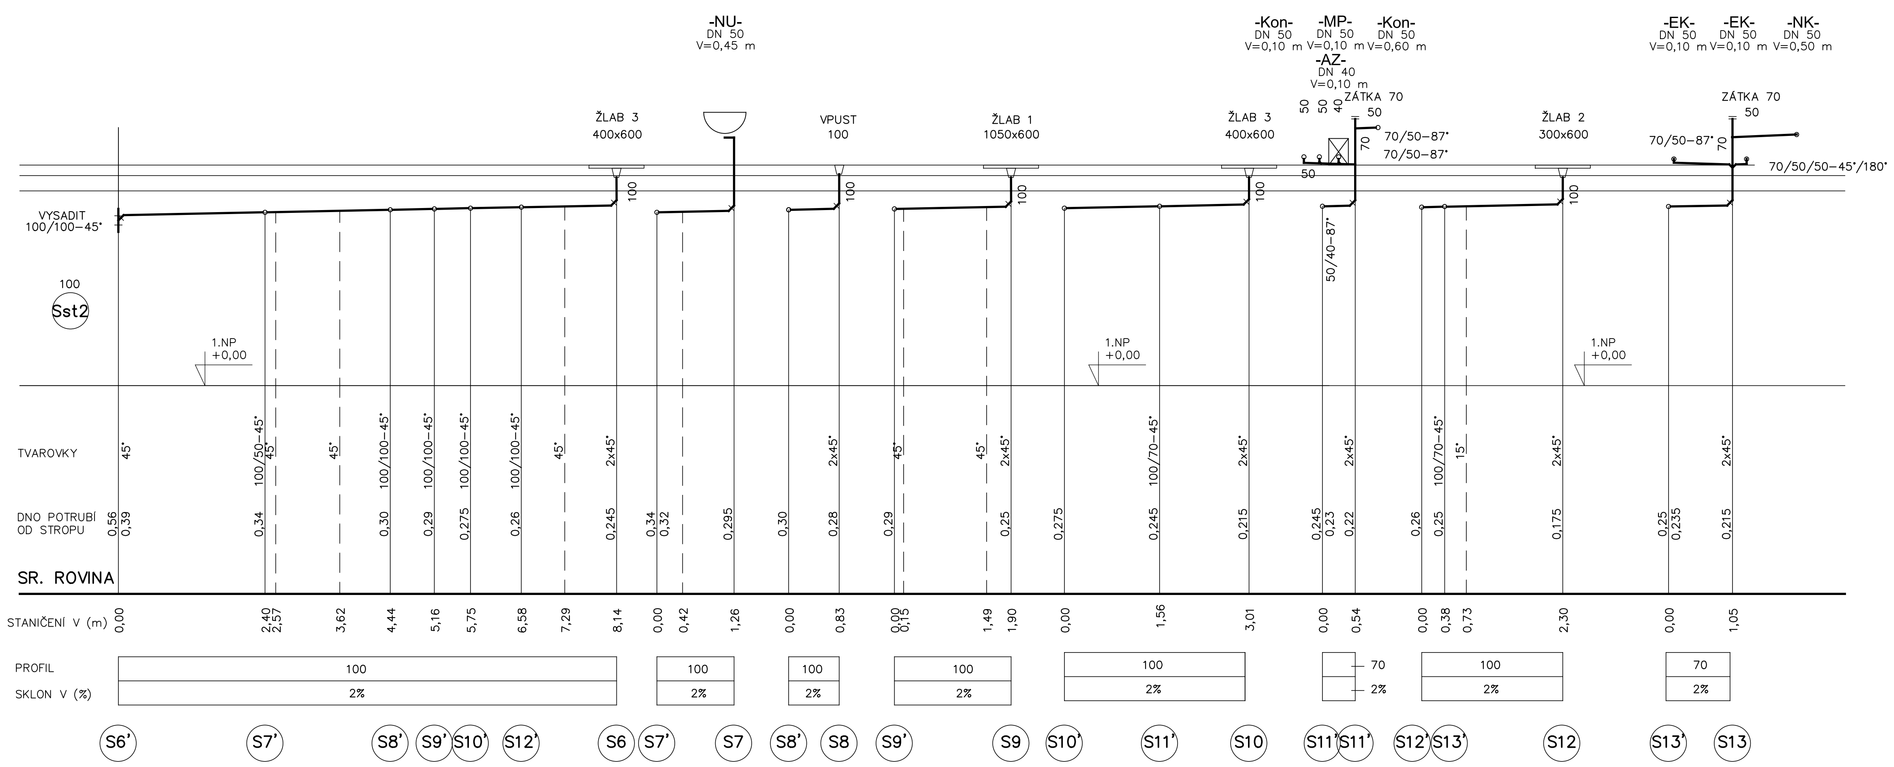

AZ — AUTOMATICKÝ ZMĚKČOVAČ VODY
MIN. PRŮTOK 25 /min, VSTUP/VÝSTUP - 1"
NAPOJIT NA KANALIZACI

TECHNOLOGICKÁ ZAŘÍZENÍ

POZ	OZNAČENÍ	TYP ZAŘÍZENÍ
1	-MS-	MYCÍ STROJ NÁDOBÍ
2	-DD-	MYCÍ STŮL – DVA DŘEZY
4	-KV-	KOMBINOVANÁ VÝLEVKA
11	-NS-	NAKLÁDACÍ STŮL
13	-MP-	MYČKA PÁSOVÁ STOLNÍ NÁDOBÍ
13a	-AZ-	AUTOMATICKÝ ZMĚKČOVAČ VODY
15	-DD-	MYCÍ STŮL – DVA DŘEZY
17	-US-	ÚKLIDOVÁ SPRCHA
30	-D-	PRACOVNÍ STŮL S DŘEZEM
33	-US-	ÚKLIDOVÁ SPRCHA
51	-D-	PRACOVNÍ STŮL S DŘEZEM
54	-PS-	PRACOVNÍ STŮL S DŘEZEM
55	-CHS-	CHLADÍCÍ STŮL
60	-EK-	ELEKTRICKÝ KOTEL
62a	-NK-	NAPOUŠTĚCÍ BATERIE SV
64	-MP-	MULTIFUNKČNÍ PÁNEV
65	-Kon-	ELEKTRICKÝ KONVEKTOMAT
66	-KON-	ELEKTRICKÝ KONVEKTOMAT
70	-NU-	NEREZOVÉ UMYVADLO
86	-VTN-	VÝROBNÍK TEPLÝCH NÁPOJŮ
87	-VSN-	VÝROBNÍK STUDENÝCH NÁPOJŮ
88	-D-	PRACOVNÍ STŮL S DŘEZEM
92	-U-	UMYVADLO

VÝŠKY A DIMENZE JSOU ZAKRESLENY DLE SEZNAMU ZAŘÍZENÍ KUCHYNĚ
PŘESNÉ VÝŠKY BUDOU URČENY AŽ NA STAVBĚ PODLE DODANÝCH TYPŮ
ZAŘÍZENÍ OD PROFESE KUCHYNĚ

VPUSTI A ŽLABY

PODLAHOVÁ VPUST 300x300 mm
PRO VINYLOVÉ PODLAHY

PODLAHOVÝ ROŠT 400x600 mm
PRO VINYLOVÉ PODLAHY

PODLAHOVÝ ROŠT 300x600 mm
PRO VINYLOVÉ PODLAHY

PODLAHOVÝ ROŠT 1050x600 mm
PRO VINYLOVÉ PODLAHY

LEGENDA POTRUBÍ

POTRUBÍ UKONČENO VENTILAČNÍ HLAVICÍ HL
ODPADNÍ POTRUBÍ–PRŮBĚŽNÉ
PŘÍVĚTRÁVACÍ HLAVICE HL 900
POTRUBÍ UKONČENÉ ČISTÍCÍM KUSEM
PODLAHOVÝ ROŠT
PODLAHOVÁ VPUST
POTRUBÍ VE STĚNĚ ČI PODLAZE
ZAVĚŠENÉ POTRUBÍ POD STROPEM
ODVOD KONDENZÁTU–KLIMA, VZD
S1 OZNAČENÍ SPLAŠKOVÉ KANALIZACE
S1st OZNAČENÍ STÁVAJÍCÍ SPLAŠKOVÉ KANALIZACE

LEGENDA POTRUBÍ

NOVÉ ROZVODY

STUDENÁ VODA	S
TEPLÁ VODA	T
CIRKULACE	C
ZMĚKČENÁ VODA	ZV

V1 OZNAČENÍ STOUPAČKY VODY

POZNÁMKA

VŠECHNA ODPADNÍ A PŘIPOJOVACÍ POTRUBÍ BUDOU OPATŘENA NÁVLEKOVOU IZOLACÍ V TL.5,0 mm

VŠECHNY VPUSTI A PODLAHOVÉ ŽLABY BUDOU ACO PRO VINYLOVÉ PODLAHY ALTRO

ODVOD KONDENZÁTU OD VZD POTRUBÍ A DIGESTOŘE NENÍ POŽADOVÁN – UPŘESNÍ SE NA STAVBĚ

UKOTVENÍ POTRUBÍ PŘES OCELOVÉ OBJÍMKY S PRYŽOVOU VÝSTELKOU (PEVNÁ, VOLNÁ)
PEVNÁ OBJÍMKA VŽDY POD HRDLEM TRUBKY, TVAROVKY A SKUPINY TVAROVEK MUSÍ
BÝT VŽDY UCHYCENY PEVNÝMI OBJÍMKAMI. VZDÁLENOSTI OBJÍMEK–VIZ MONTÁŽNÍ
PŘEDPIS VÝROBCE.

POZOR !!
POTRUBÍ HT NEBO NG – OZNAČENÍ 40, 50, 75, 110
VÍCEVRSTVÉ POTRUBÍ (TICHÉ) OZNAČENÍ – 50–S, 75–S, 100–S
VŠECHNA POTRUBÍ MUSÍ BÝT OPATŘENA IZOLACÍ PROTI HLUKU

GENERÁLNÍ PROJEKTANT:
ASLB spol. s r. o.
Fikusova 2157/1, 143 00 Praha 4 - Modřany
IČ:24122025 I DIČ: CZ24122025
mrtlice Sulická 58, 140 00 Praha 4
+420605910660 I mrtlice@fikusbublik.cz
ing. arch. Lukáš Babík
PROJEKTANT STAVEBNÍ ČÁSTI: ing. arch. Lukáš Babík
VZT: ing. arch. Lukáš Babík
ZDRAVOTNÍ PROJEKTANT: ing. arch. Lukáš Babík
VYTÁPĚNÍ: ing. Josef Hradek
ARCHITEKT: ing. arch. Lukáš Babík

INVESTOR: **Město Louny**
Mírové náměstí 35, 440 01 Louny
IČ:00265209

KAT. ÚZ - ÚLOHOVÉ

NÁZEV STAVBY: ZŠ Školní - kompletní rekonstrukce školní kuchyně

MÍSTO STAVBY: Školní 2426, Louny 440 01

NÁZEV VÝKRESU: KANALIZACE - PODÉLNÉ PROFILY

DATUM: 10/2023
ČÍSLO:
FORMÁT: 33x A4
MĚŘÍTKO: 1:50
STUPEŇ: DSP

ČÁSTA: D.1.5
Čís.: 03