




ŘEZ A-A'

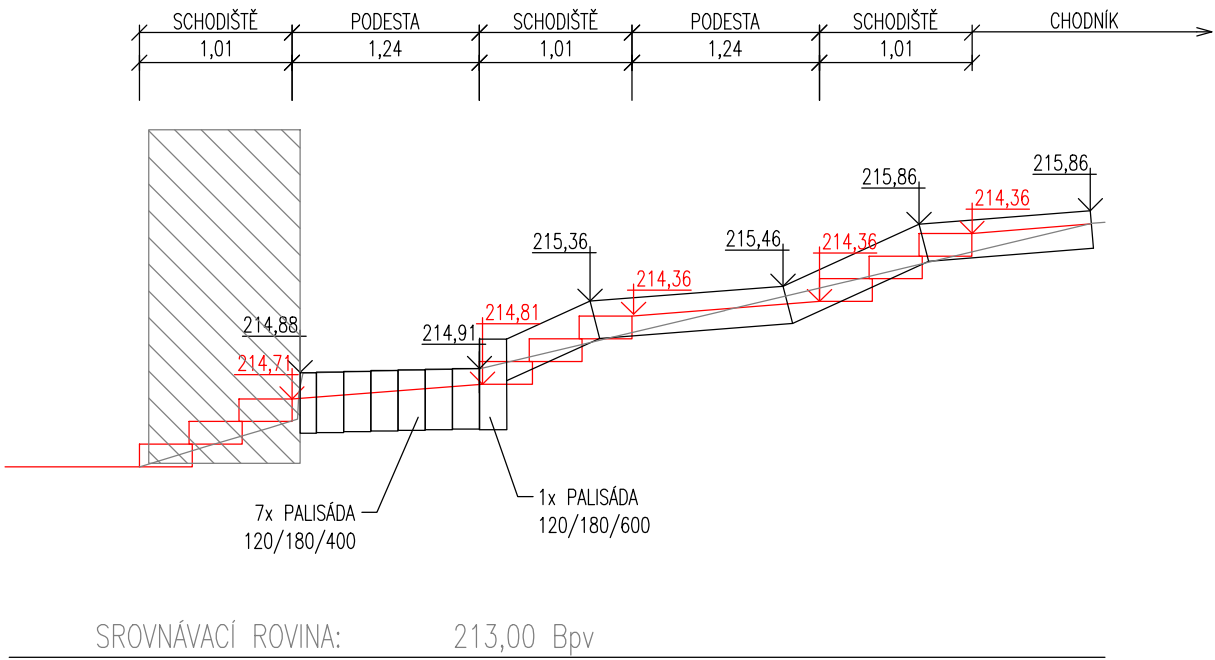


ŘEZ B-B'

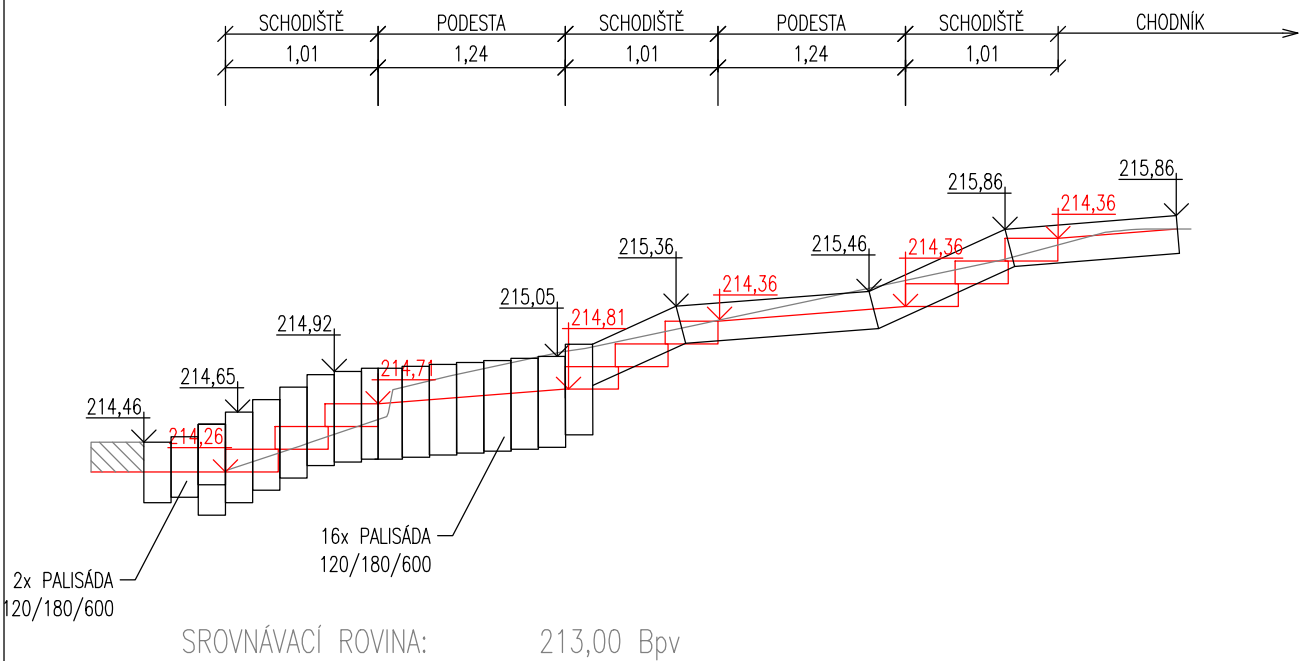


DETAIL SCHODIŠTĚ

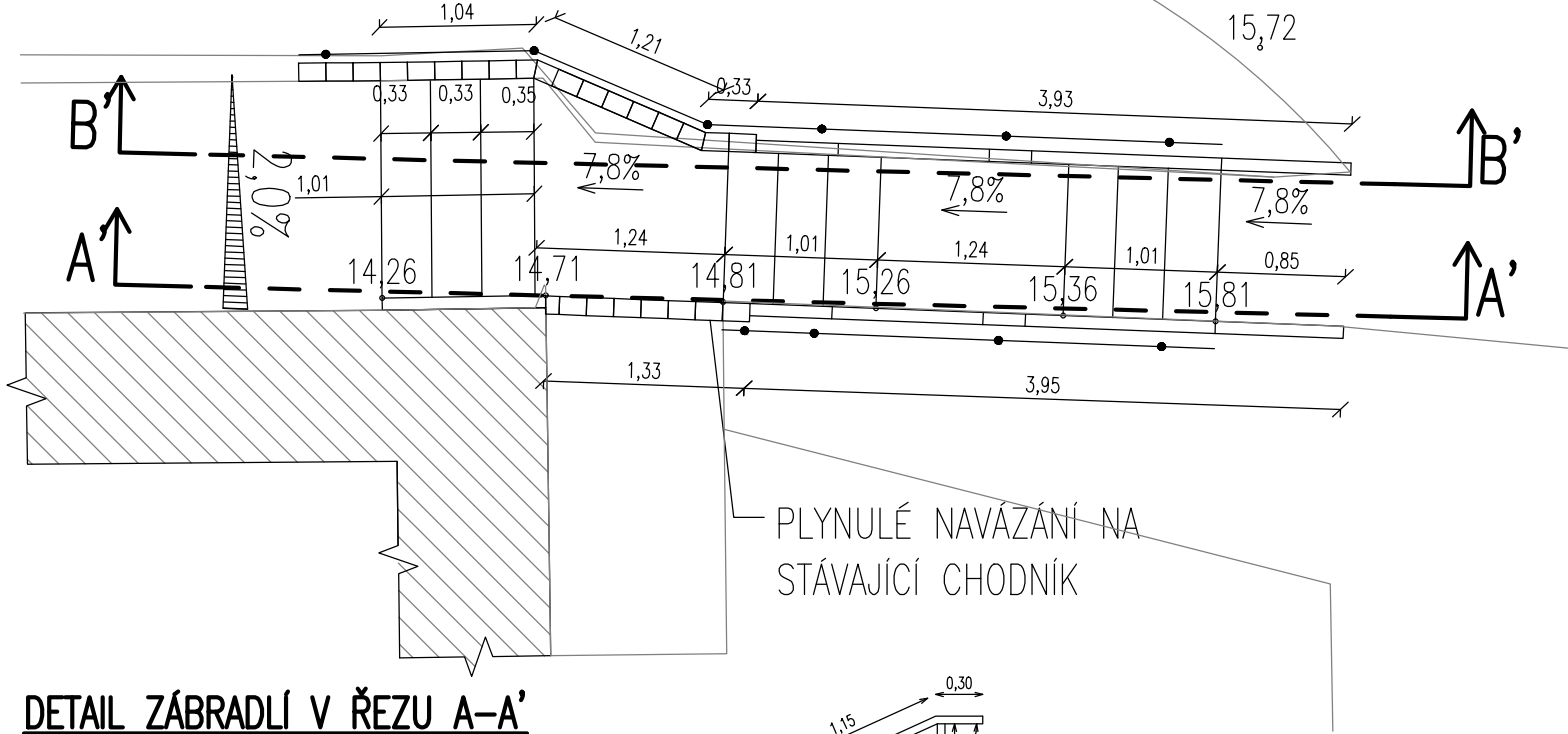


DETAIL ZÁBRADLÍ V ŘEZU A-A'

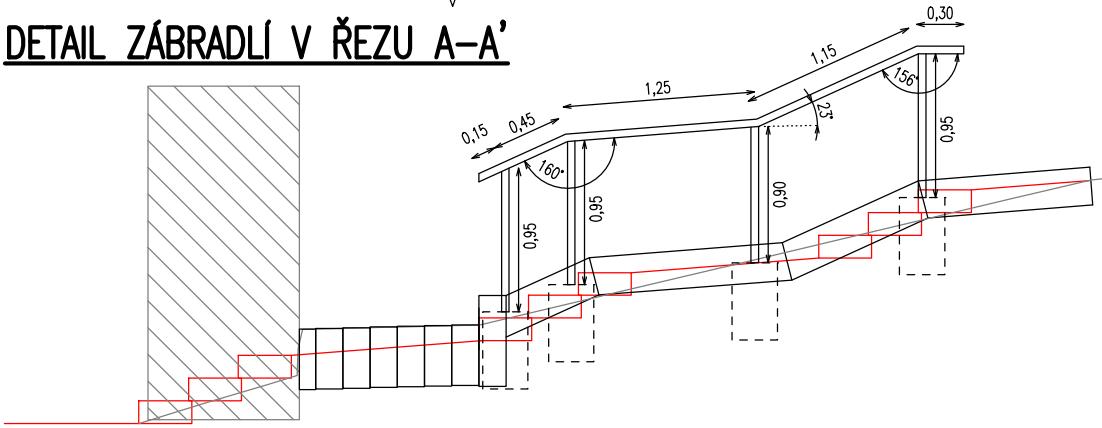

DETAIL ZÁBRADLÍ V ŘEZU B-B'

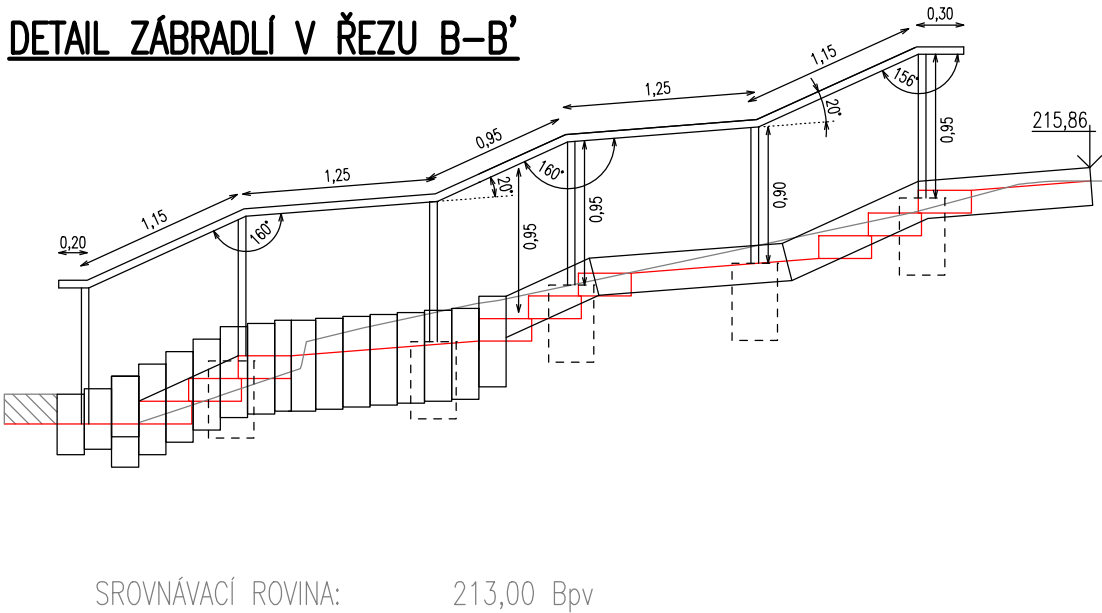

KOTVENÍ ZÁBRADLÍ TYP 6 – KOTVENÍ DO BETONOVÉ PATKY V ZELENÍ

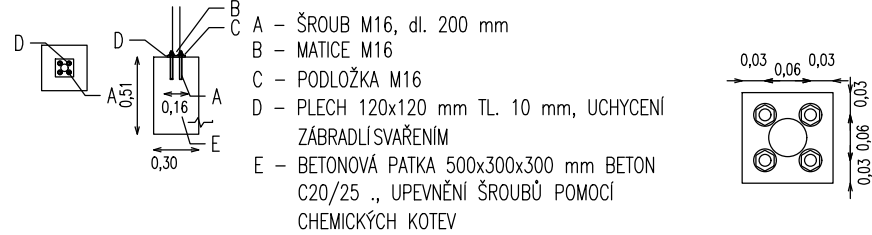

Legenda – rozvinuté řezy

- | | | | |
|--|---|--|--------------------------|
| | Nová niveleta chodníku/rampy/schodiště | | Zábradlí |
| | Průmět nivelety silniční obruby u parkovacích stání | | Lom zobrazení řezu o 90° |
| | Původní terén | | Vedení řezu |
| | Nový terén v místě opěrného prvku | | |

ČÍSLO REVIZE	DATUM REVIZE	POPIS REVIZE
2.	----	----
1.	----	----

GENERALNÍ PROJEKTANT: PROJEKCE DOPRAVNÍ FILIP s.r.o. Švermova 1338, 413 01 Roudnice nad Labem tel.: 416 831 624 IČO: 28714792, DIČ: CZ28714792 HIP: Ing. Milan Tesař	SOUŘADNICOVÝ SYSTÉM S-JTSK VÝŠKOVÝ SYSTÉM B.P.V.	OTISK RAZÍTKA:
Investor: Město Louny, Mírové náměstí 35, 440 23 Louny		
KÚ: Louny (687391)		
Zodpovědný projektant: Ing. Josef Filip, Ph.D.	ZPRACOVATEL ČÁSTI: PROJEKCE DOPRAVNÍ	
Vypracoval: Ing. Filip Jakl		
Datum: 05/2024	Číslo zakázky: 19-032-3.2	Formátů A4: 3
Zakázka: LOUNY - REVITALIZACE SÍDLIŠTĚ POD KASÁRNAMI	Stupeň: DPS	Měřítka: 1:50
Příloha: DETAIL PROSTRANSTVÍ PŘED DOMEM Č.P. 1885	Číslo přílohy: D.101.2.8	Paré: