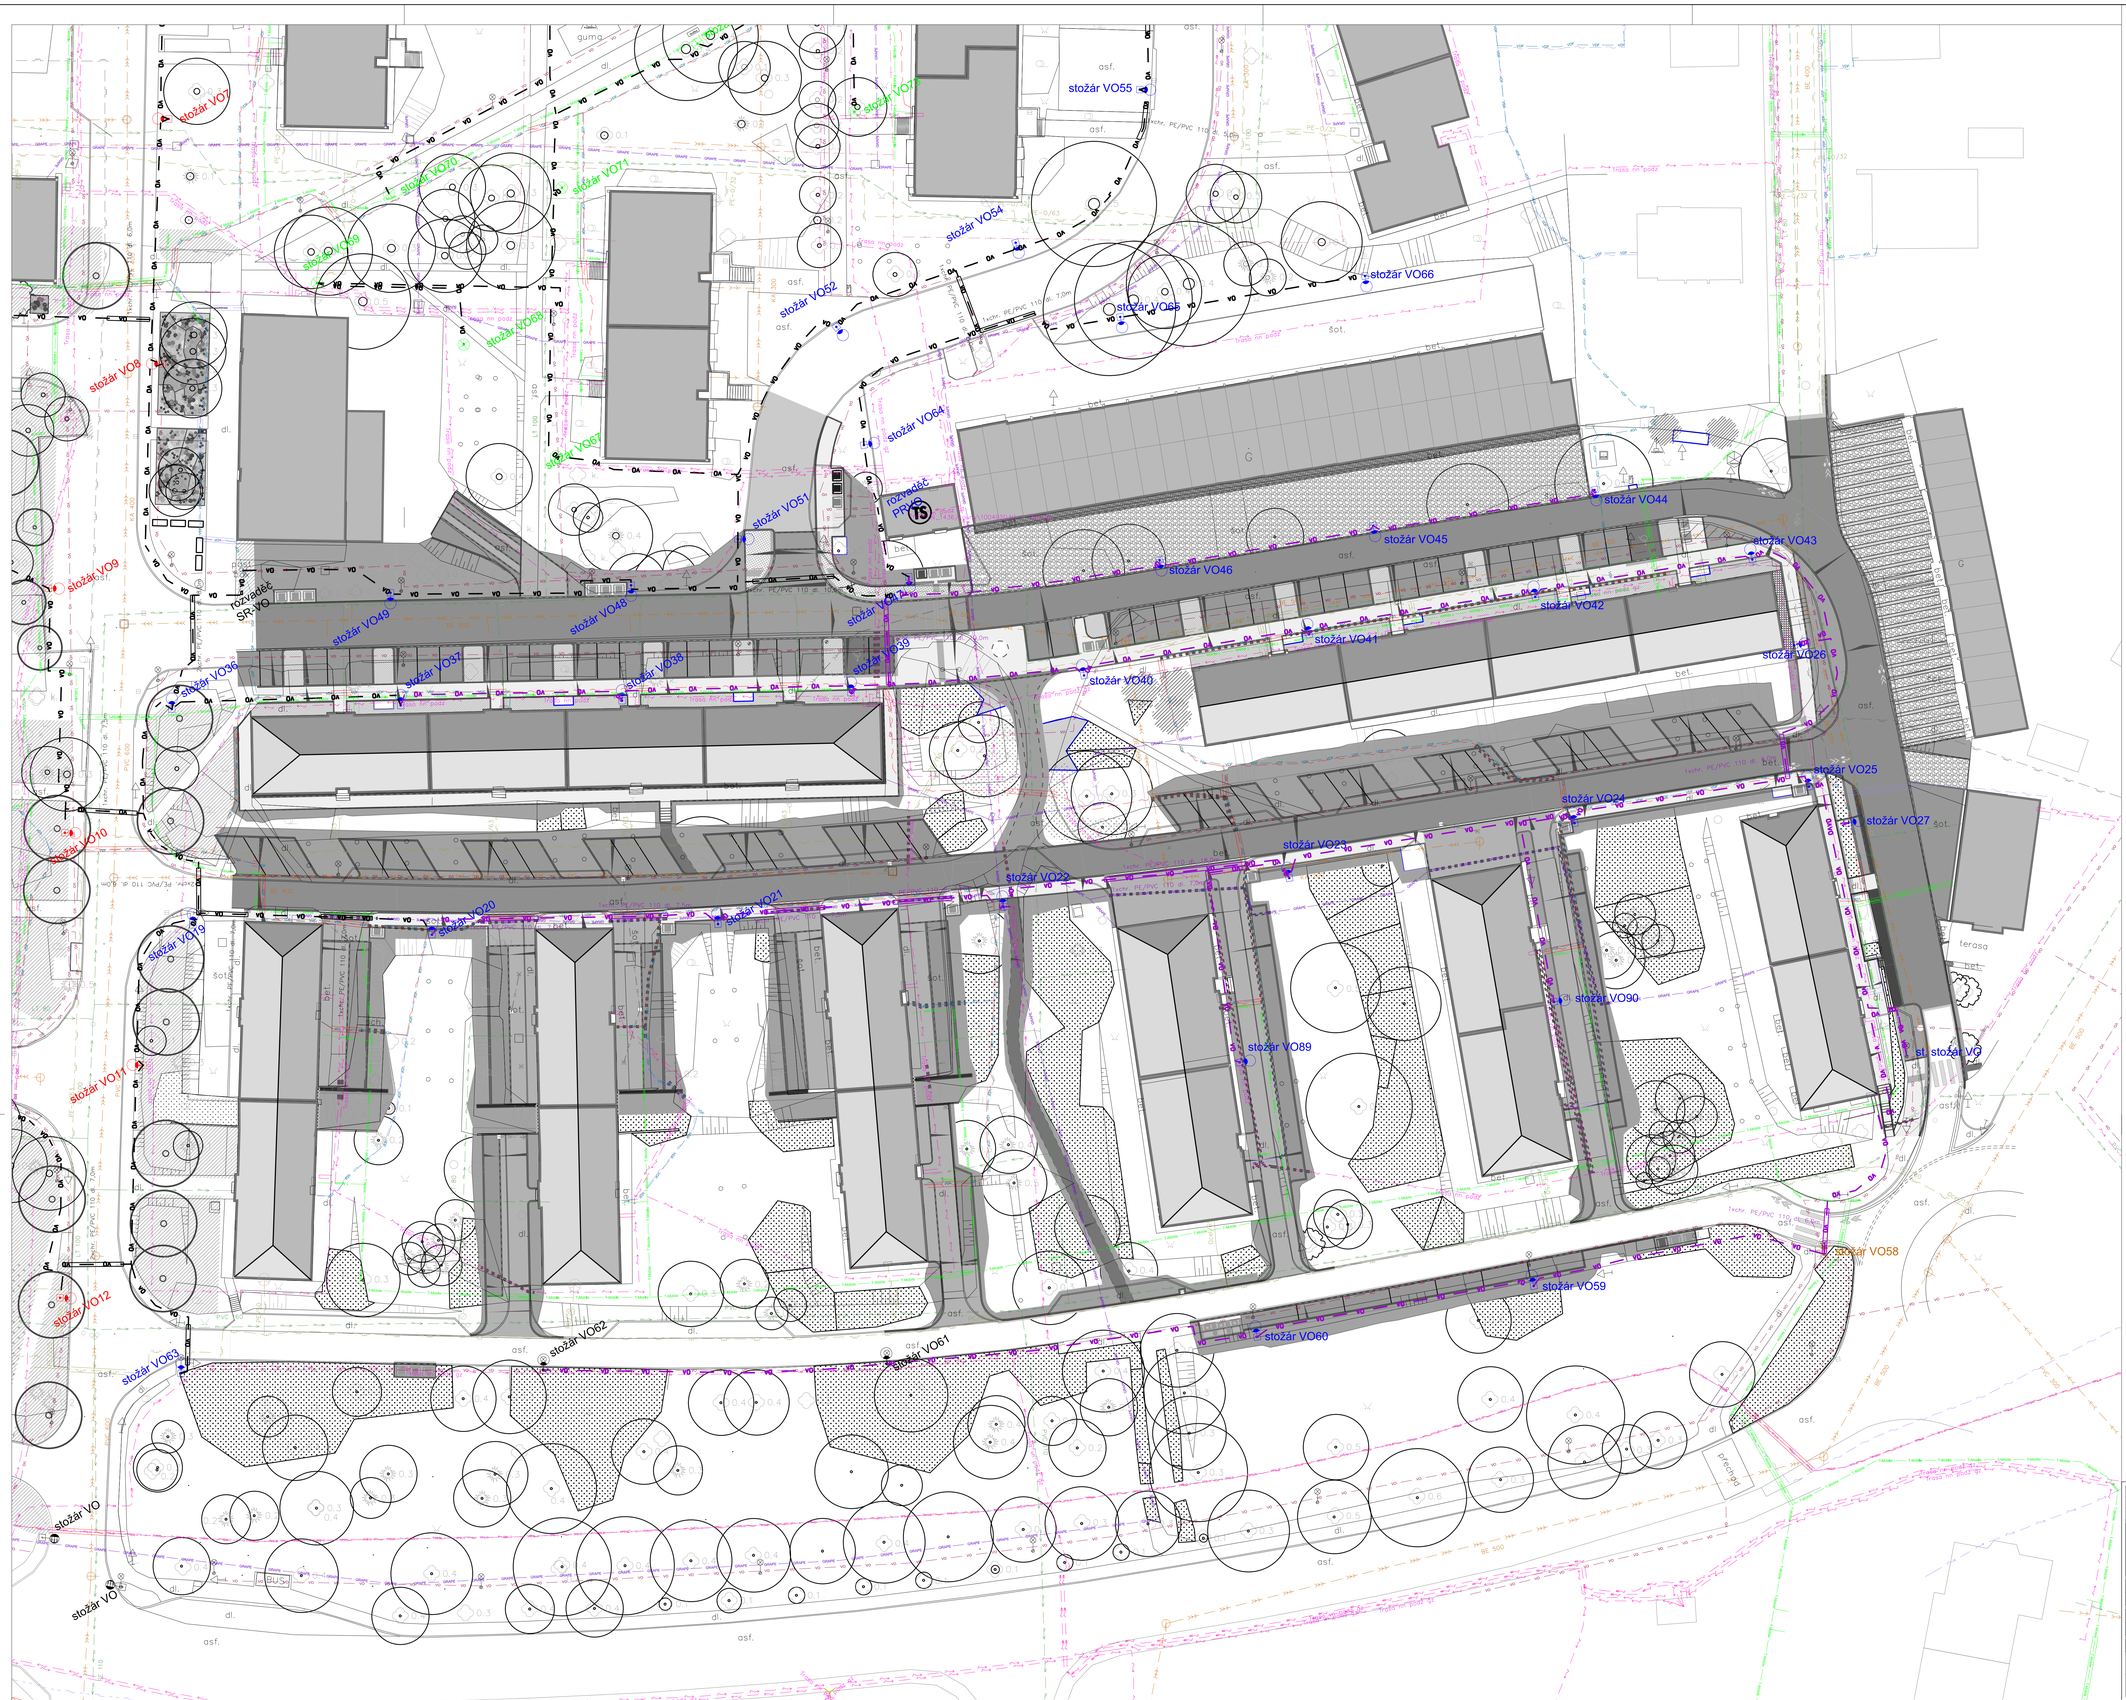

Legenda - navržená stavba

SO101	KOMUNIKACE A ZPEVNĚNÉ PLOCHY
	Osa komunikace
	Betonová obruba tl. 15 cm; snížená podsádka
	Betonová sklopená obruba tl. 30 cm
	Betonová obruba tl. 10 cm; snížená podsádka
	Betonová obruba tl. 8 cm; snížená podsádka
	Palisády
	Ubitová prefabrikovaná zídka
	Opěrné zídky, bednící tvárnice
	Schodiště
	Hrany zpevněných ploch (ocelové obruby)
	Rampy
	Hranice stavebních úprav
A.1	Vozovka - asfaltobeton, plná konstrukce
A.2	Vozovka - rekonstrukce
B	Vozovka - kamenná dlažba
C.1	Stání - drenážní dlažba
C.2	Vyhrazené stání - betonová dlažba
D	Vjezdy, příjezdové komunikace - betonová dlažba
E.1	Chodník - betonová dlažba
E.2	Chodník - zesílená konstrukce
E.3	Chodník - velkoplošná dlažba
F	Štěrkový trávník
G	Cesta - mlat
H.V	Cesta - kamenná "divočina"
I	Chodník - drenážní dlažba (nepojížděná)
	Úprava výjezdů do garáží
	Opatření pro nevidomé
	Umělá vodicí linie
	Zábradlí
	Vpusť uliční - nová / stávající / rušená
	Nová přípojka uliční vpusti DN150
	Podélný trativod DN160
	Odvodňovací žlab
	Dělená chránička DN110

Legenda - dopravní značení

	Vodorovné dopravní značení - bílé
	Vodorovné dopravní značení - betonová dlažba, černá
	Vodorovné dopravní značení - stávající

SO801	VEGETAČNÍ ÚPRAVY
	Stromy nové (detail viz příslušné SO)
	Pochozí parkové prvky
	Keře - nové
	Keře - stávající
	Trvalkové záhony
	Trávník intenzivní
	Trávník extenzivní
	Keř solitérní - nový / kácený / stávající
SO901	MOBILIÁŘ
	Odpadkový koš A
	Odpadkový koš B
	Odpadkový koš C
	Lavička
	Lavička
SO902	HŘIŠTĚ, FITNESS A AGILITY PRVKY
	Herní prvky
	Agility
	Fitness

Legenda - inženýrské sítě, stávající:

- Plynovodní řad NTL - stávající (GasNet)
- Plynovodní řad STL - stávající (GasNet)
- Sdělovací kabel - stávající nadzemní (CETIN)
- Sdělovací kabel - stávající podzemní (CETIN)
- Sdělovací kabel - stávající optický, podzemní (CETIN)
- Elektro NN - stávající podzemní (CETIN)
- Elektro NN - stávající podzemní (ČEZ DSO)
- Elektro VN - stávající podzemní (ČEZ DSO)
- Sdělovací kabel - optický, stáv. podz. (Telco Pro Services)
- Teplovod - stávající nadzemní (Energie Holding)
- Sdělovací kabel - stávající podzemní (UPC)
- VO Veřejné osvětlení podzemní - stávající
- Vodovod - stávající (ŠOVK)
- Vodovod - stávající, nepravoúhlý (ŠOVK)
- Kanalizace splašková - stávající (ŠOVK)
- Kanalizace jednotná - stávající (ŠOVK)
- Sdělovací kabel - plánovaný optický podzemní (T-Mobile)

Legenda:

SO401 | VEŘEJNÉ OSVĚTLENÍ

- VO = Nové podzemní kabelové vedení NN - ETAPA II
- VO = Nové podzemní kabelové vedení NN - ETAPA I,III

Nový stožár VO výšky 8,0 m - osvětlení komunikace, chodníků a parkovacích stání, nové svítidlo LED VOLTANA

Nový stožár VO výšky 6,0m - osvětlení komunikace, chodníků a parkovacích stání, nové svítidlo LED VOLTANA

Nový stožár VO výšky 5,0m - osvětlení parkových chodníků, nové svítidlo LED ZELA

Stávající stožár VO výšky 6,0m - stávající svítidlo LED

Stávající stožár VO výšky 6,0m - stávající svítidlo sodík,výb.

Stávající stožár VO výšky 6,0 m - stávající svítidlo LED, přechod

ČÍSLO REVIZE	DATUM REVIZE	POPIS REVIZE
2.	----	----
1.	----	----

PROJEKCE DOPRAVNÍ FILIP SRO
Švermova 1338, 413 01 Roudnice nad Labem tel.: 416 831 624
IČO: 28714752, DIČ: CZ28714752
HIP: Ing. Milan Tesař

Investor:	Město Louny, Mírové náměstí 35, 440 23 Louny
KÚ:	Louny (687391)
Zodpovědný projektant:	Ing. Roman Veselý
Vypracoval:	Ing.Tomáš Rys

PROJEKTOVÁ DOKUMENTACE PRO PROVÁDĚNÍ STAVBY

STUPEŇ DOKL.

PROJEKTANT: RYVE PROJEKT s. r. o.
Mírové nám. 35, Mělnické 1510/10, 440 01 Louny

Datum:	05/2024	Číslo zakázky: 19-032-3	Formátů A4: 12

Stupeň: DPS

Zakázka: LOUNY - REVITALIZACE SÍDLIŠTĚ POD KASÁRNAMI

Měřítko: 1:250

Příloha: SITUACE VEŘEJNÉ OSVĚTELNÍ (SO 401) - ETAPA II

Číslo přílohy: D.401.2