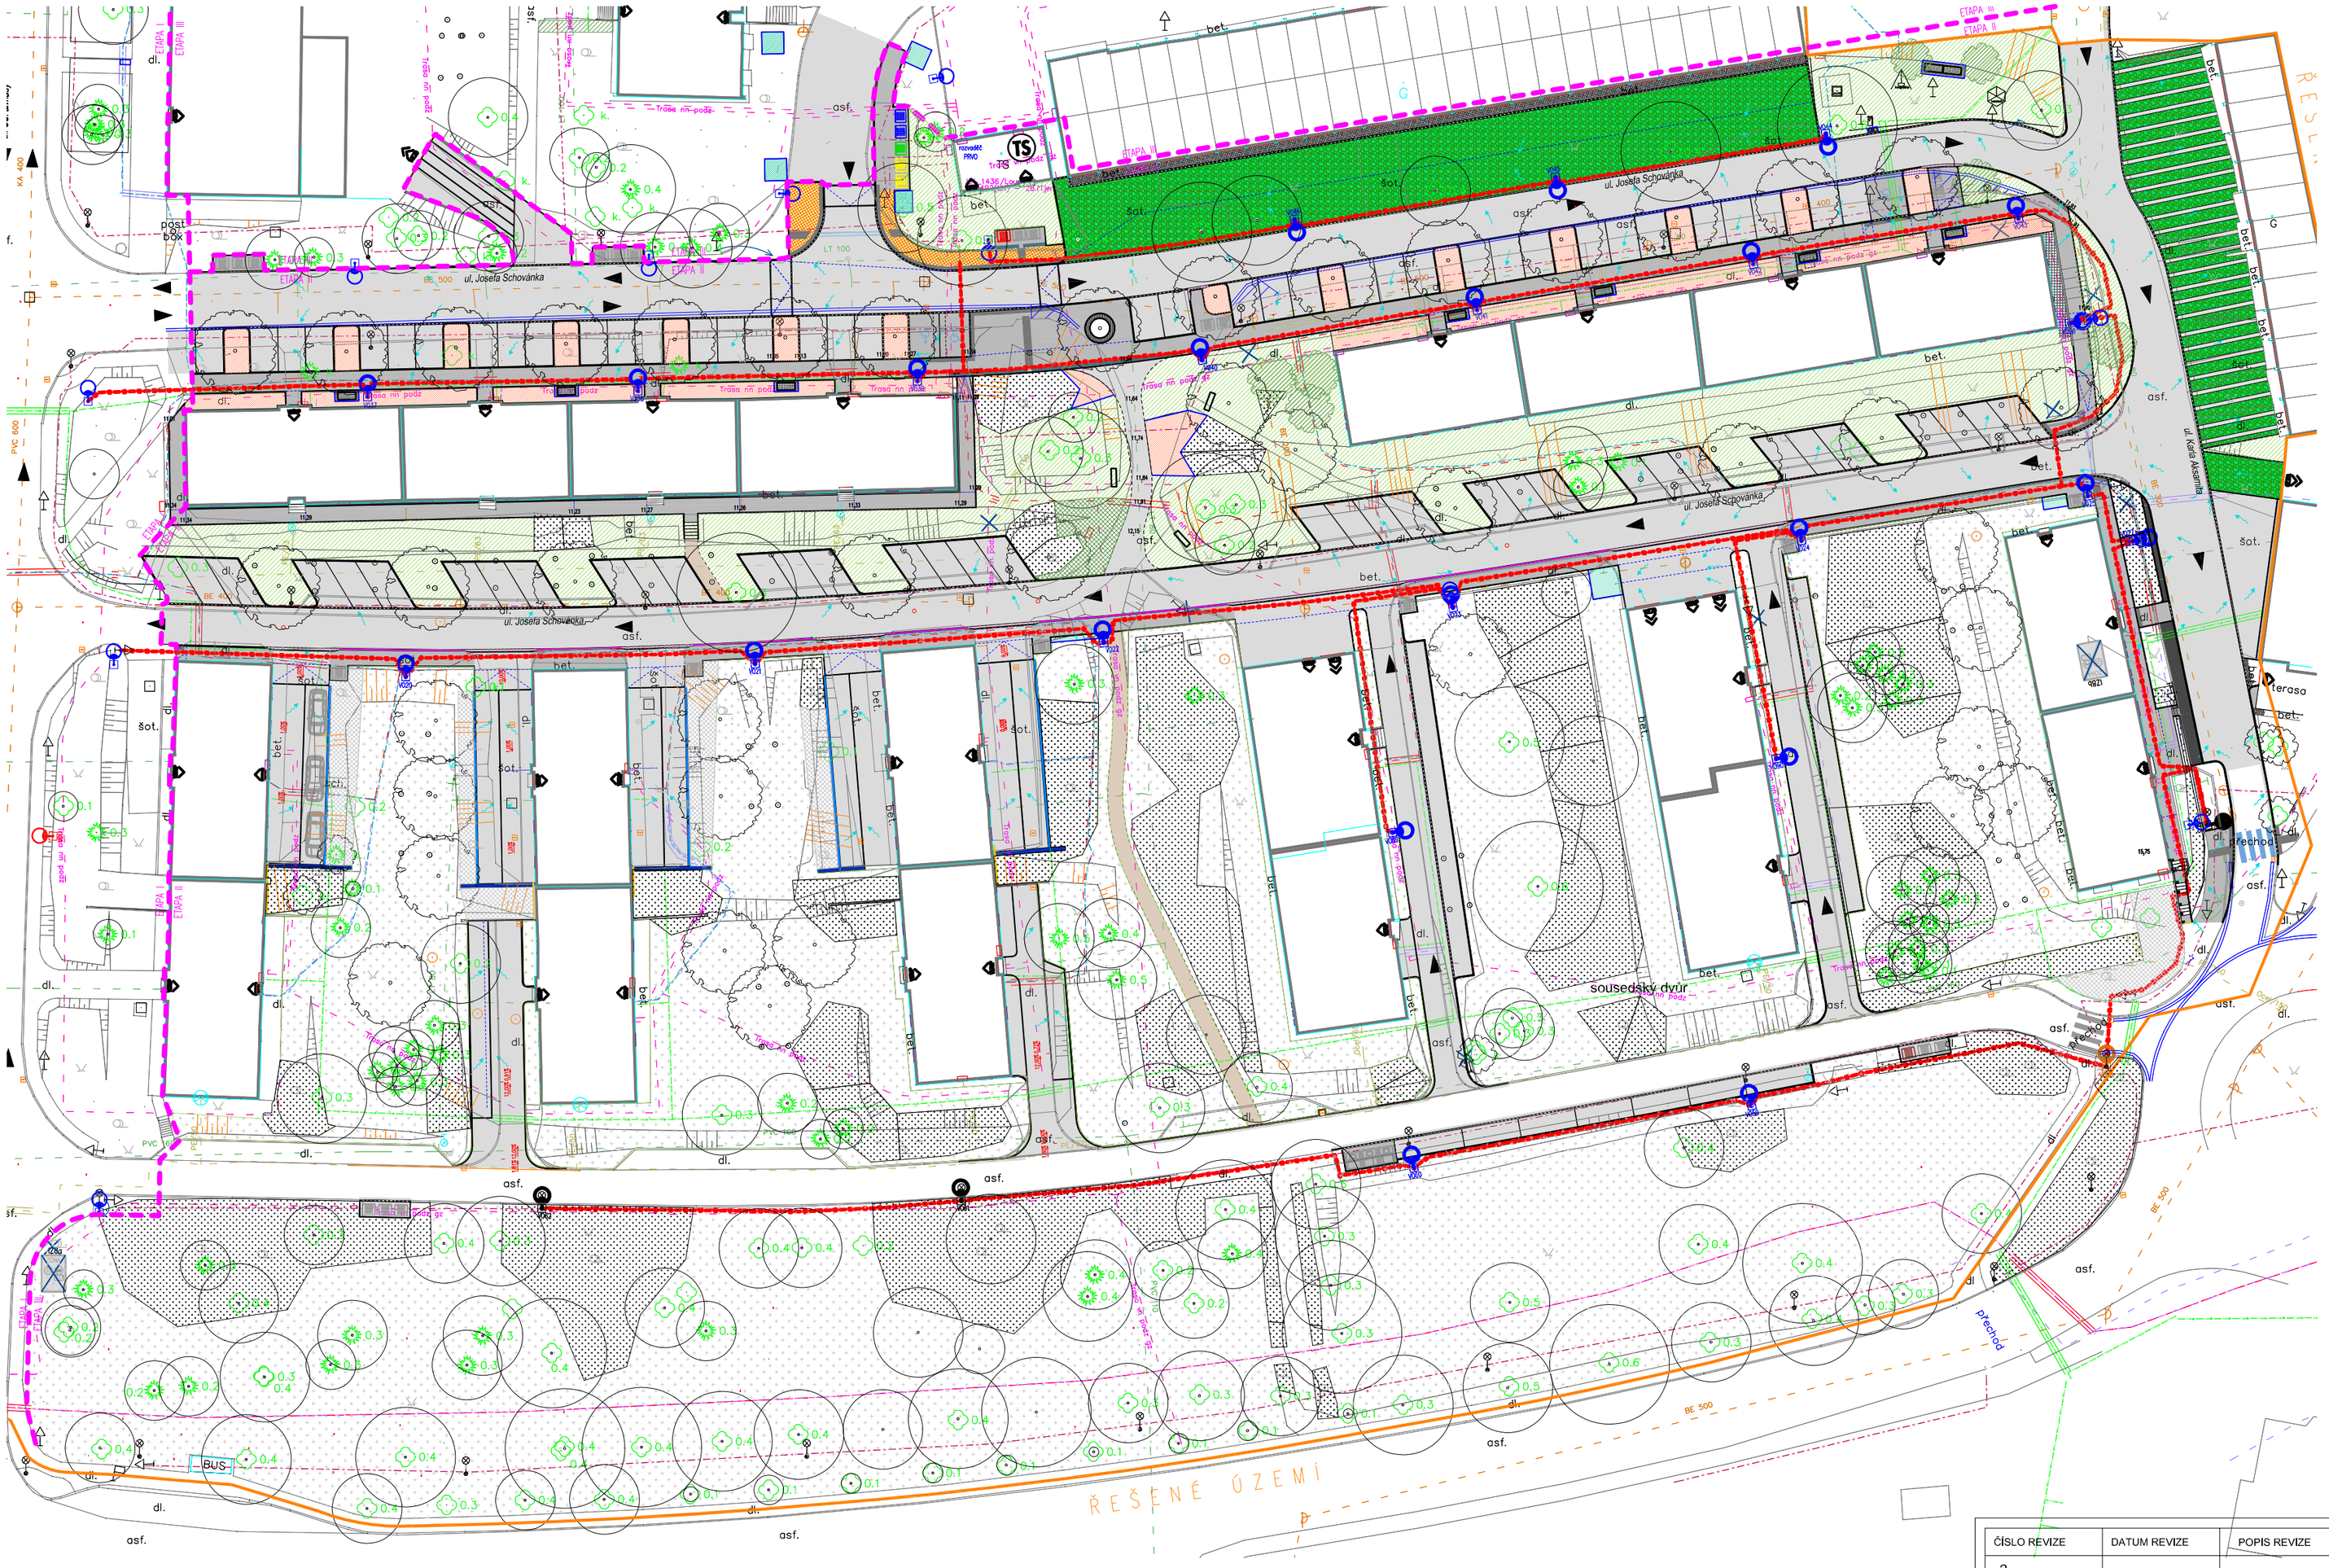

legenda

vegetační plochy a prvky

stávající strom - určený k zachování	139 ks
stávající skupina keřů - určena k zachování	2682 m^2
stávající strom ke kácení již odstraněno, nutné odstranit pouze patezy	12 ks
stávající solitérní keř - určený ke kácení	7 ks
stávající skupina keřů - určena ke kácení	780 m^2
navrhovaný strom listnatý alejový habitus, nasazení koruny ve výšce 250 cm	41 ks
navrhovaný keř listnatý mnohokmen	7 ks
navrhovaná skupina keřů	42 m^2
navrhovaná skupina keřů řešeno mistrám OŽP	237 m^2
trávník intenzivní- nově založený	1700 m^2
trávník stávající- určen k lokální obnově řešeno mistrám OŽP	7740 m^2
okrasné záhony trvalky, traviny a keře	400 m^2
vegetační dešťové záhony s výsadbou rostlin	14 m^2
vsakovací dešťové záhony bez výsadby rostlin	4 m^2

legenda
zpevněné plochy a prvky

kamenná dlažba štípaná žulová kostka 4 / 6 - pochozí obruba z ocelové pásoviny řešena v úrovni terénu	39 m^2 (SO901.2)
obruba z ocelové pásoviny	42 bm (SO801.2) 44 bm (SO901.2)

vybavení a ostatní prvky

parková lavička	13 ks (SO901.2)
odpadkový koš - trojkombinace	2 ks (SO901.2)

ČÍSLO REVIZE	DATUM REVIZE	POPIS REVIZE
2.		
1.		

GENERÁLNÍ PROJEKTANT:
PROJEKCE DOPRAVNÍ FILIP S.R.O.
Švermova 1338, 413 01 Roudnice nad Labem tel.: 416 831 624
IČO: 28714792, DIČ: CZ28714792
HIP: Ing. Milan Tesař

Investor:	Město Louny, Mírové náměstí 35, 440 23 Louny
KÚ:	Louny (687391)

Zodpovědný projektant: Ing. Martina Imramovská, Ph.D.
Vypracoval: Ing. Martina Imramovská, Ph.D., Ing. Markéta Šindlarová
ZPRACOVATEL ČÁSTI: krajinářská architektura M²

Datum:	05/2024	Číslo zakázky: 19-032-3.2	Objekt: SO801	Stupeň: DPS	
Zakázka:	LOUNY - REVITALIZACE SÍDLIŠTĚ POD KASÁRNAMI			Měřítko: 1:500 / A2	Paré:
Příloha:	SO801 - VEGETAČNÍ ÚPRAVY - E II - situace návrh			Číslo přílohy: D.801.2.4	