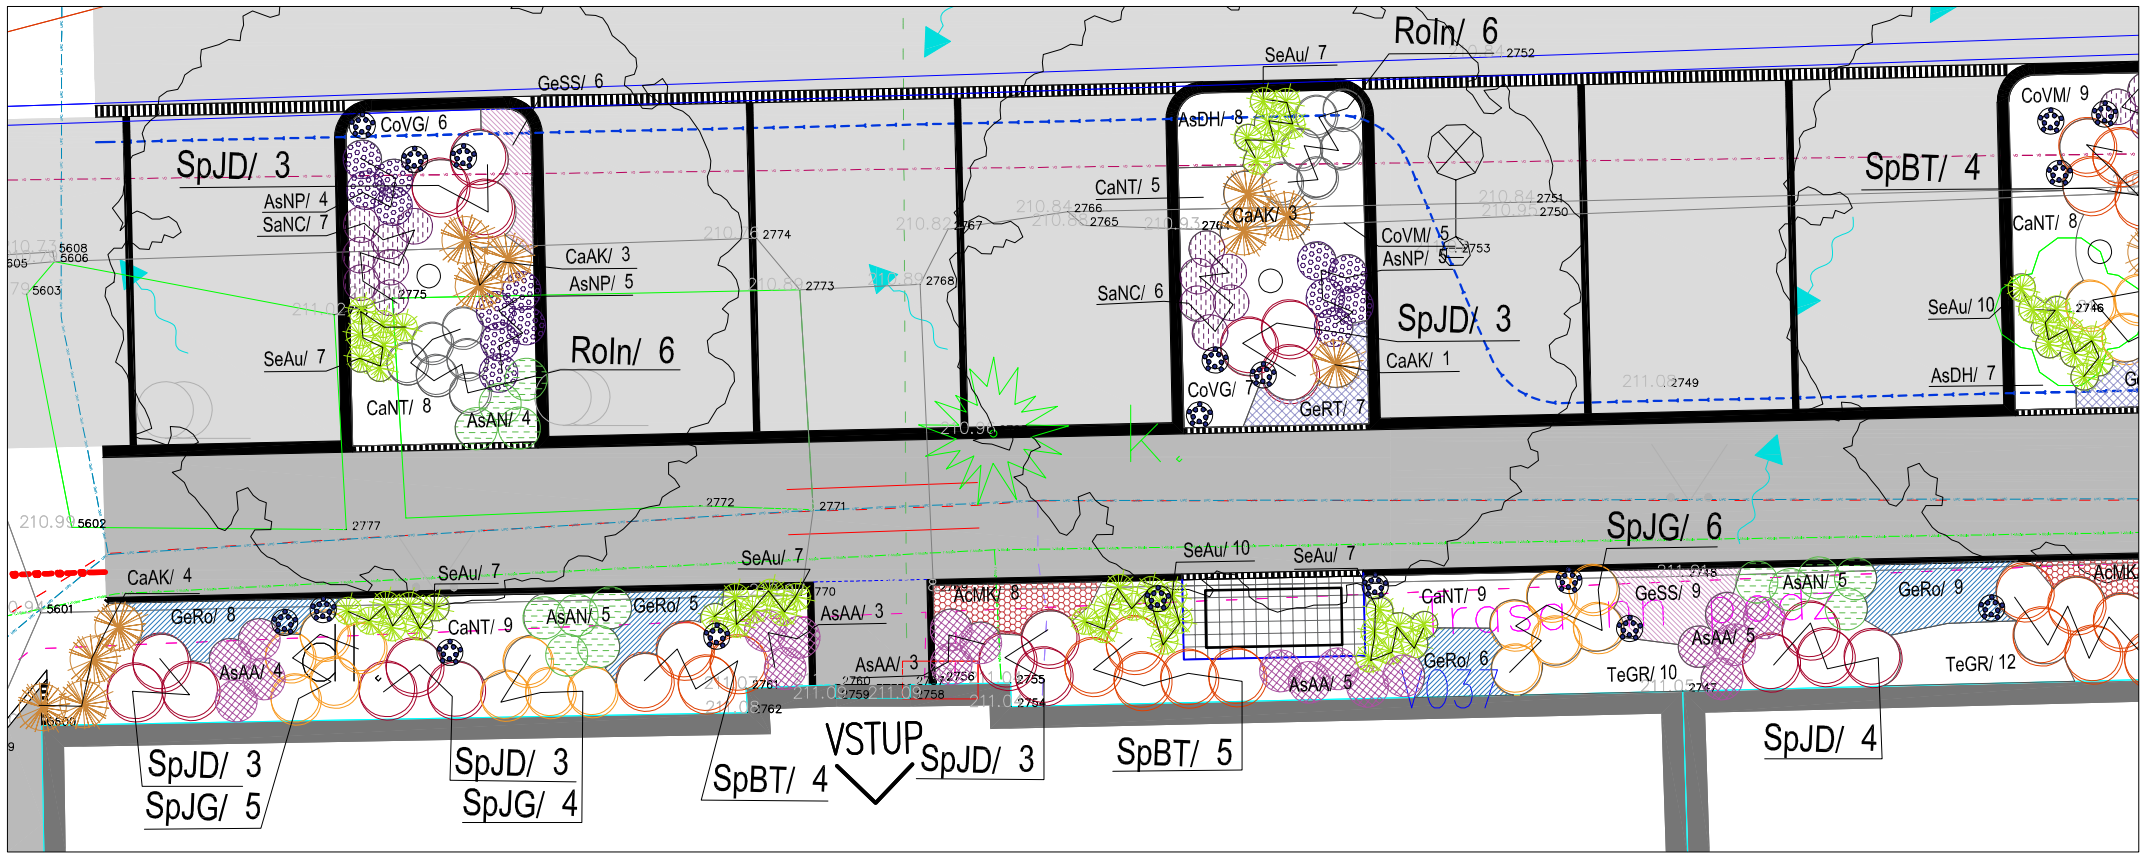

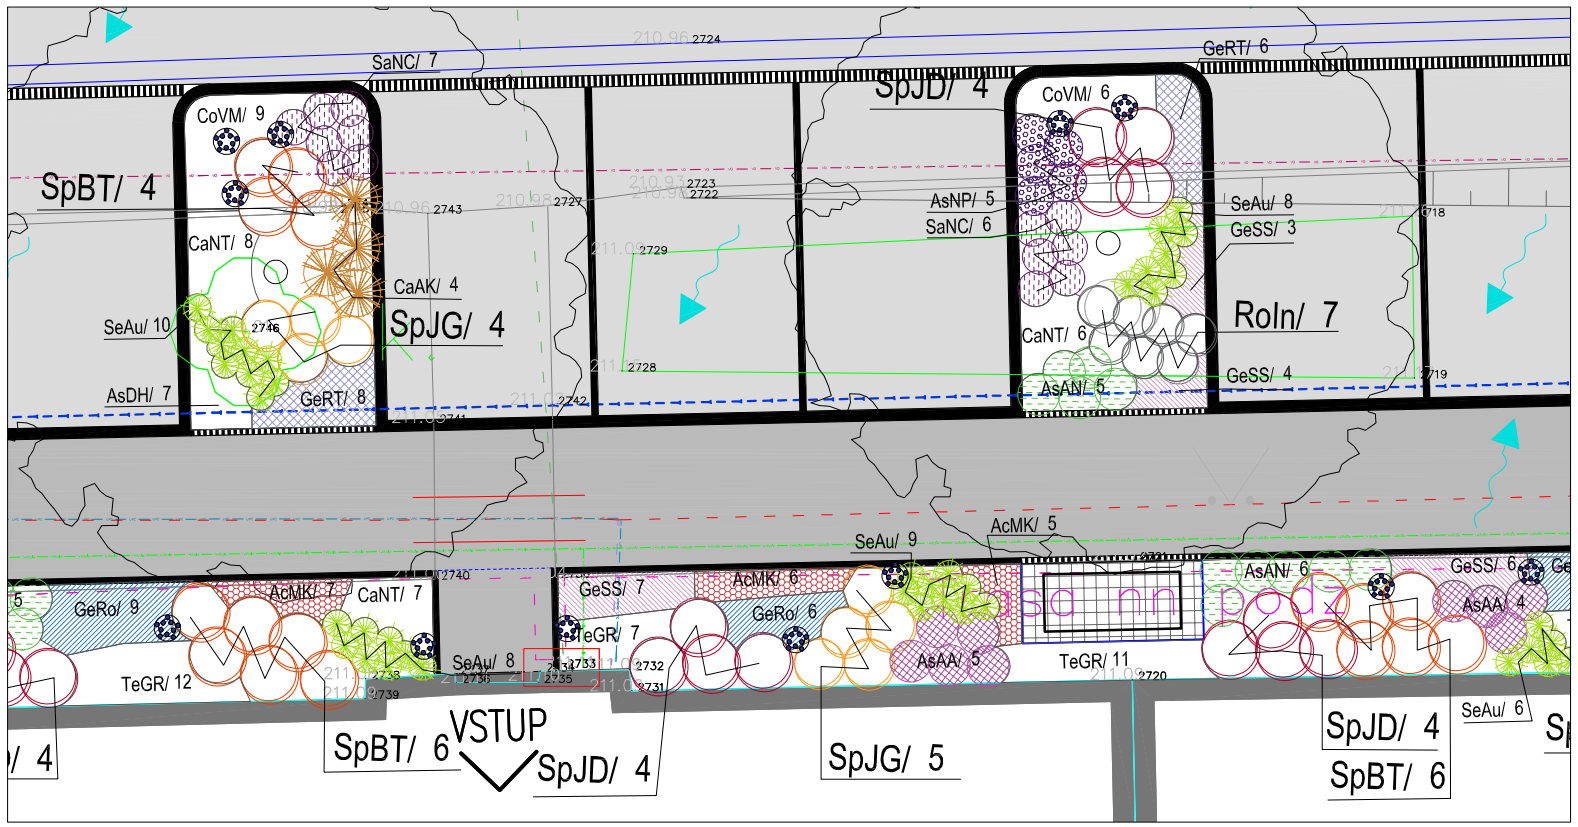

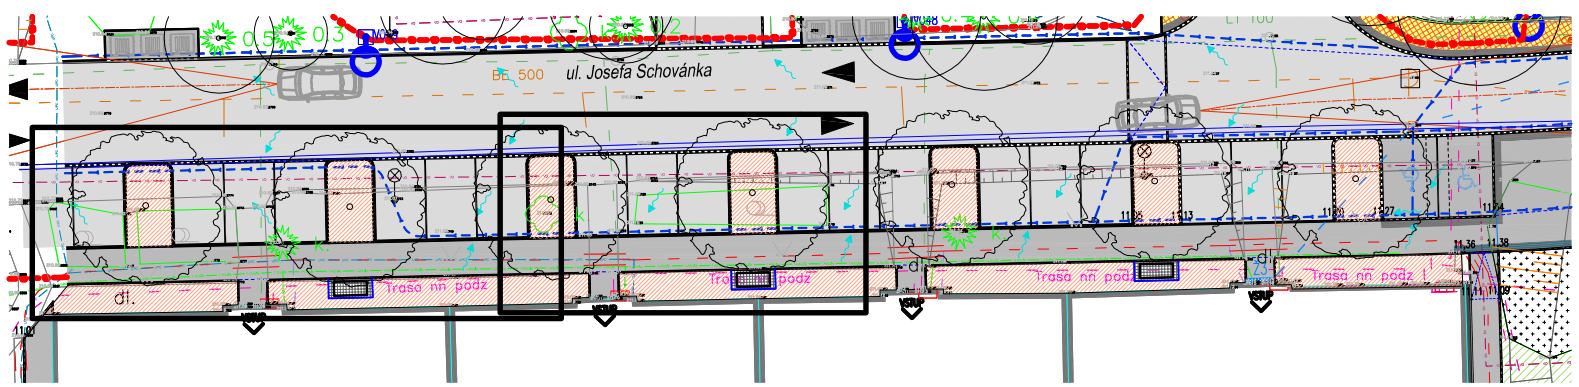

KEŘE

pop.č.	taxon (latinsky)	taxon (česky)	ks	velikost	poznámka
RoIn	*Rosa 'Innocencia'*	růže půdopokr.	99	20-40	
SpBT	*Spiraea betulifolia 'Tor'*	tavolník	97	20-40	
SpJG	*Spiraea japonica 'Goldflame'*	tavolník	106	20-40	
SpJD	*Spiraea japonica 'Dart's Red'*	tavolník	98	20-40	
POČET KUSŮ CELKEM			390		

TRVALKY

pop.č.	taxon (latinsky)	taxon (česky)	ks	velikost	počet kusů na m²
AcMK	*Acaena microphylla 'Kupferteppich'*	plazilka	101	K9	8
AsAN	*Aster ageratoides var. adustus 'Nanus'*	hvězdnice	111	K9	4
AsAA	*Aster ageratoides 'Asran'*	hvězdnice	92	K9	4
AsDH	*Aster dumosus 'Herbstgruß vom Bresserhof'*	hvězdnice	93	K9	9
AsNP	*Aster novae angliae 'Purple Dome'*	hvězdnice	74	K9	5
CaNT	*Calamintha nepeta 'Triumphator'*	marulka	222	K9	9
CoVG	*Coreopsis verticillata 'Grandiflora'*	krásnoočko	61	K9	6
CoVM	*Coreopsis verticillata 'Moonbeam'*	krásnoočko	80	K9	6
GeRo	*Geranium 'Rozanne'*	kakost	165	K9	6
GeRT	*Geranium renardii 'Terre Franche'*	kakost	96	K9	9
GeSS	*Geranium sanguineum var. striatum*	kakost	161	K9	7
SaNC	*Salvia nemorosa 'Caradonna'*	šalvěj	102	K9	6
TeGR	*Tellima grandiflora 'Rubra'*	mitrovka	161	K9	8
POČET KUSŮ CELKEM			1519		

OKRASNÉ TRAVINY

pop.č.	taxon (latinsky)	taxon (česky)	ks	velikost	počet kusů na m²
CaAK	*Calamagrostis acutiflora 'Karl Foerster'*	třtina	54	K9	3
SeAu	*Sesleria autumnalis*	pěchava	341	K9	9
POČET KUSŮ CELKEM			395		

CIBULOVINY

pop.č.	taxon (latinsky)	taxon (česky)	ks	velikost	poznámka
❁	*Muscari armeniacum*	modřenec	1000		výsadba do hnízd po 10-ti kusech
POČET KUSŮ CELKEM			1000		

POČET ROSTLIN CELKEM	3304

ČÍSLO REVIZE	DATUM REVIZE	POPIS REVIZE
2.		
1.		

GENERÁLNÍ PROJEKTANT:
PROJEKCE DOPRAVNÍ FILIP S.R.O.
Švermova 1338, 413 01 Roudnice nad Labem tel.: 416 831 624
IČO: 28714792, DIČ: CZ28714792
HIP: Ing. Milan Tesař

Investor:	Město Louny, Mírové náměstí 35, 440 23 Louny
KÚ:	Louny (687391)

Zodpovědný projektant: Ing. Martina Imramovská, Ph.D.
Vypracoval: Ing. Martina Imramovská, Ph.D., Ing. Markéta Šindlarová
ZPRACOVATEL ČÁSTI: krajinářská architektura M²

Datum:	05/2024	Číslo zakázky: 19-032-3.2	Objekt: SO801	Stupeň: DPS	
Zakázka:	LOUNY - REVITALIZACE SÍDLIŠTĚ POD KASÁRNAMI			Měřítko: 1:100 / A3	Paré:
Příloha:	SO801 - VEGETAČNÍ ÚPRAVY - E II OP trvalkové záhony - Josefa Schovánka západ 1			Číslo přílohy: D.801.2.7	